




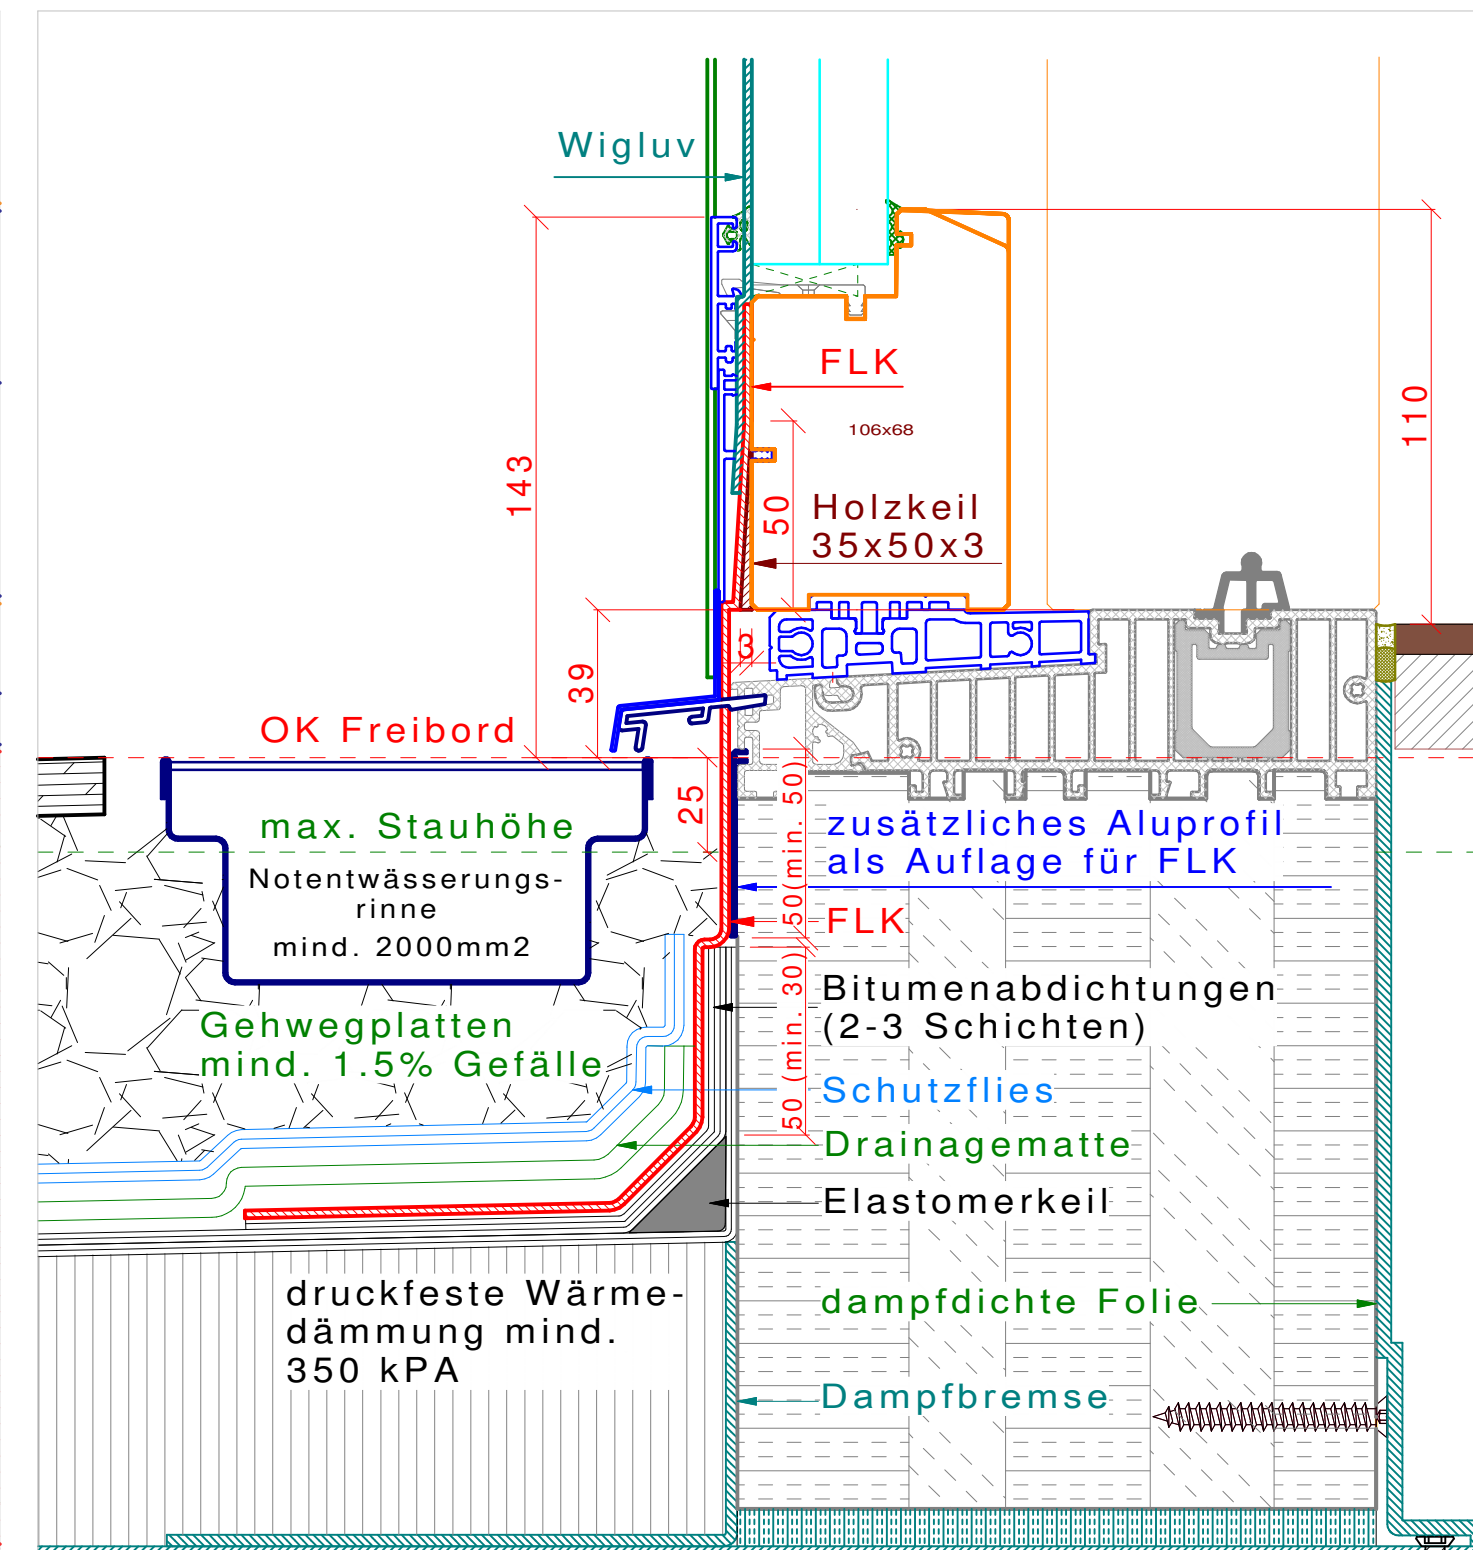
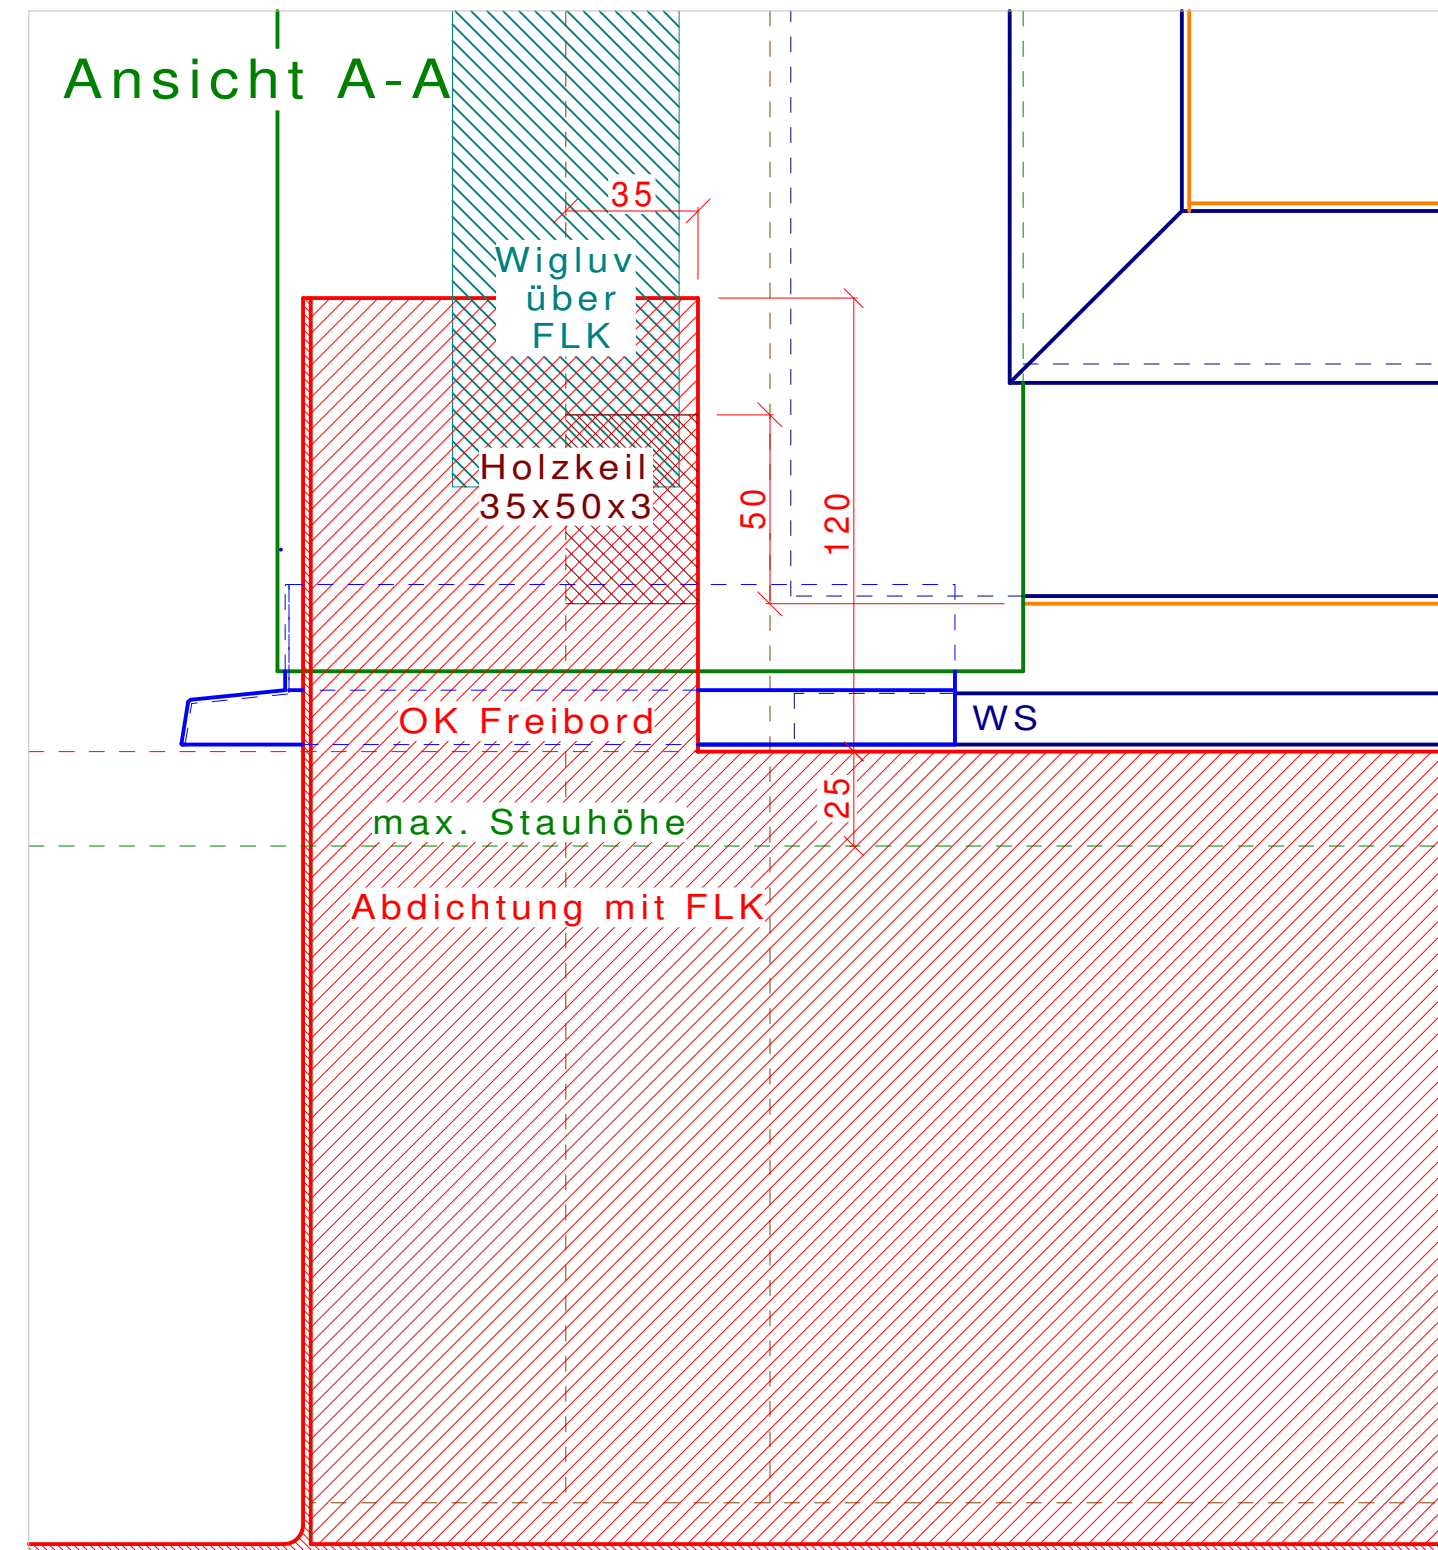
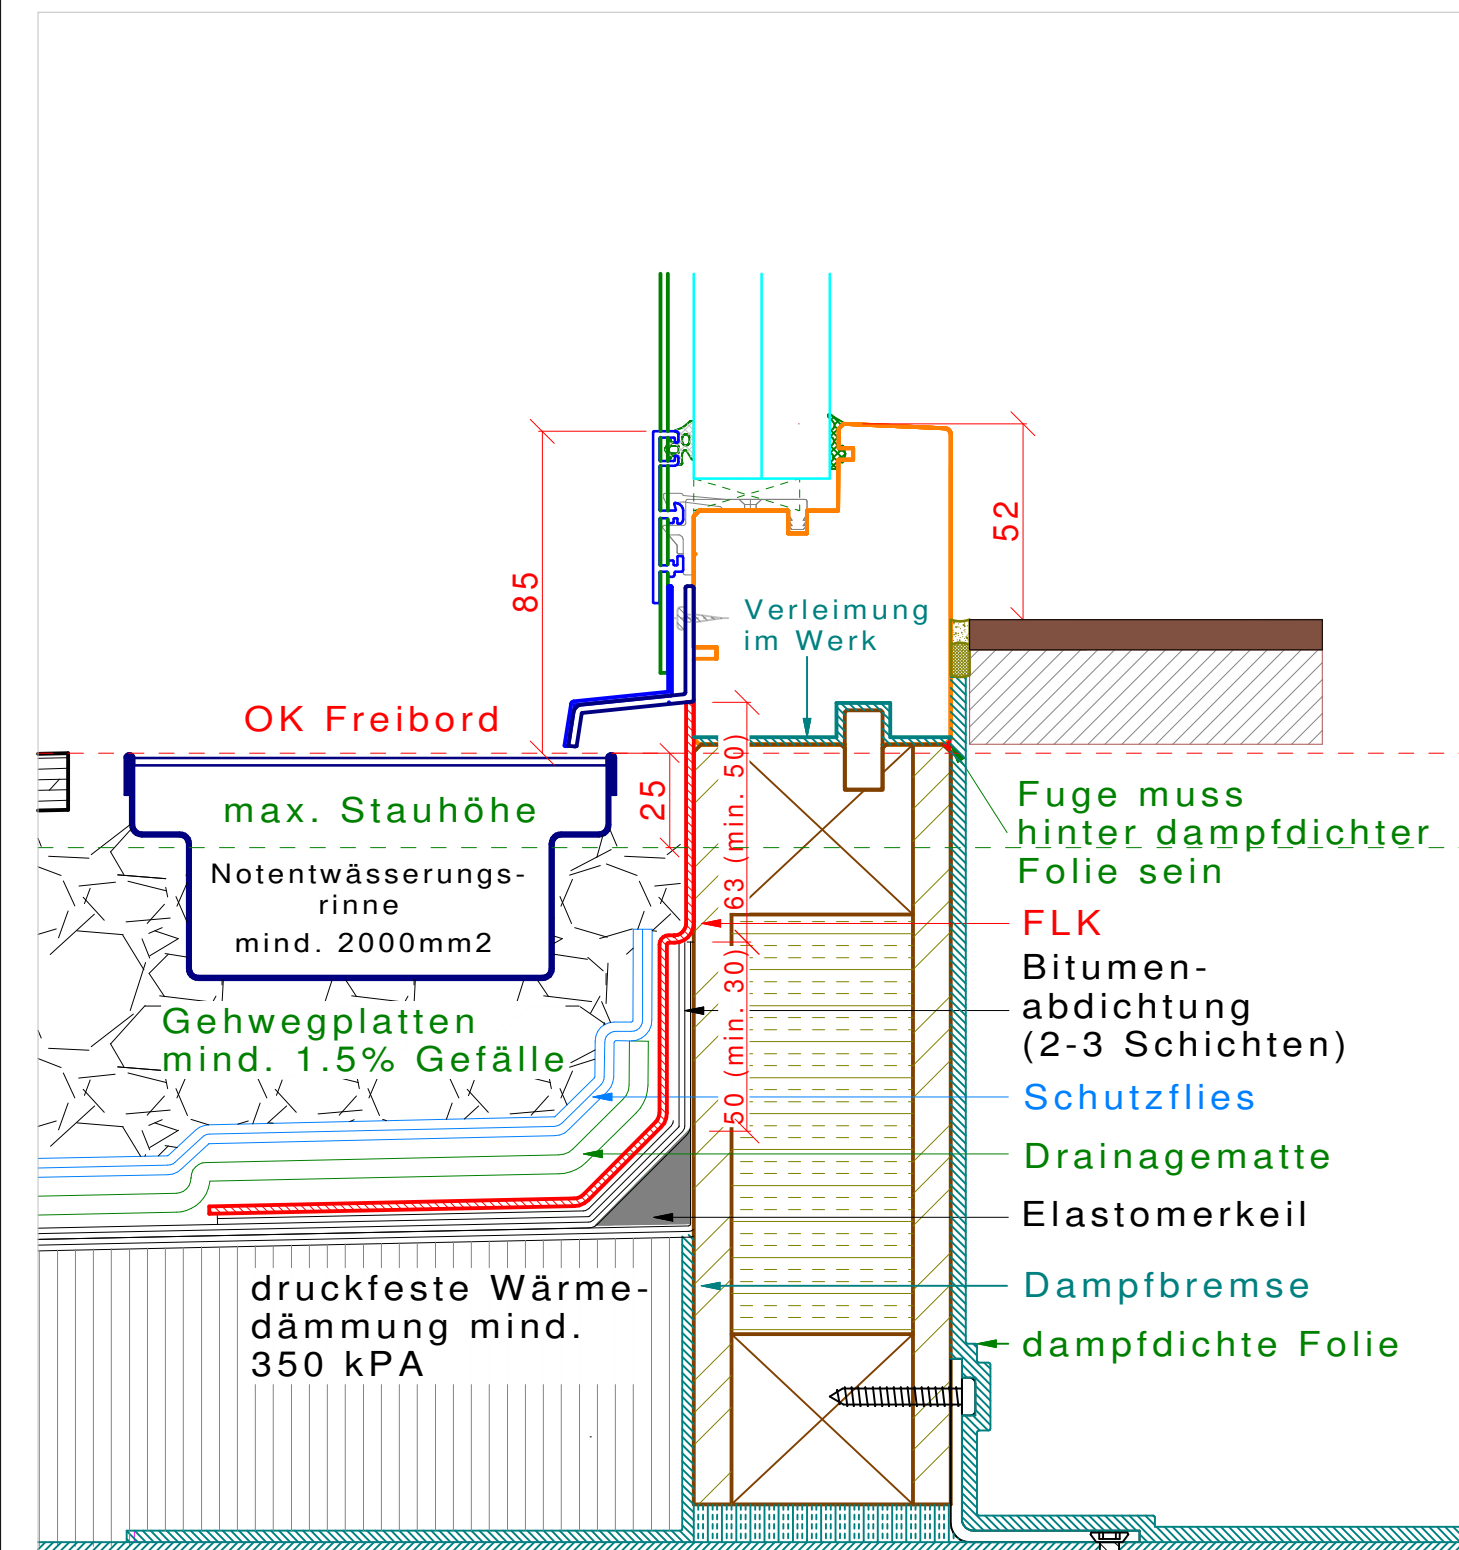
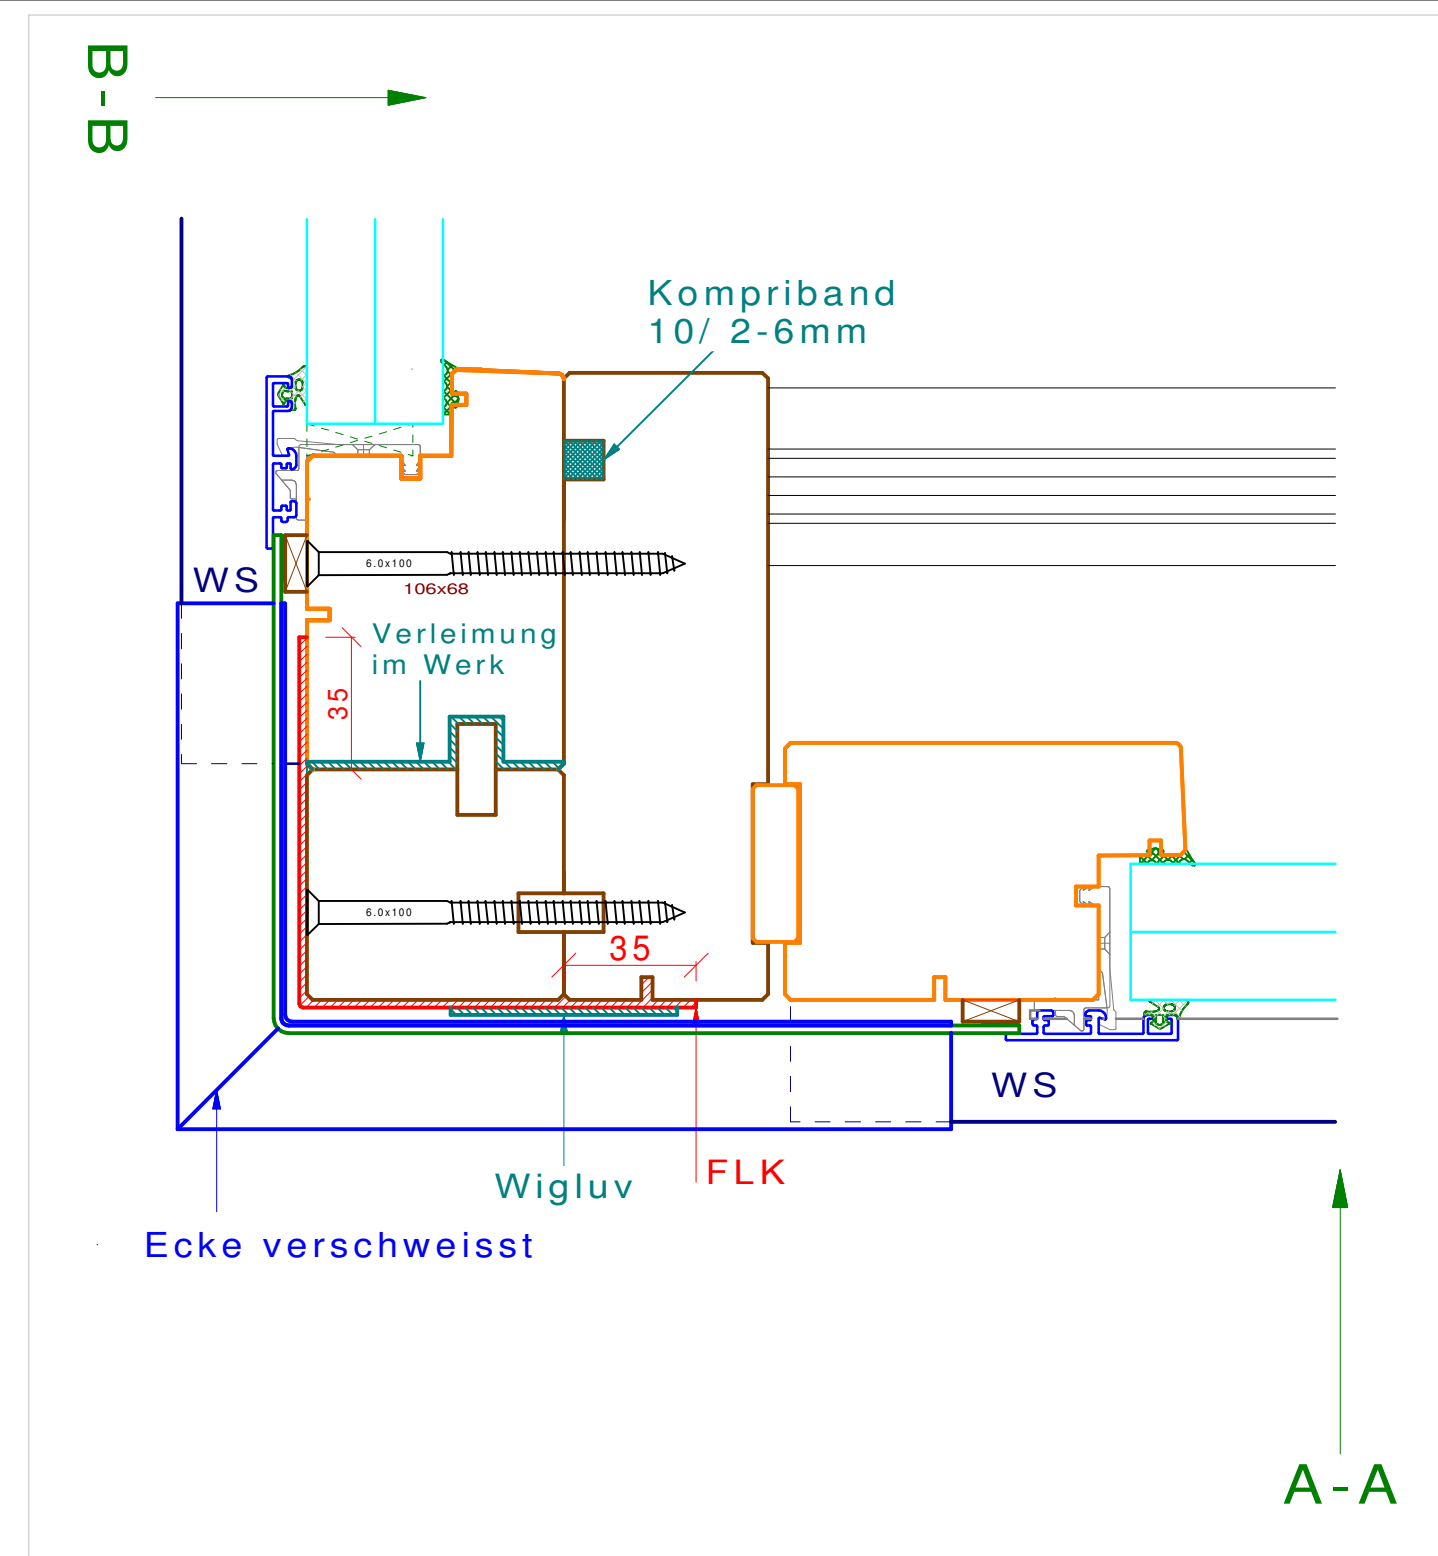
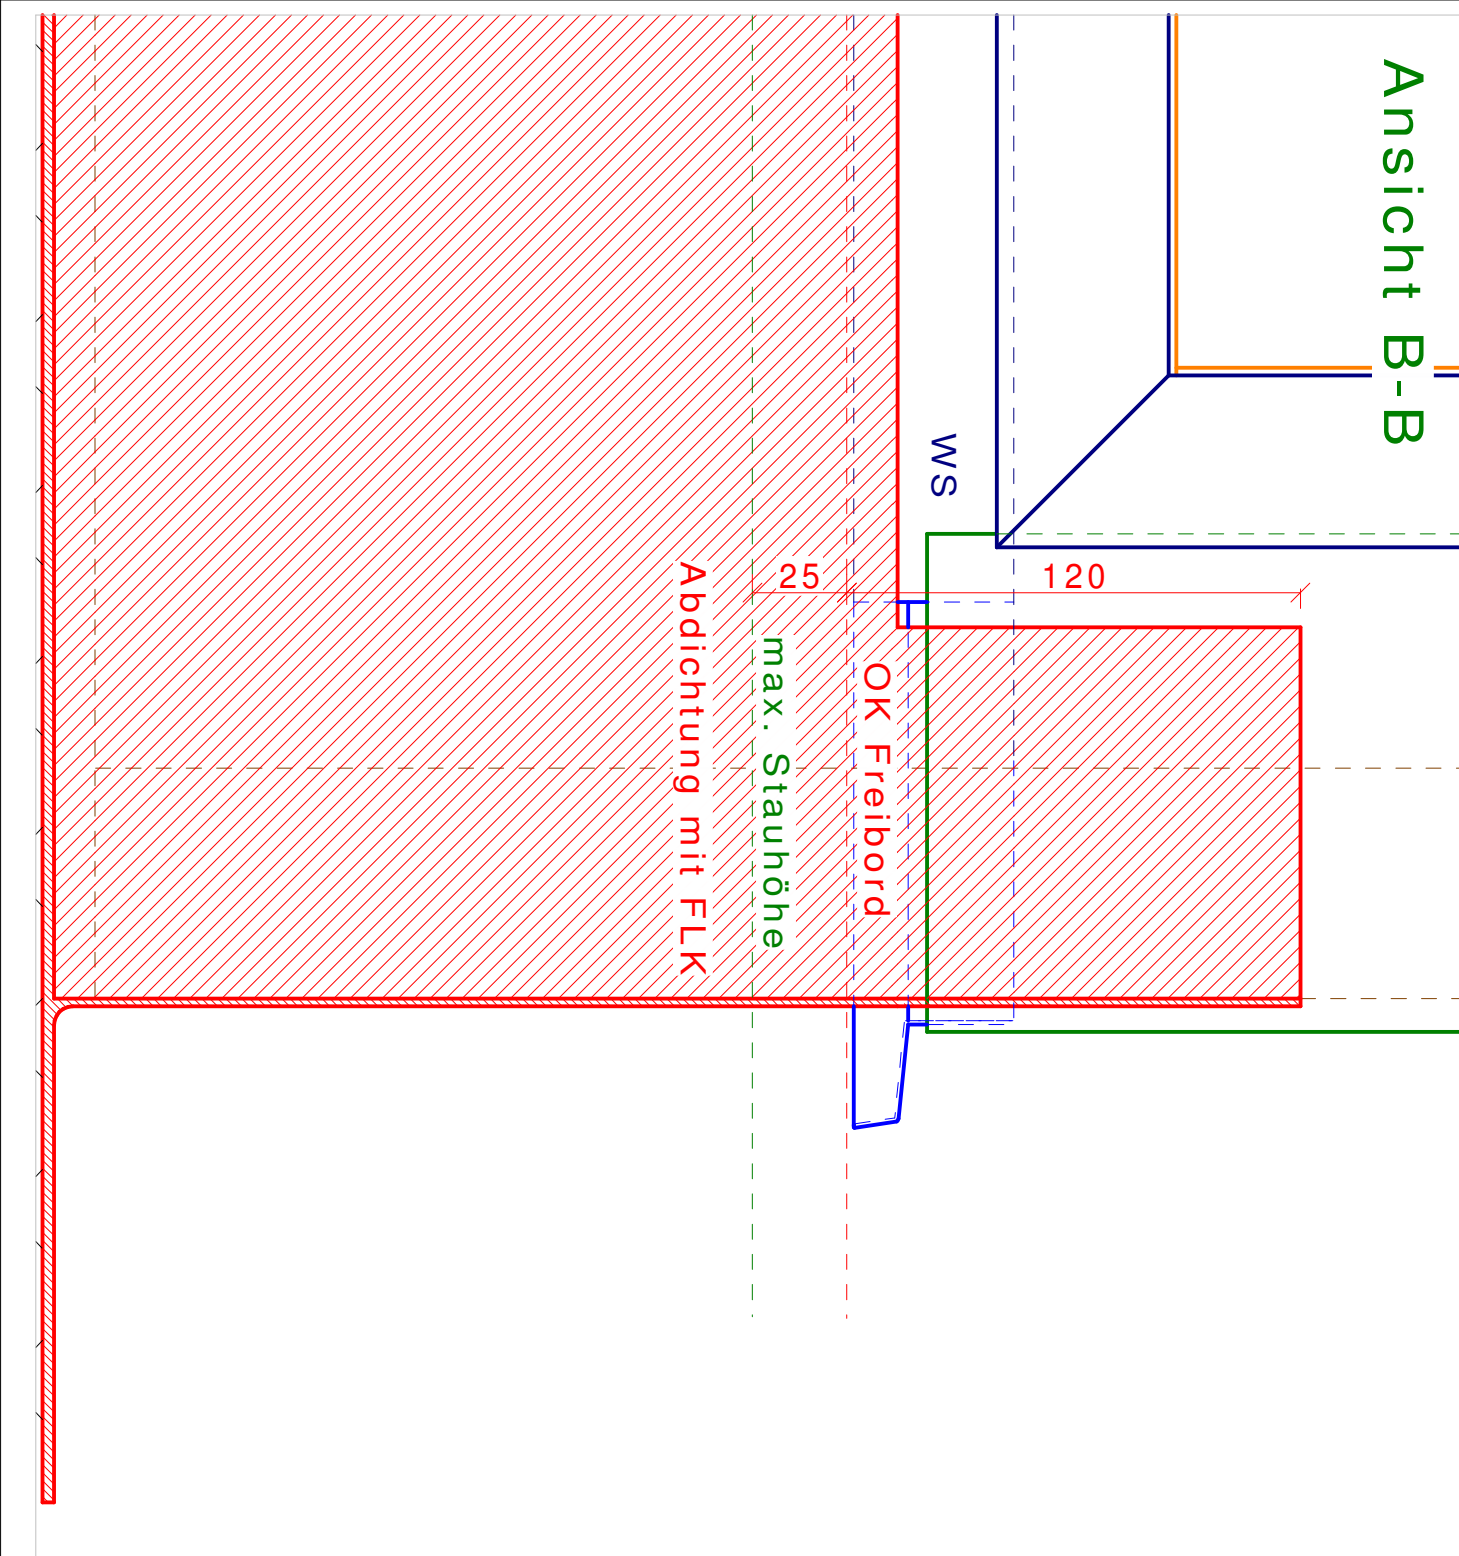
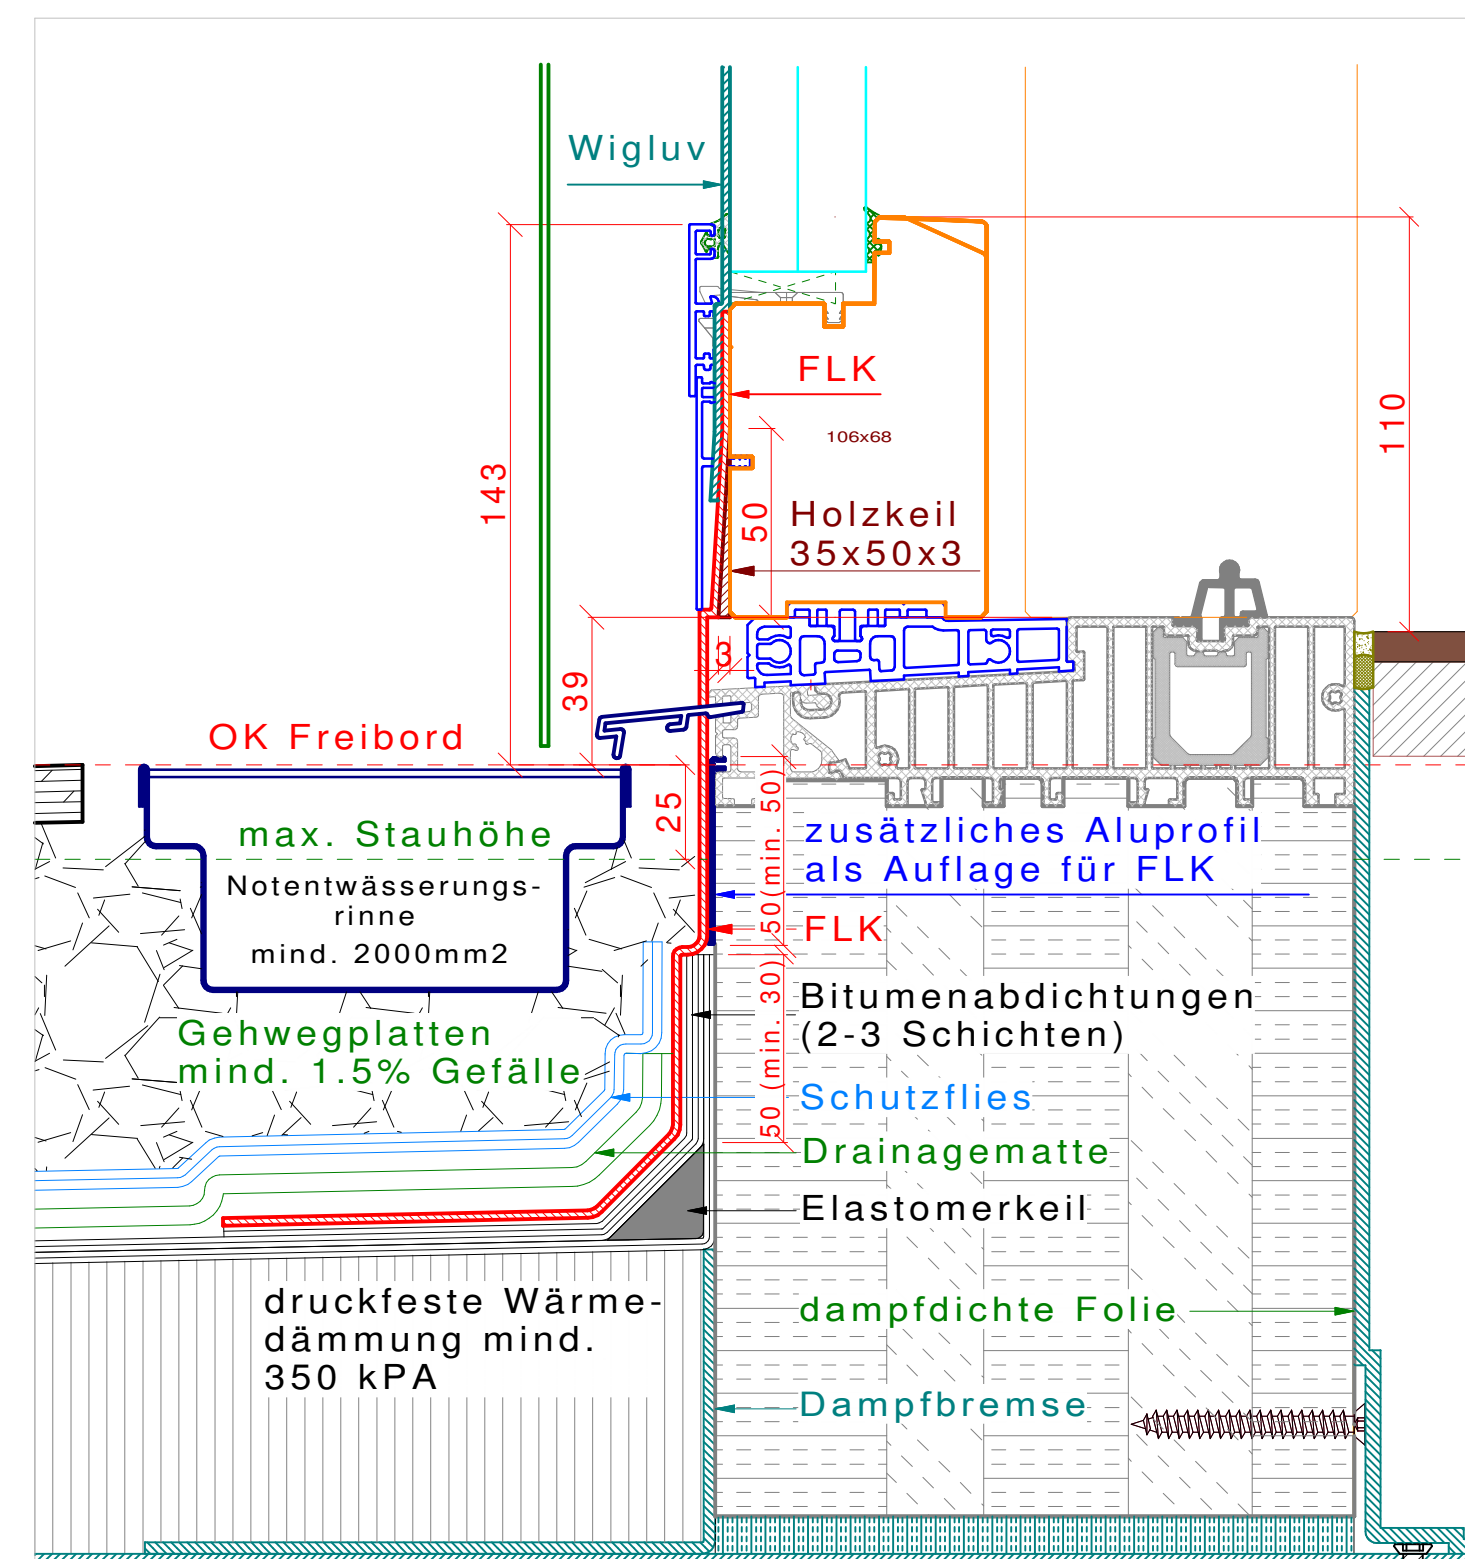
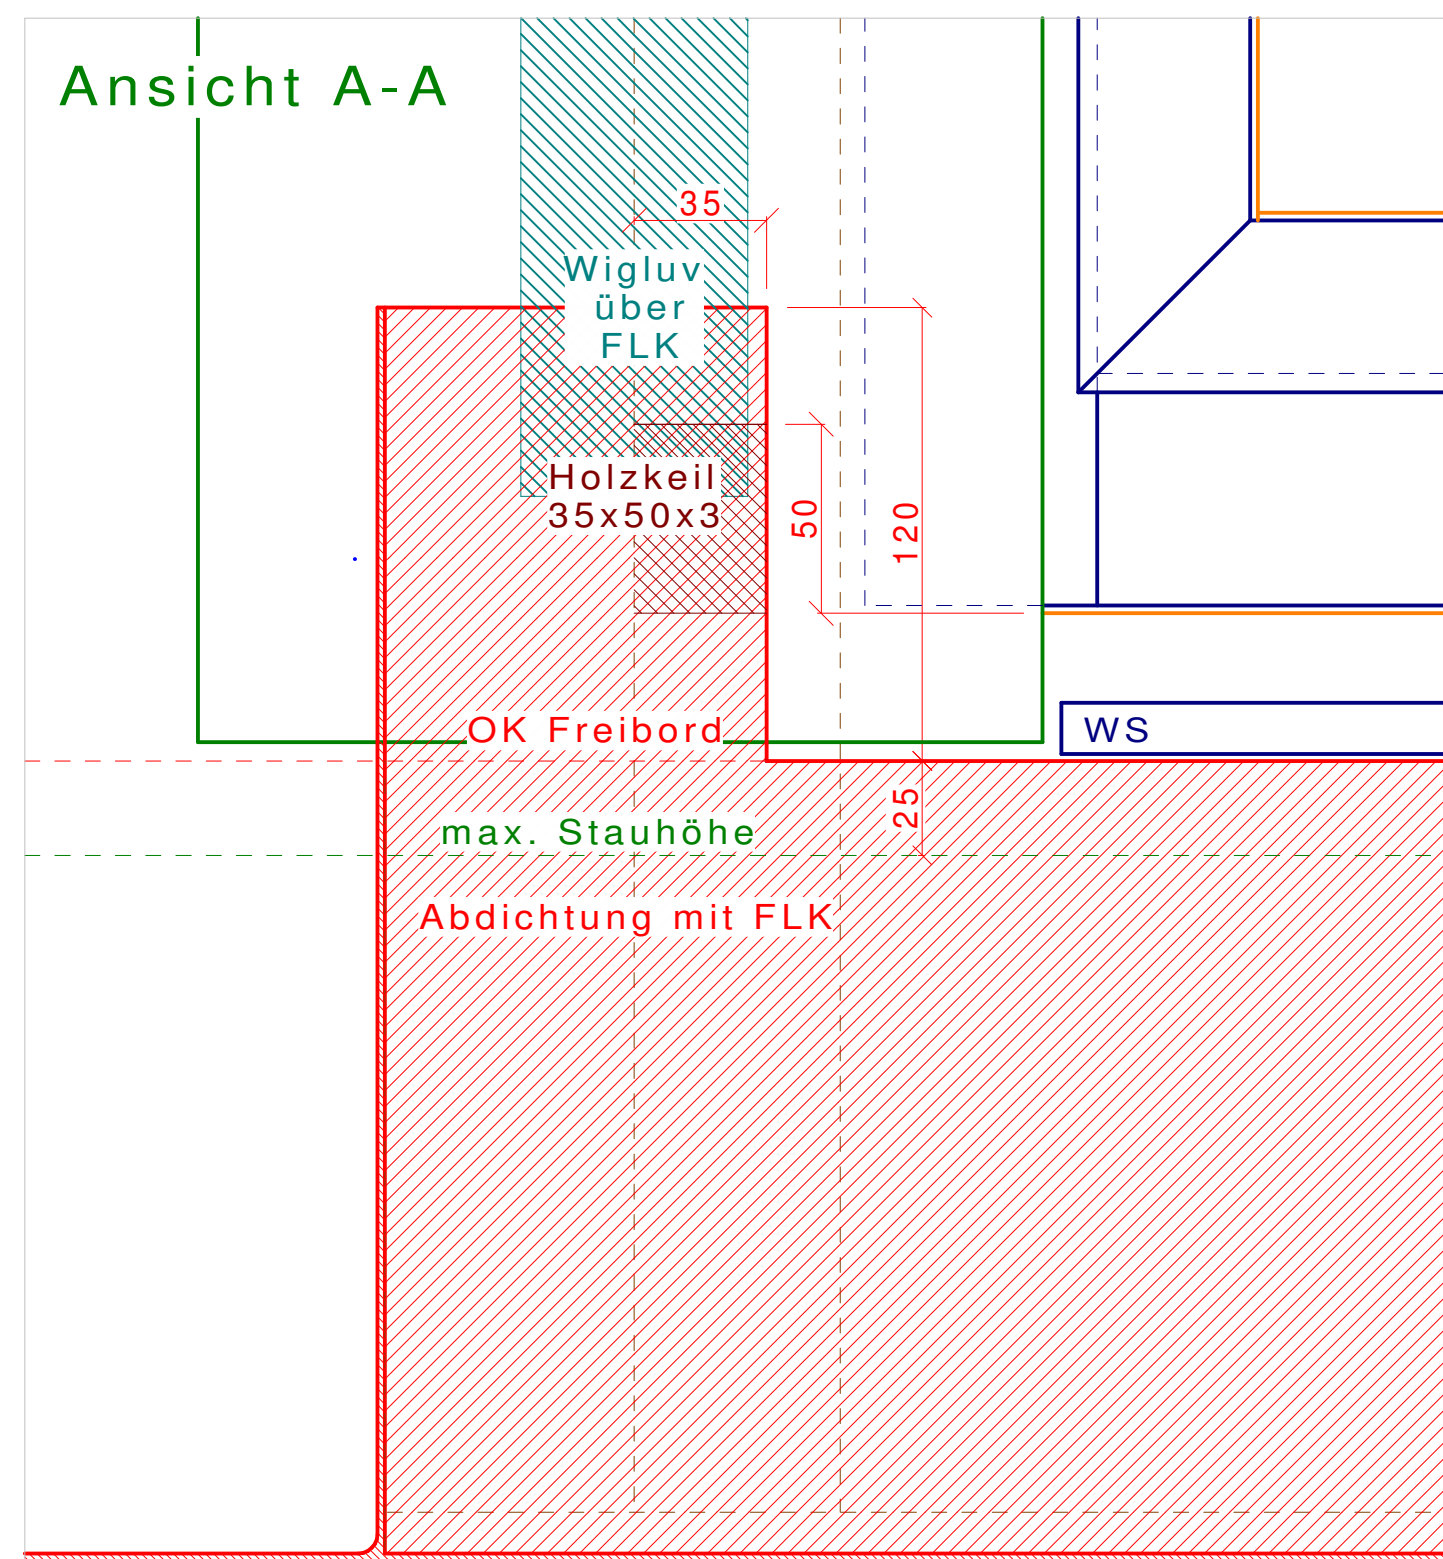
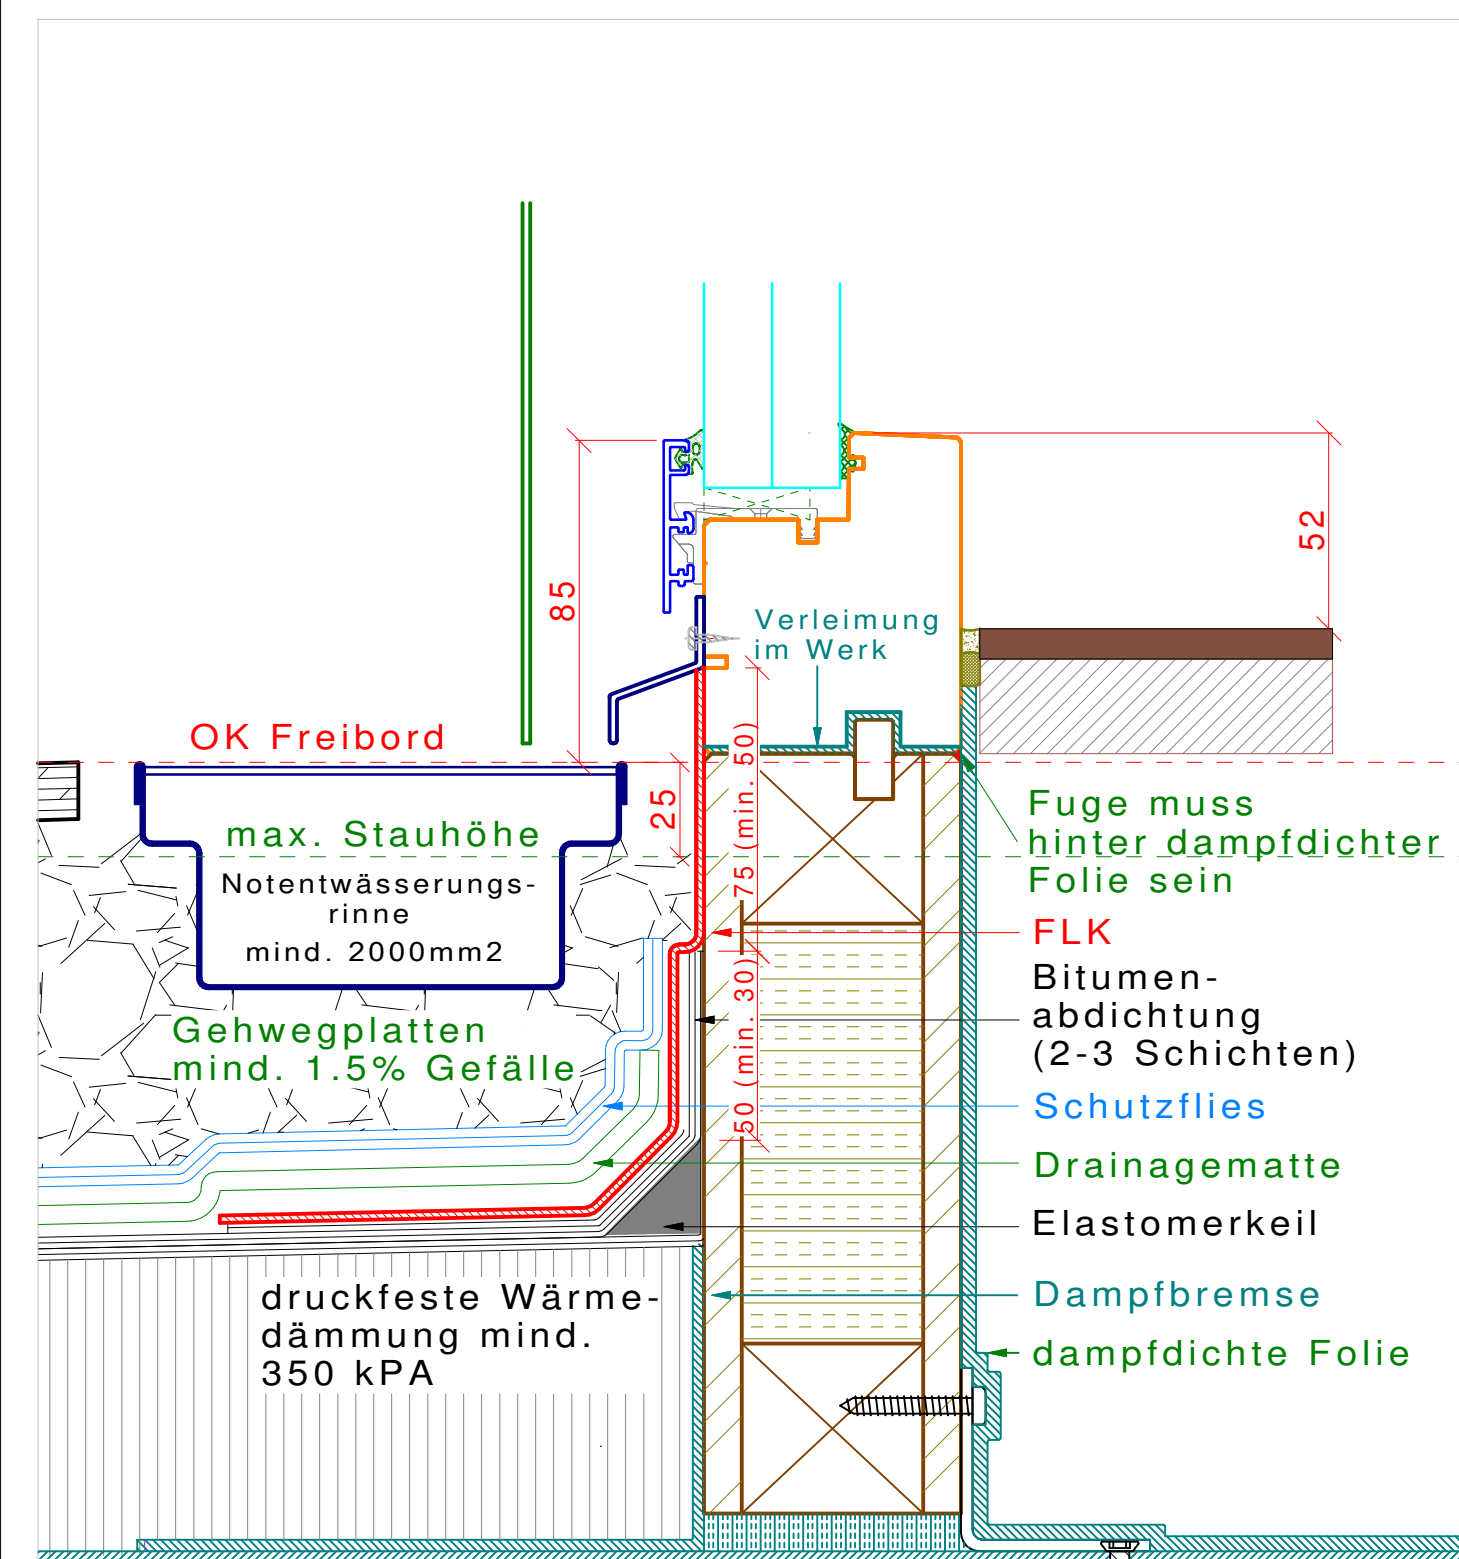
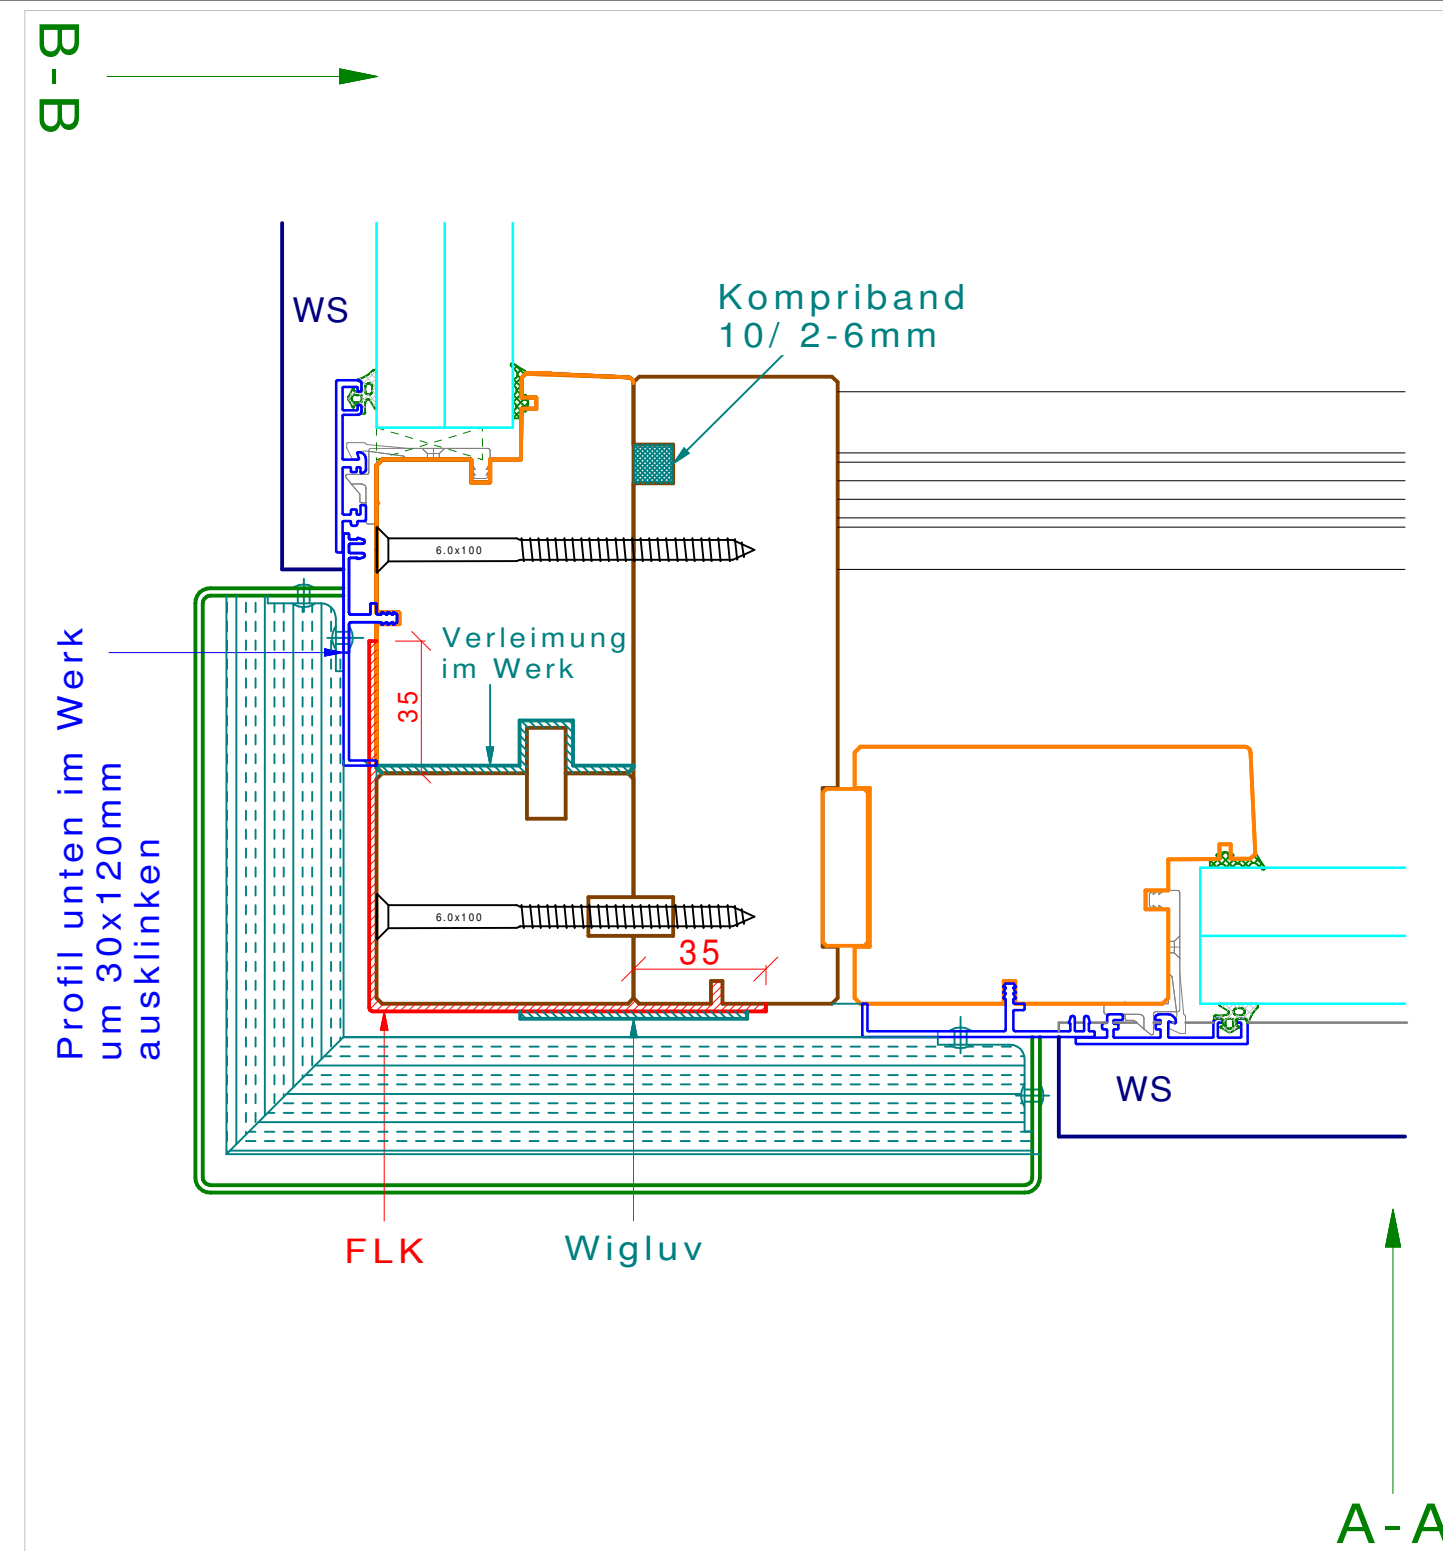
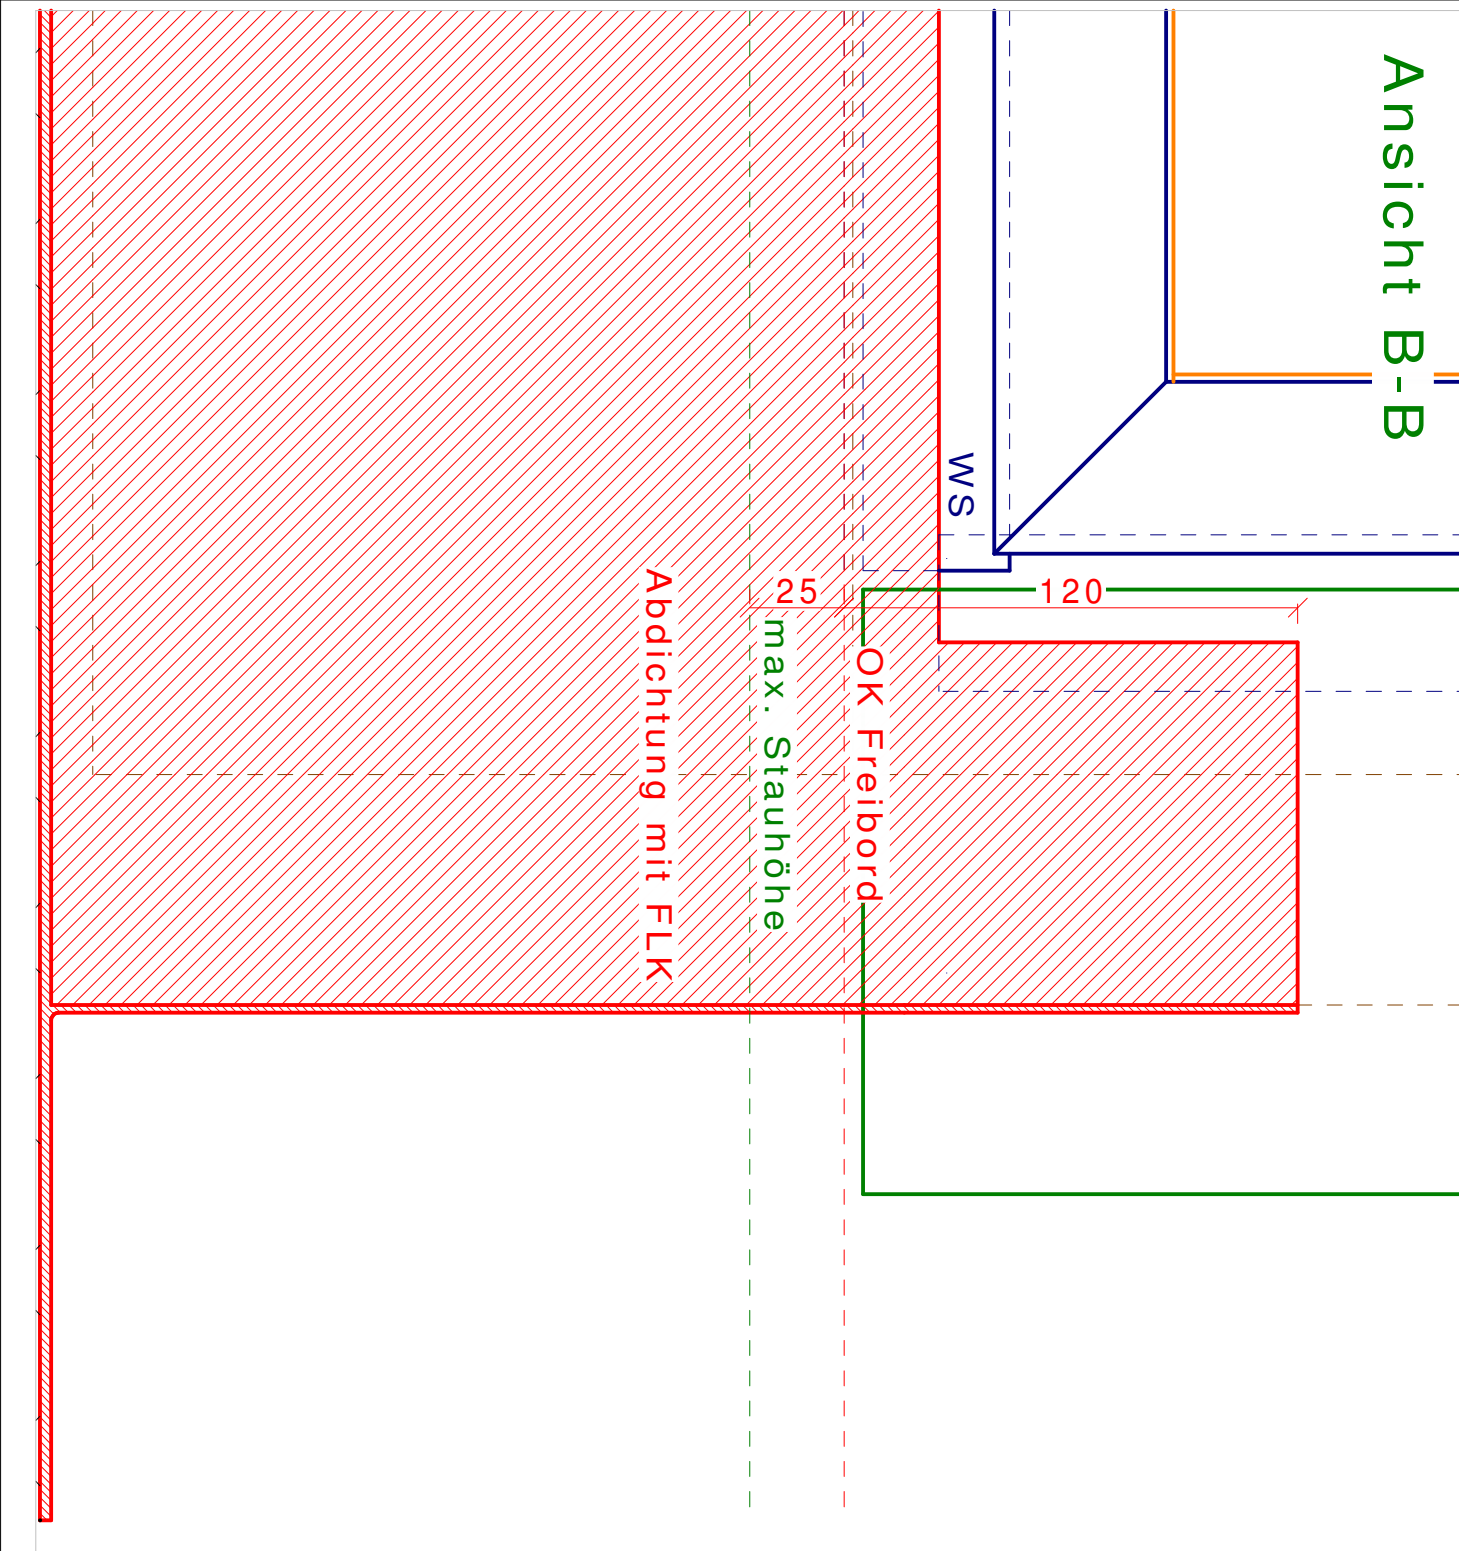
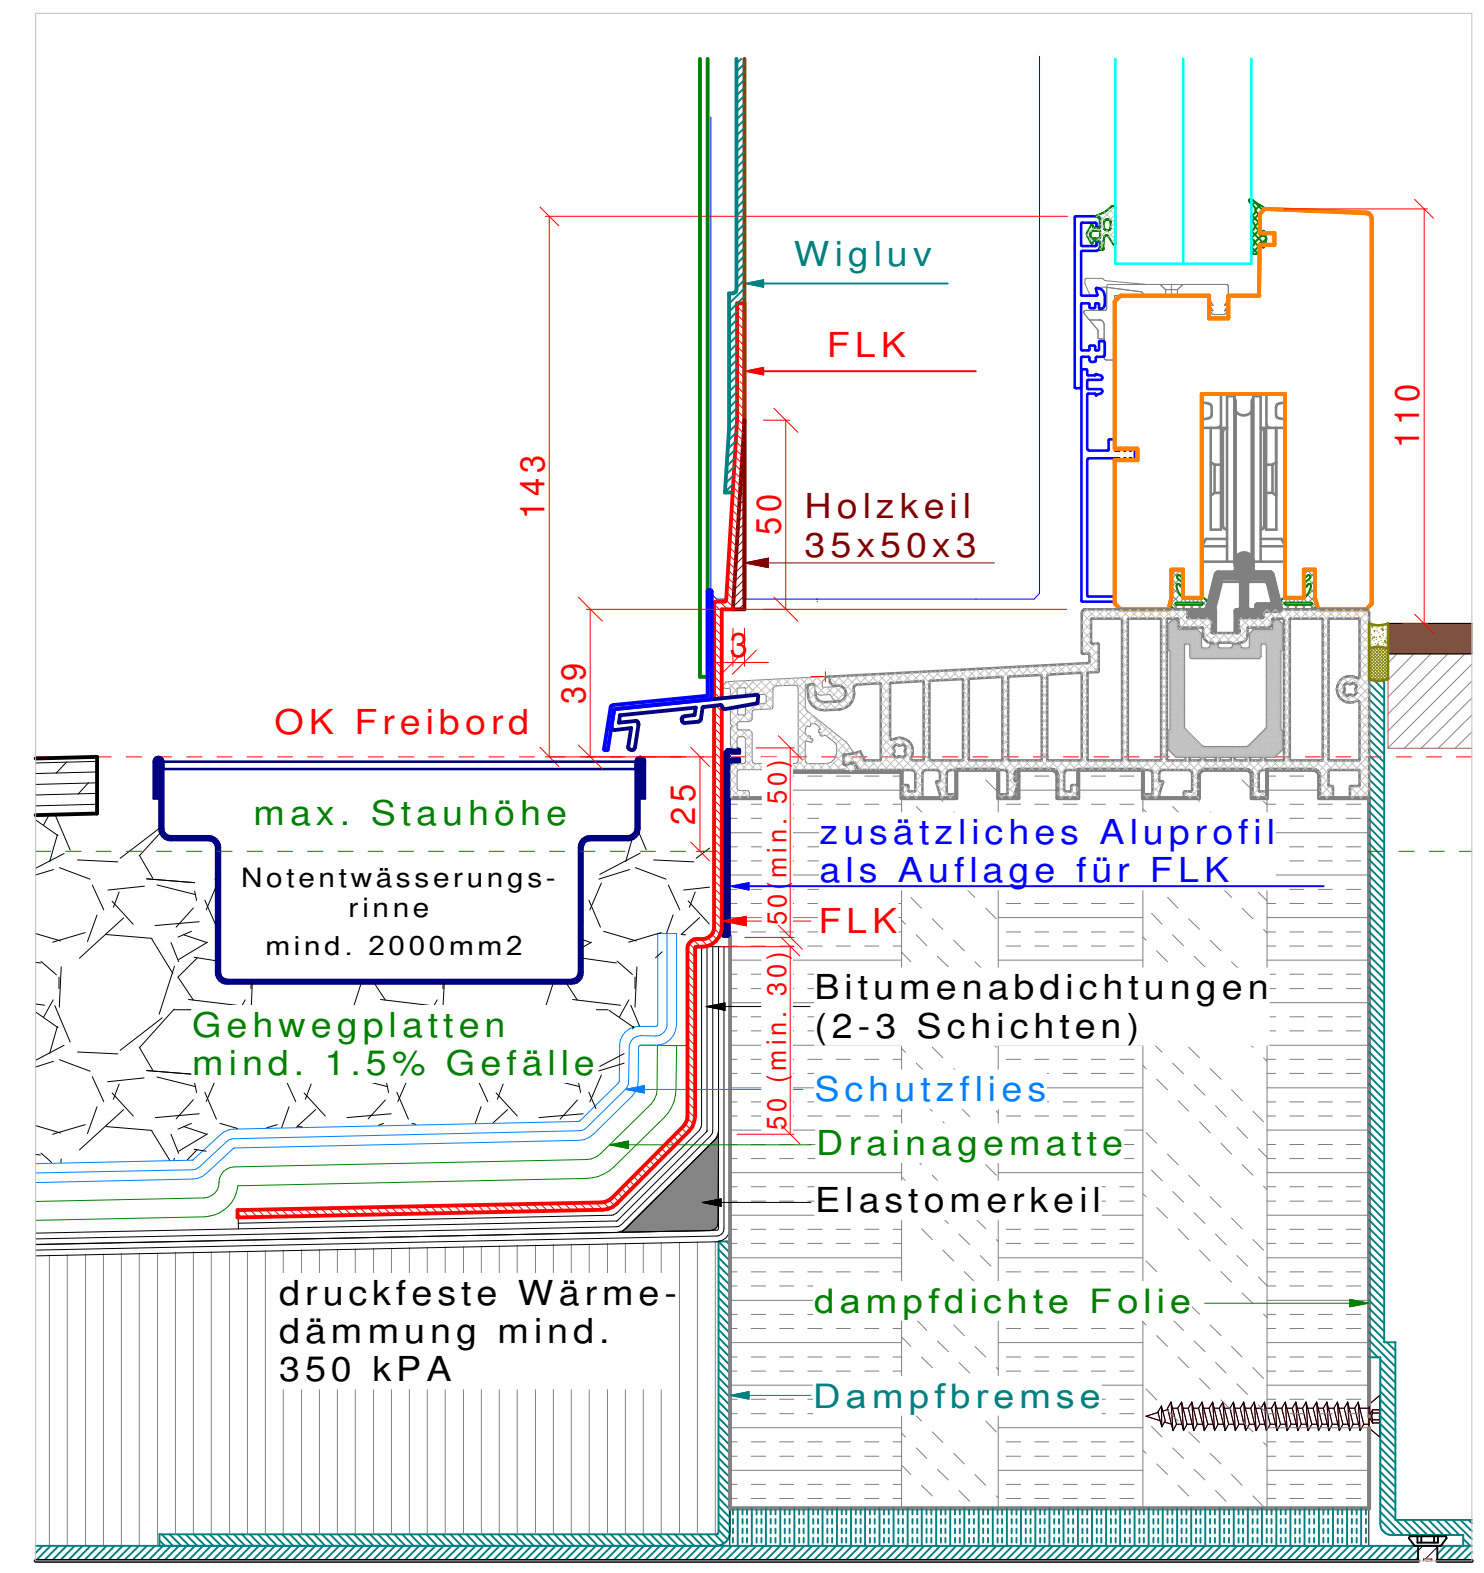
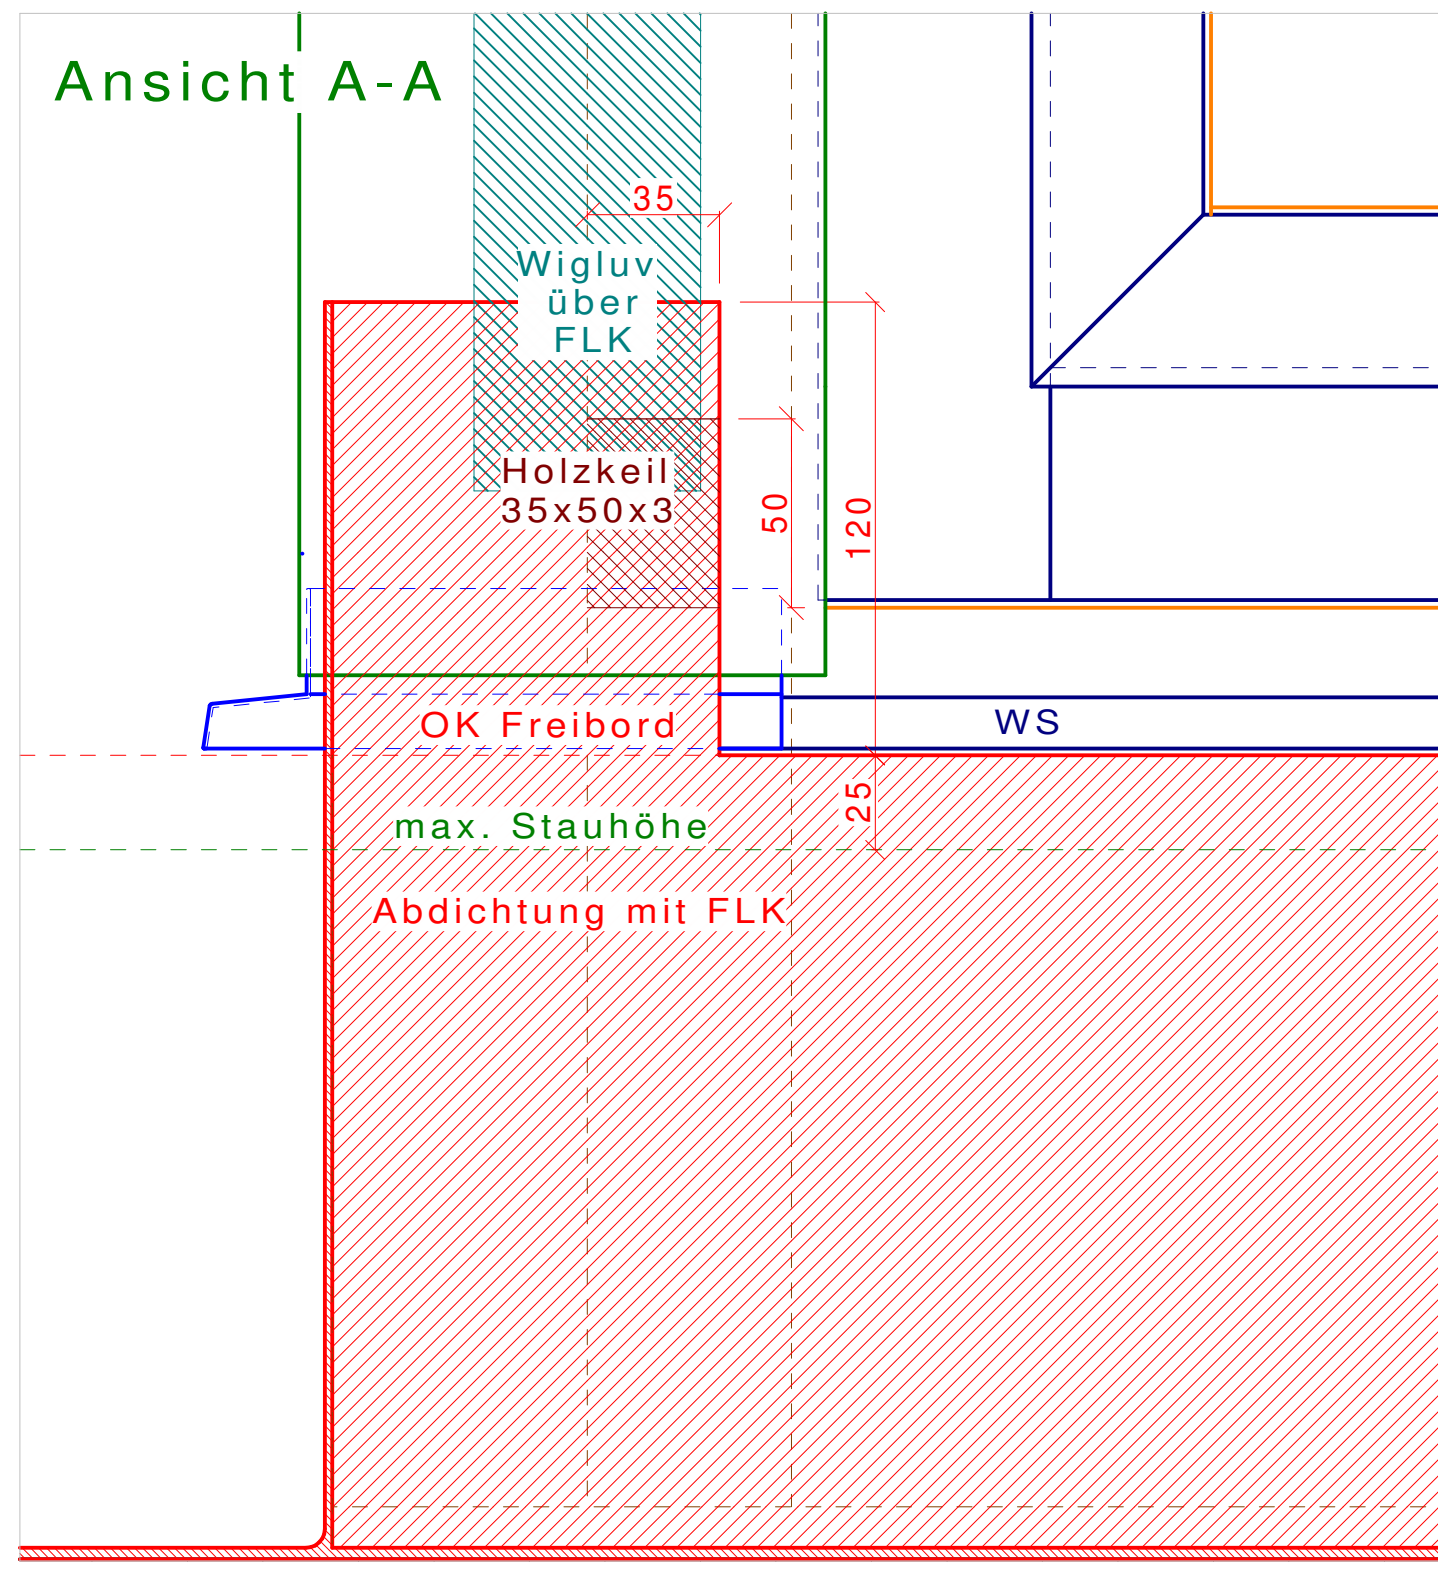
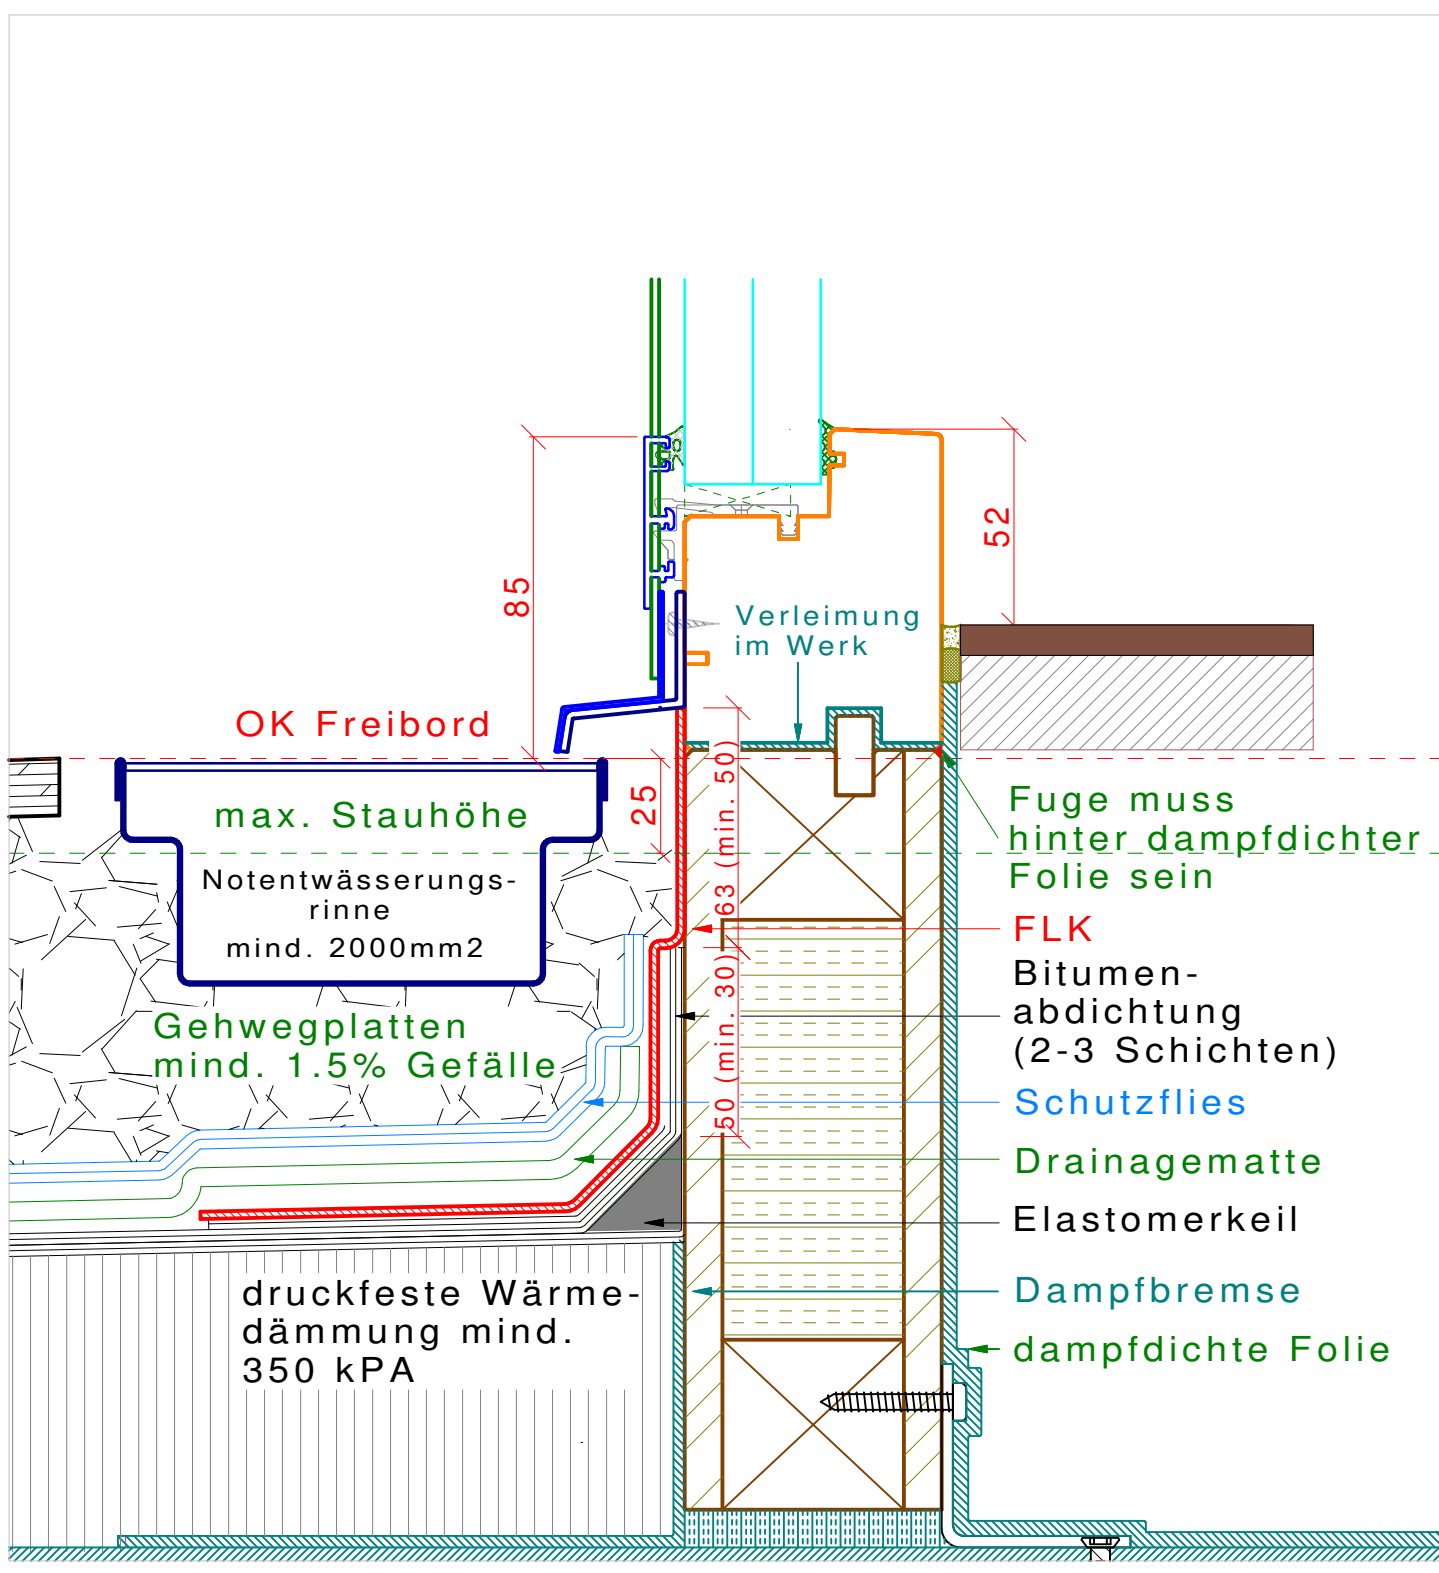
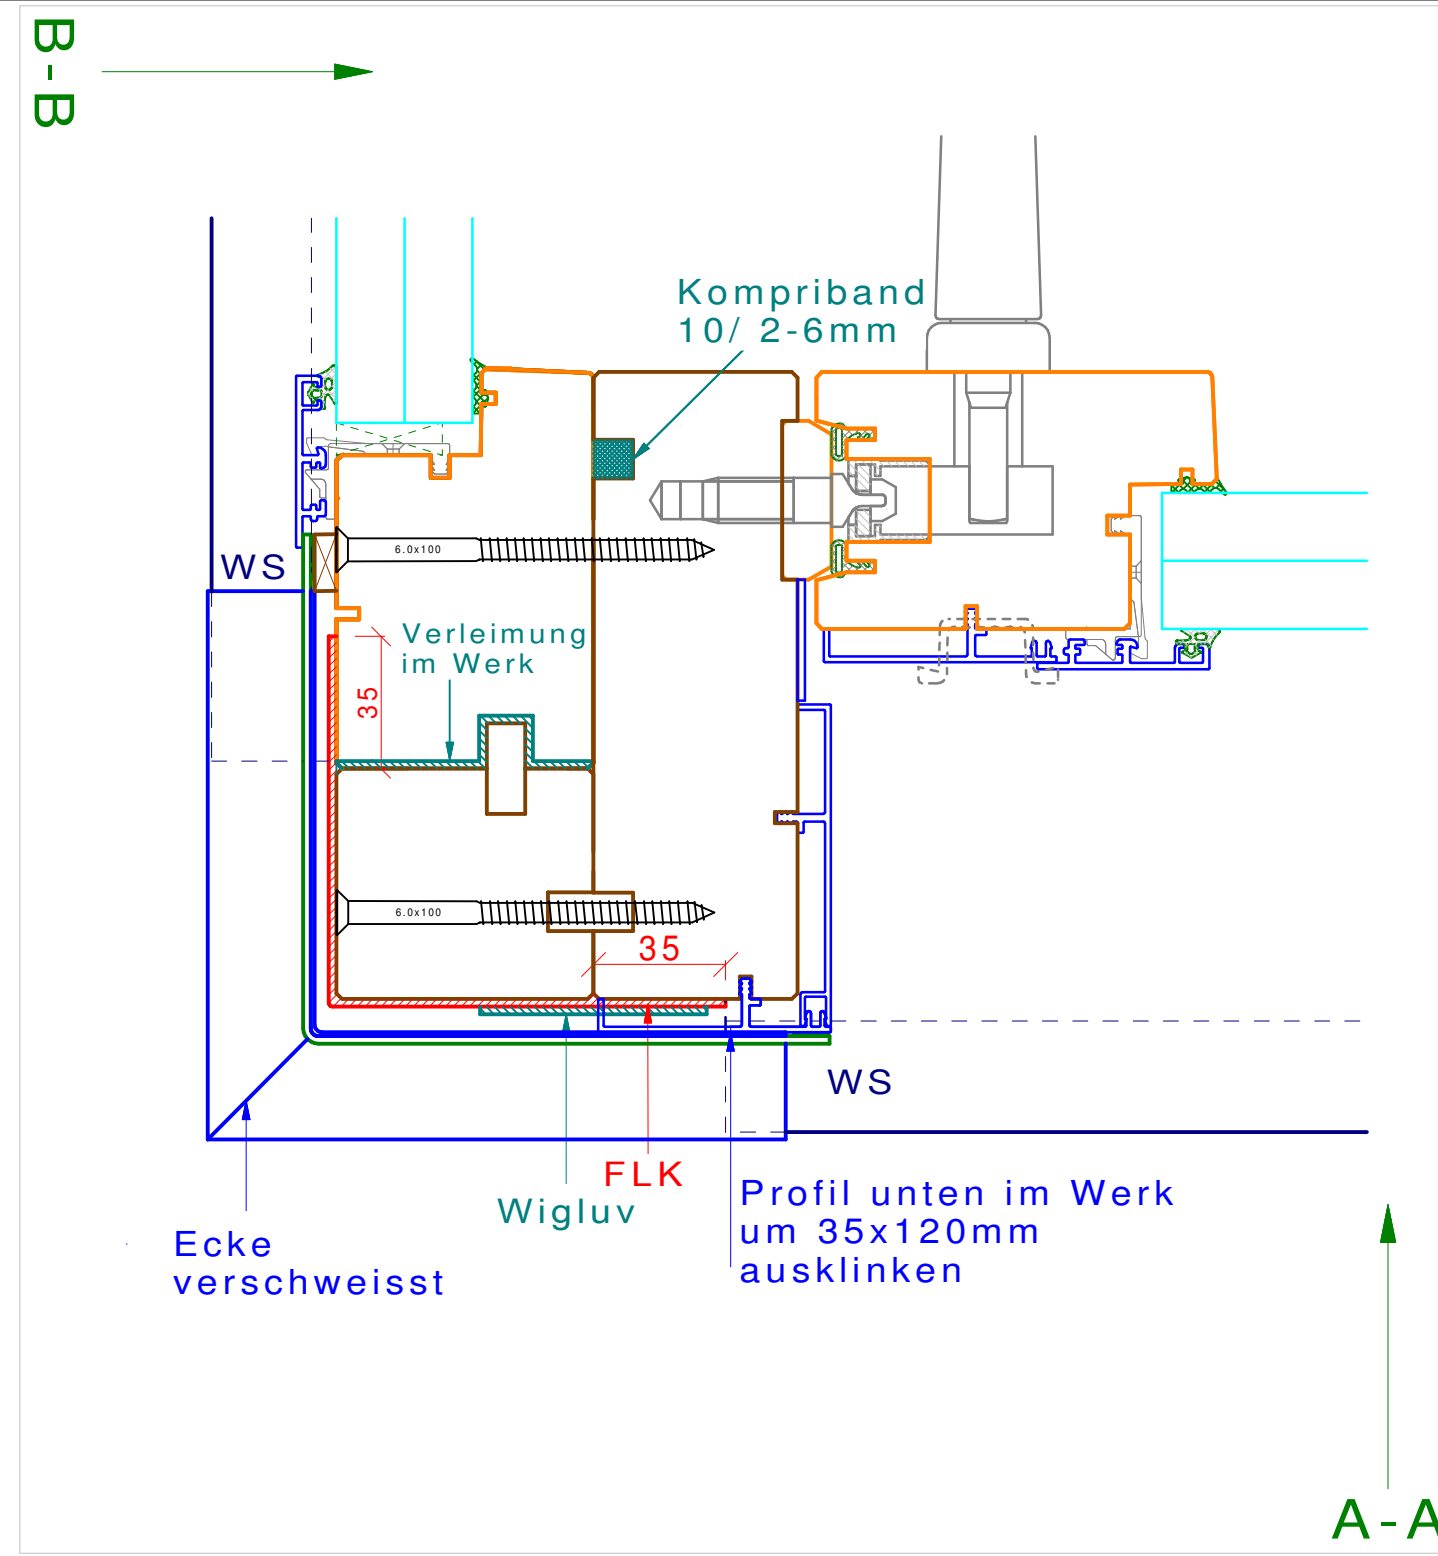
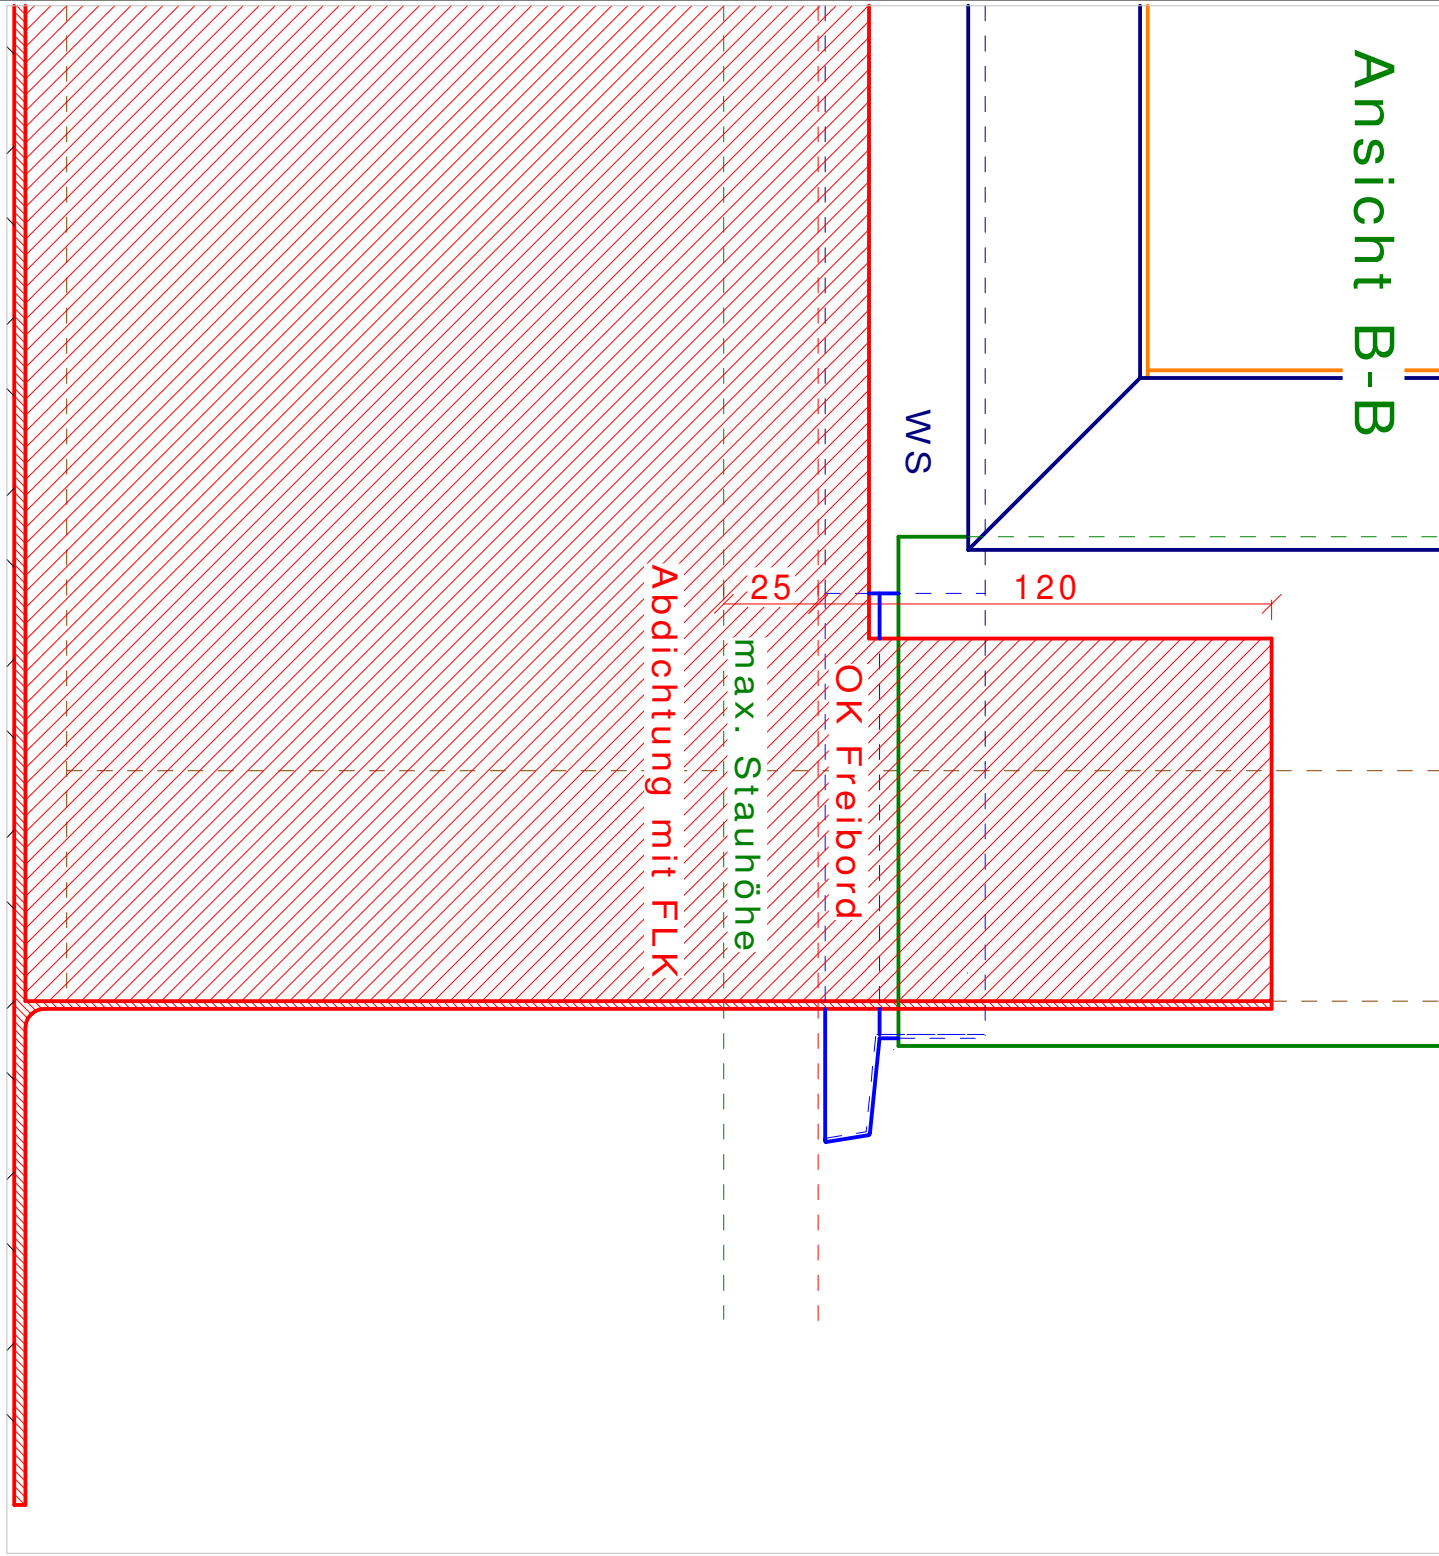
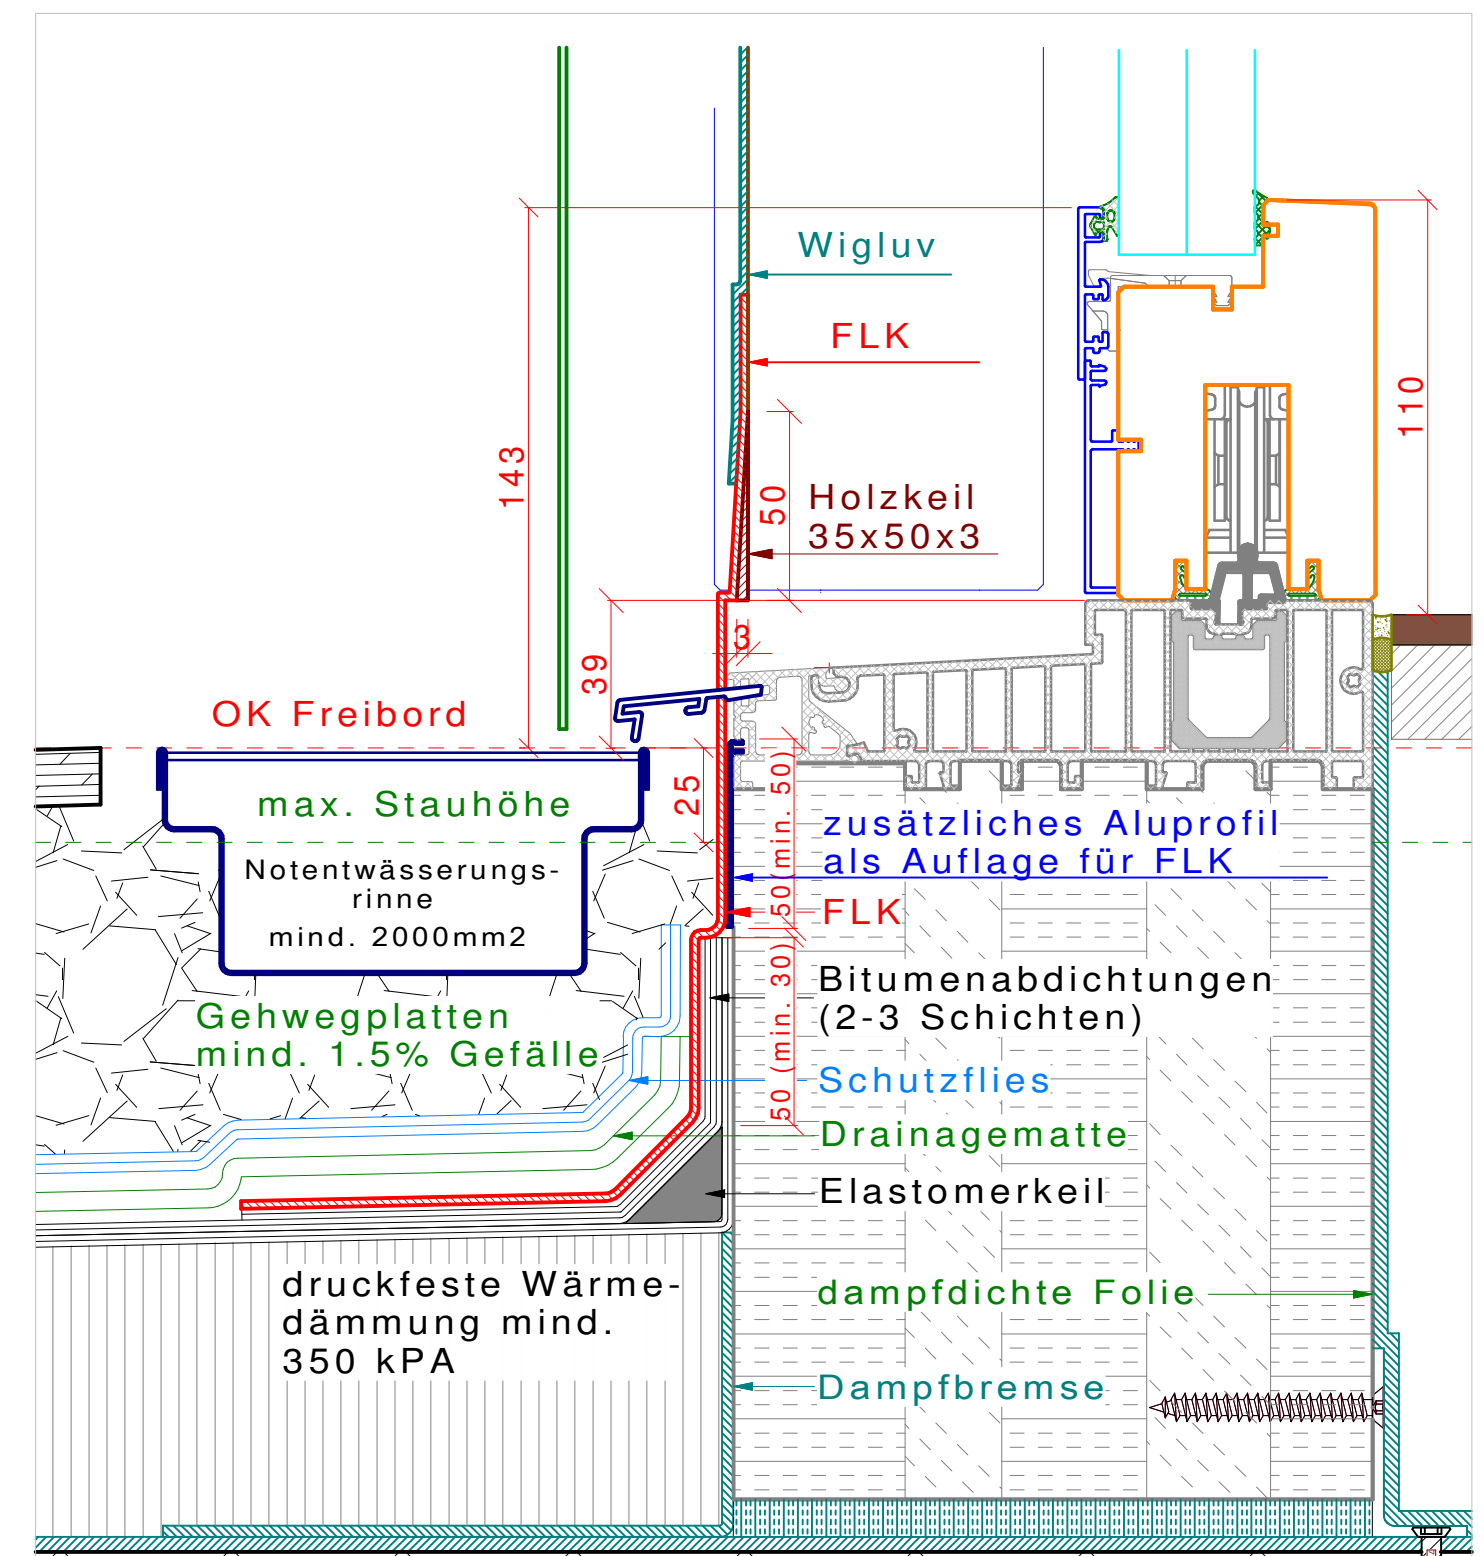
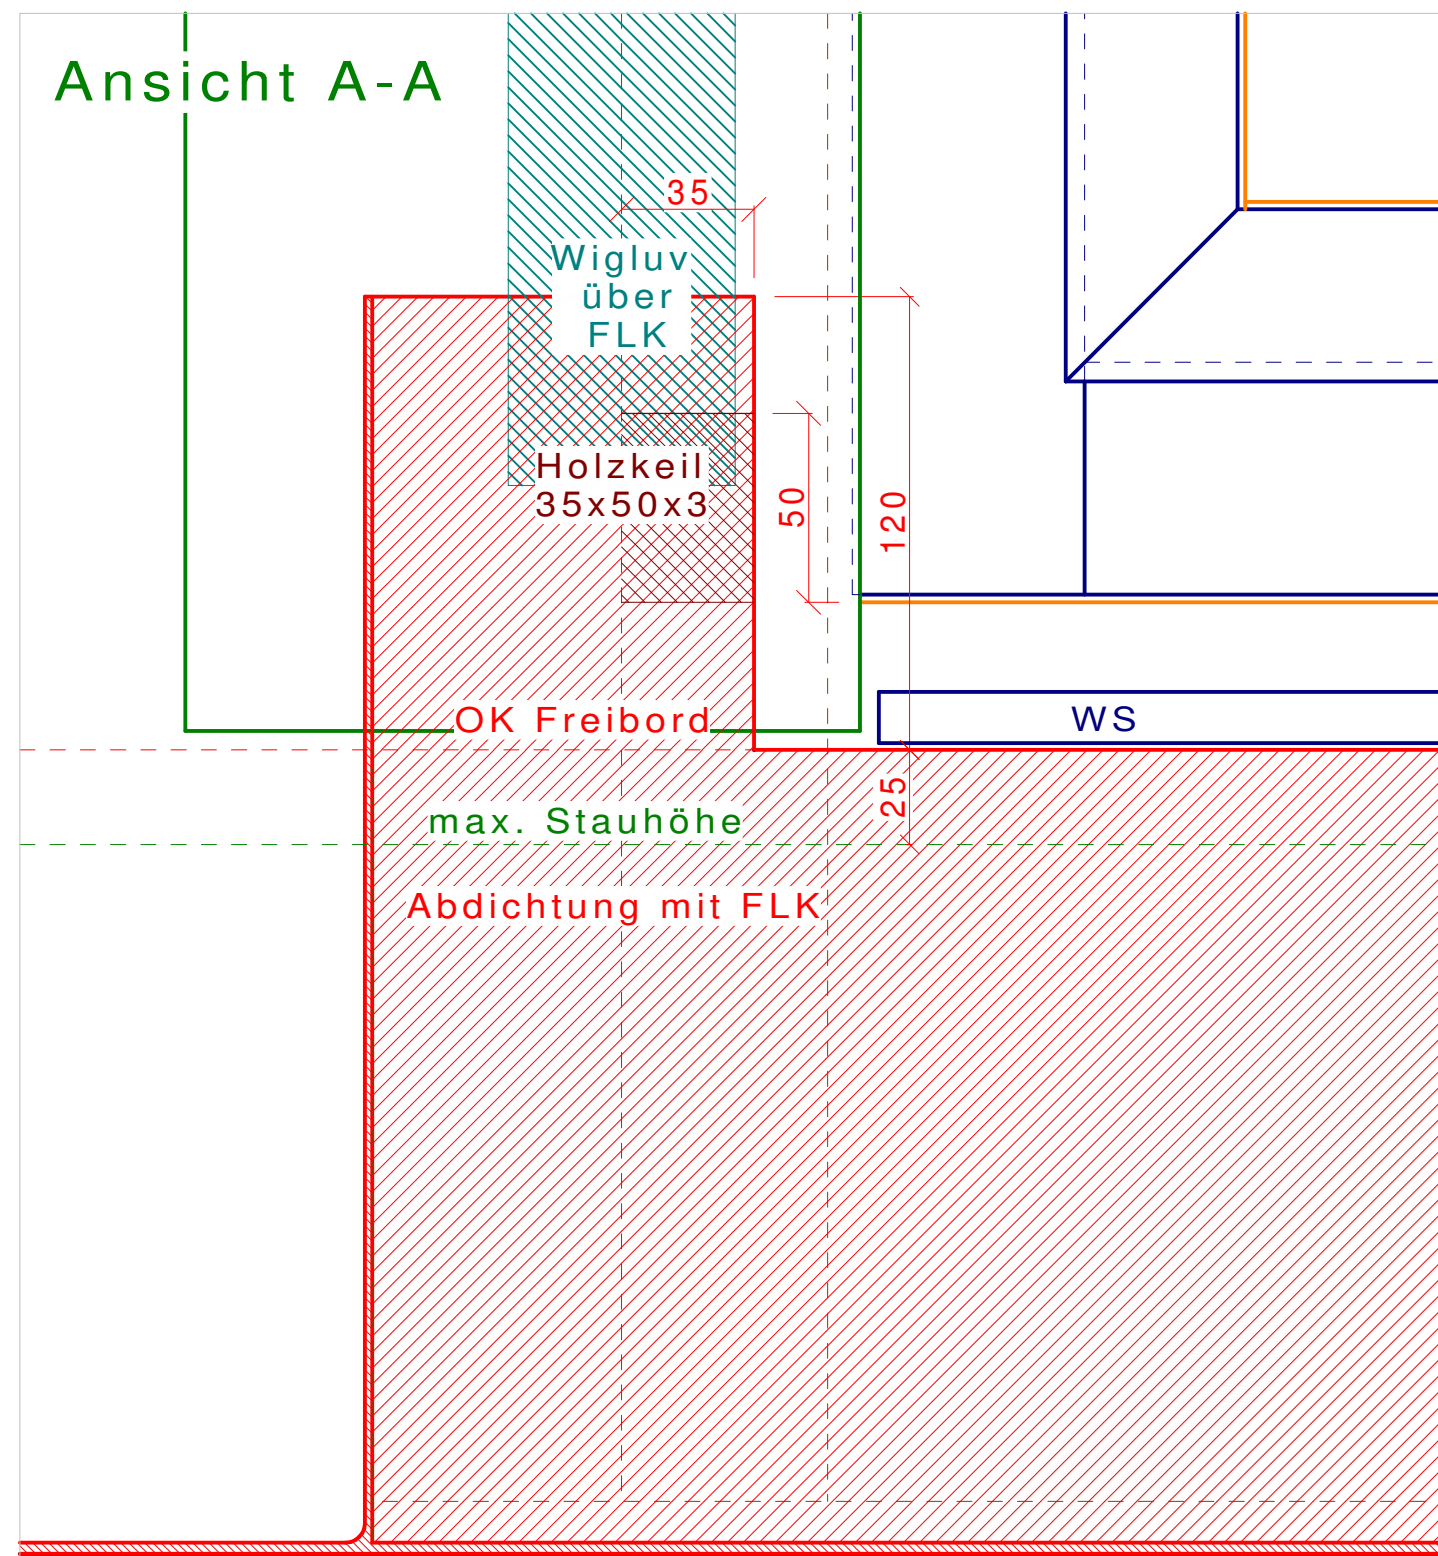


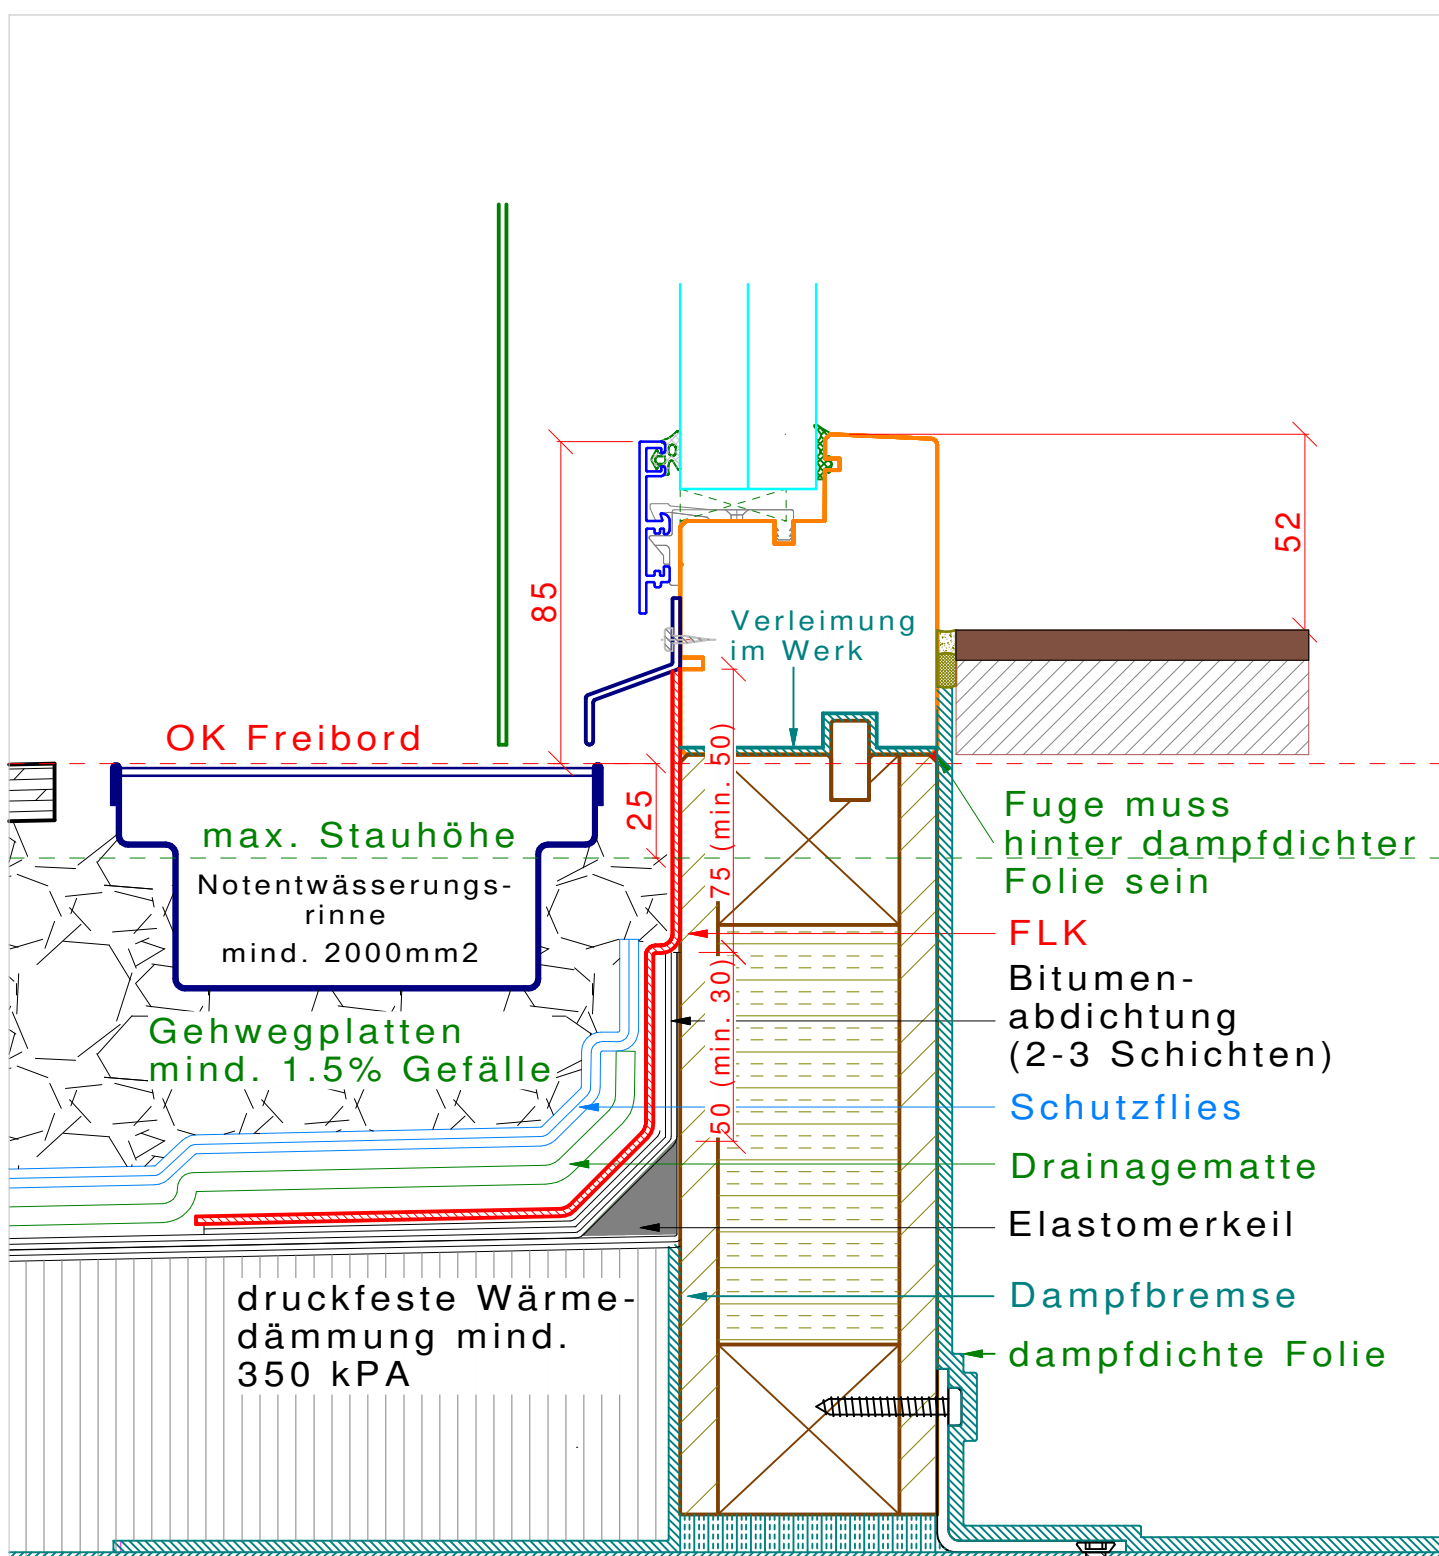



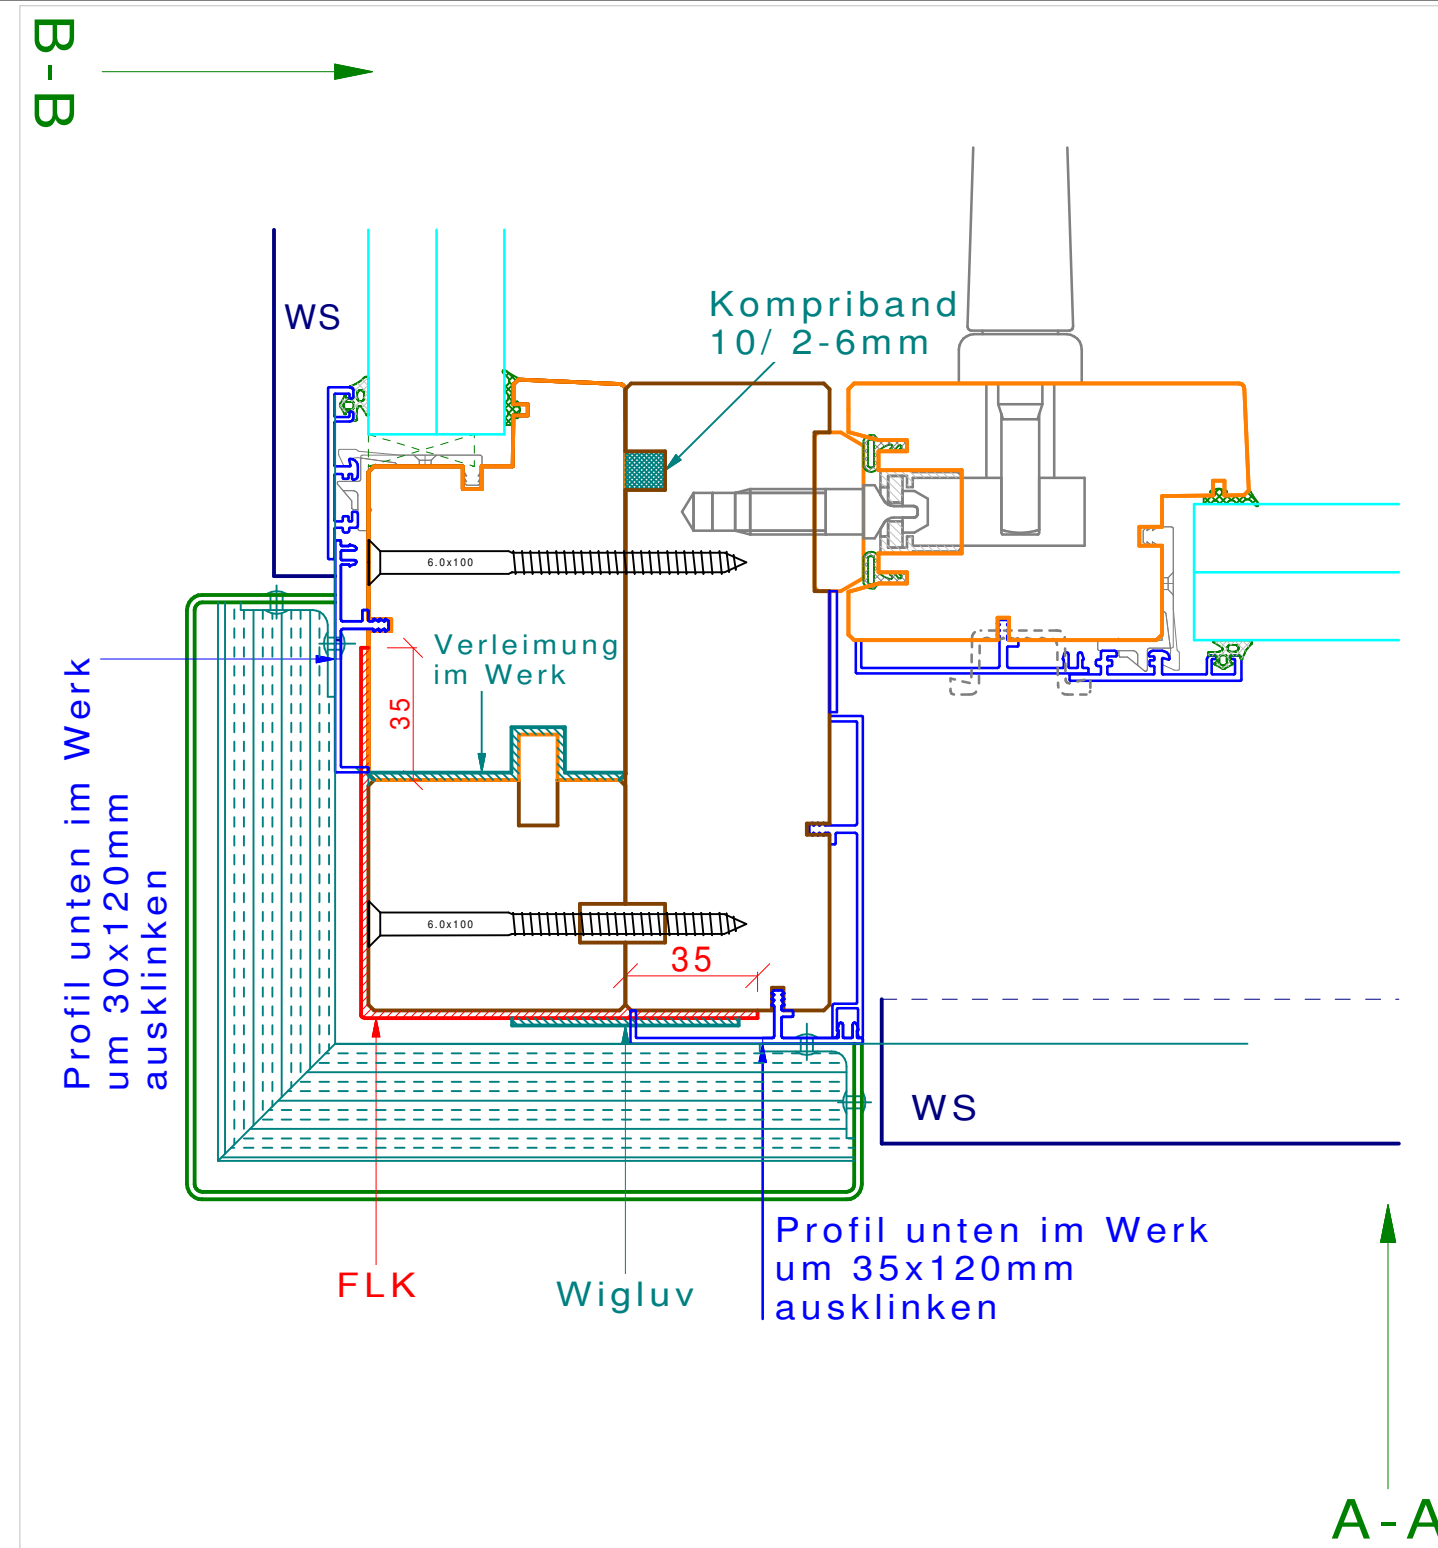



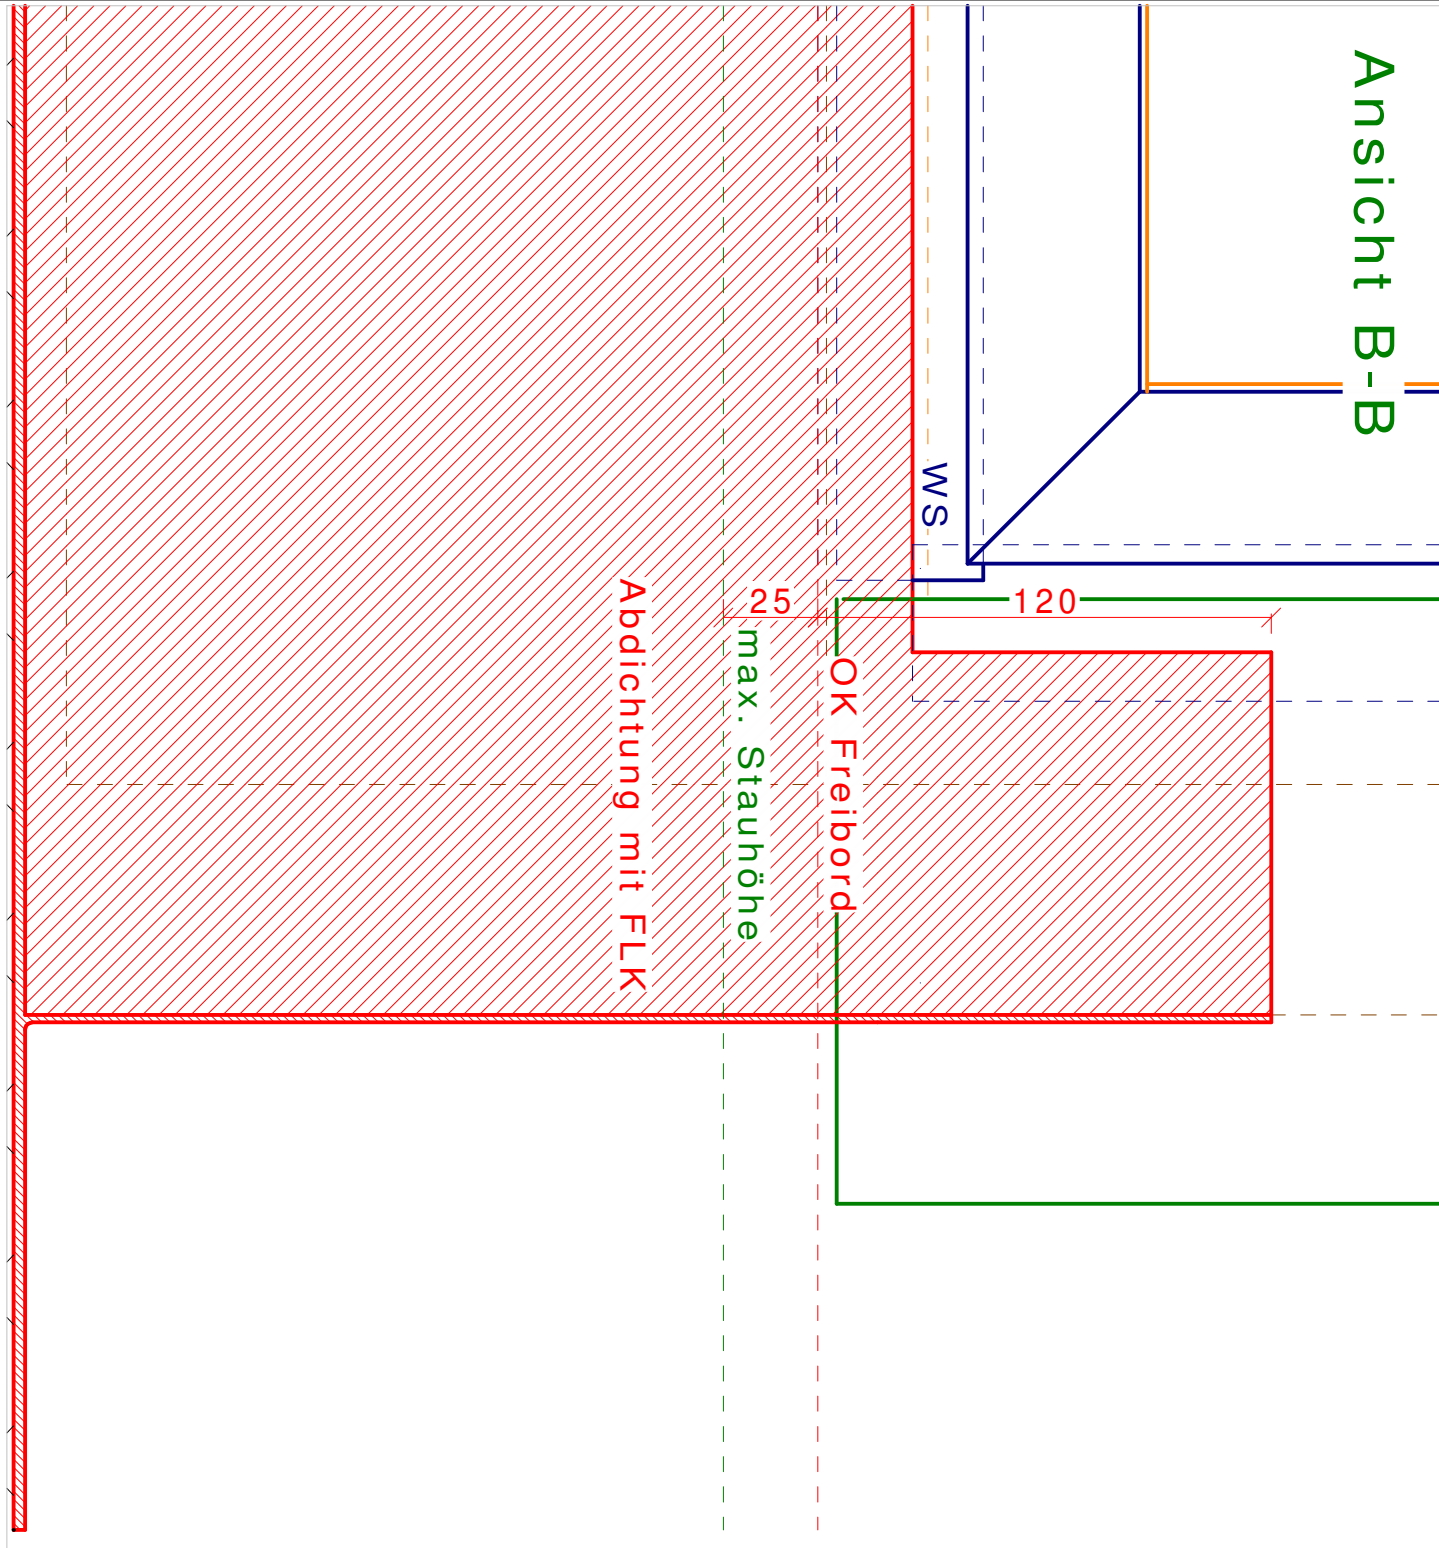


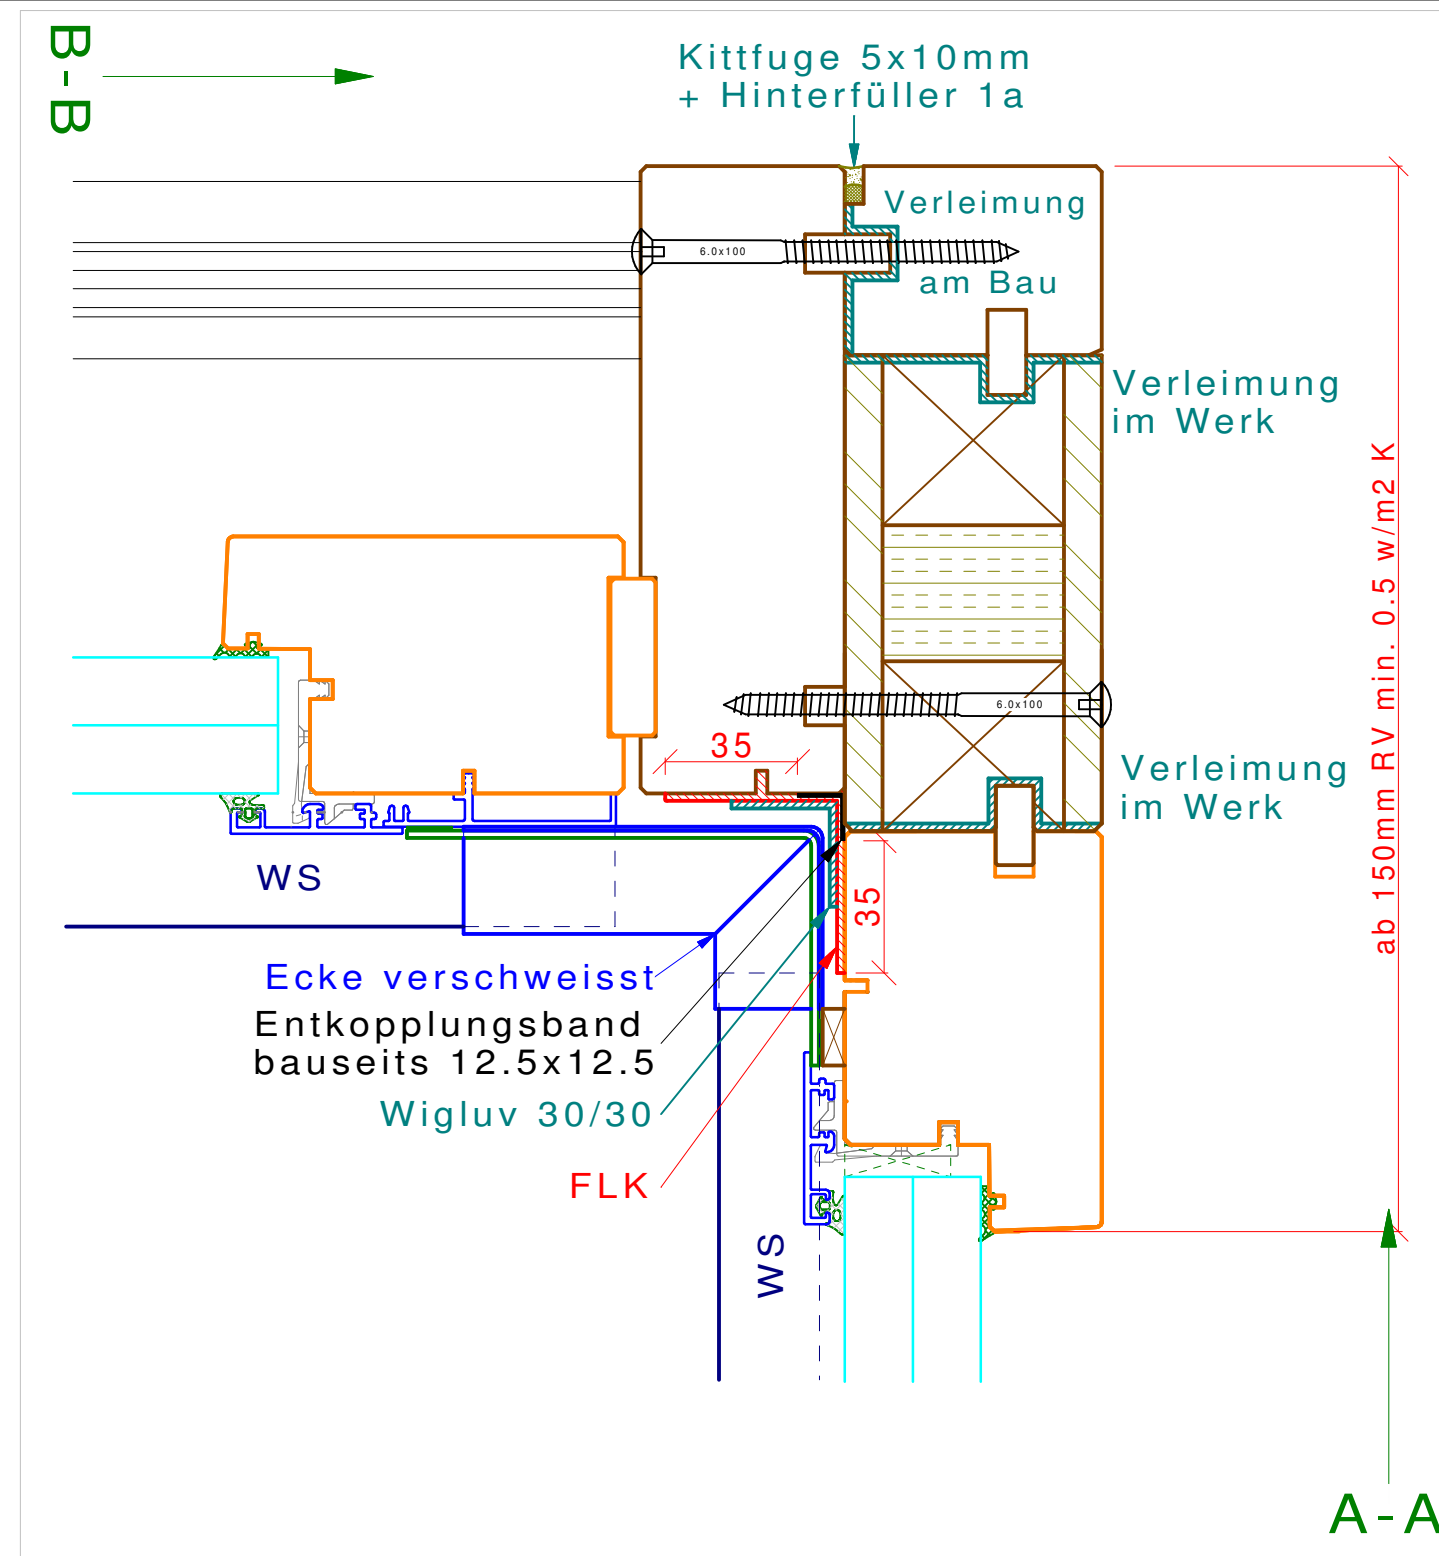



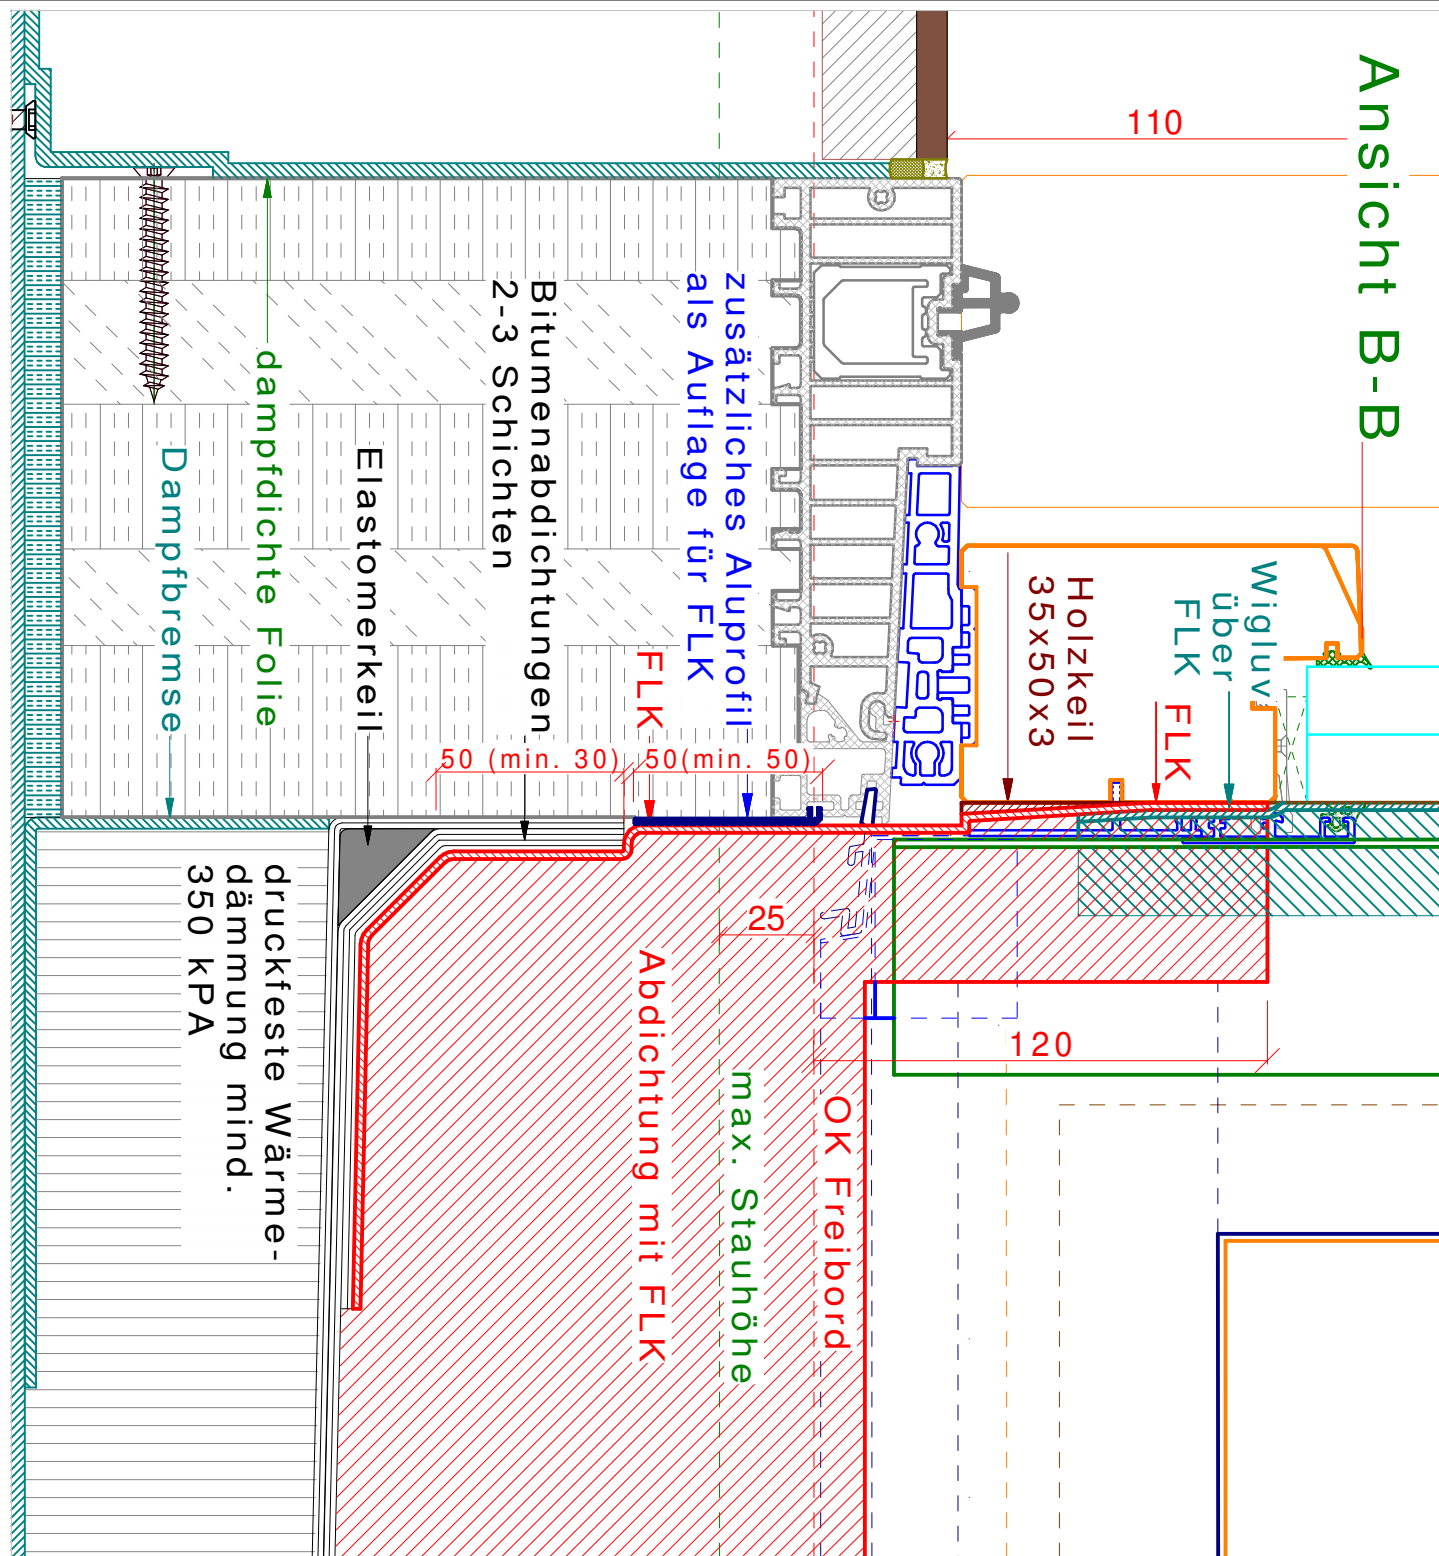



1afenster 1a-hunkeler.ch Projektleiter PL	TOP-WIN Kombination HS / Aussenverglasung		05.05.2015	
	Innenecke mit Eckblech Fester Teil		Mst: 1:2	Format: A2
	Gehwegplatte mit Rinne		Zeichnung Nr. B-2.1.1	

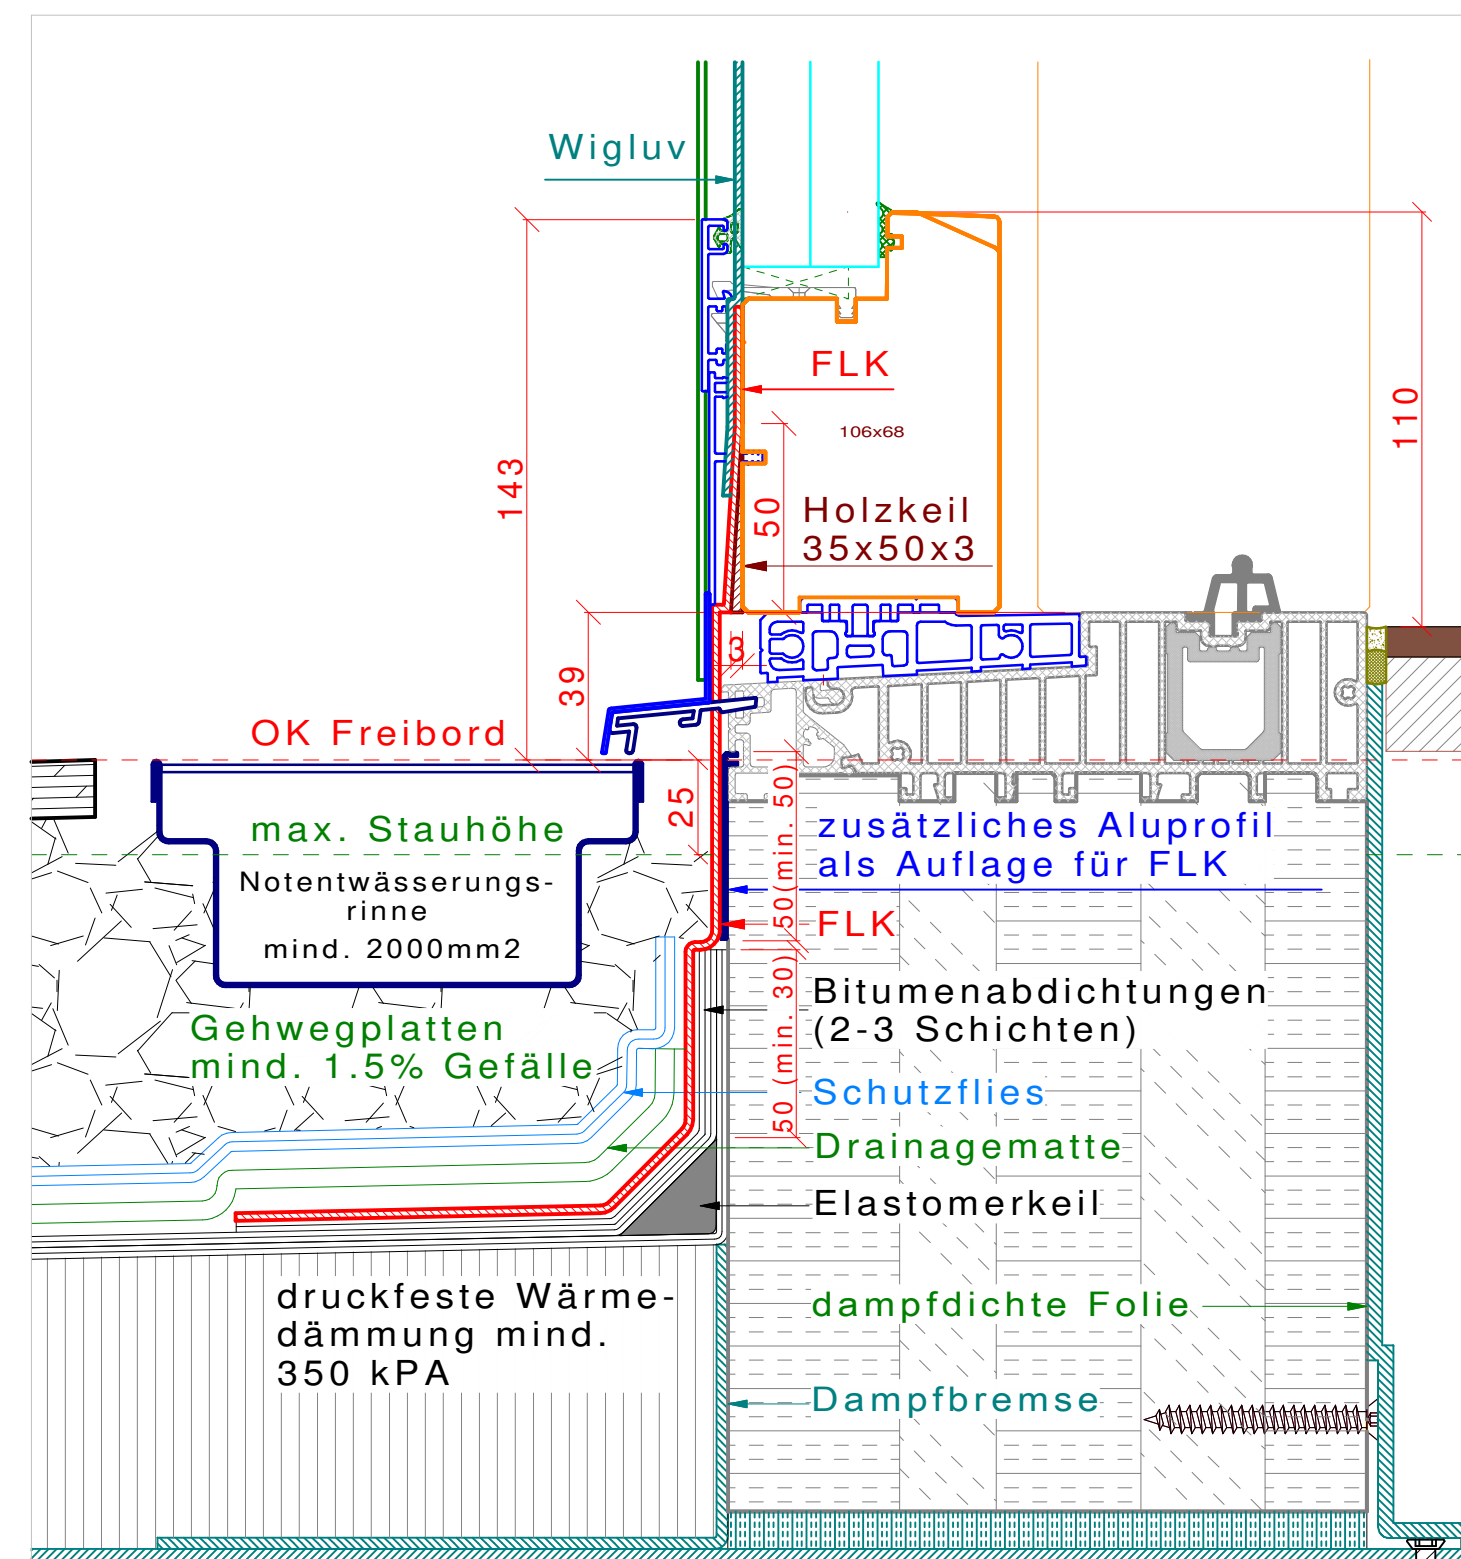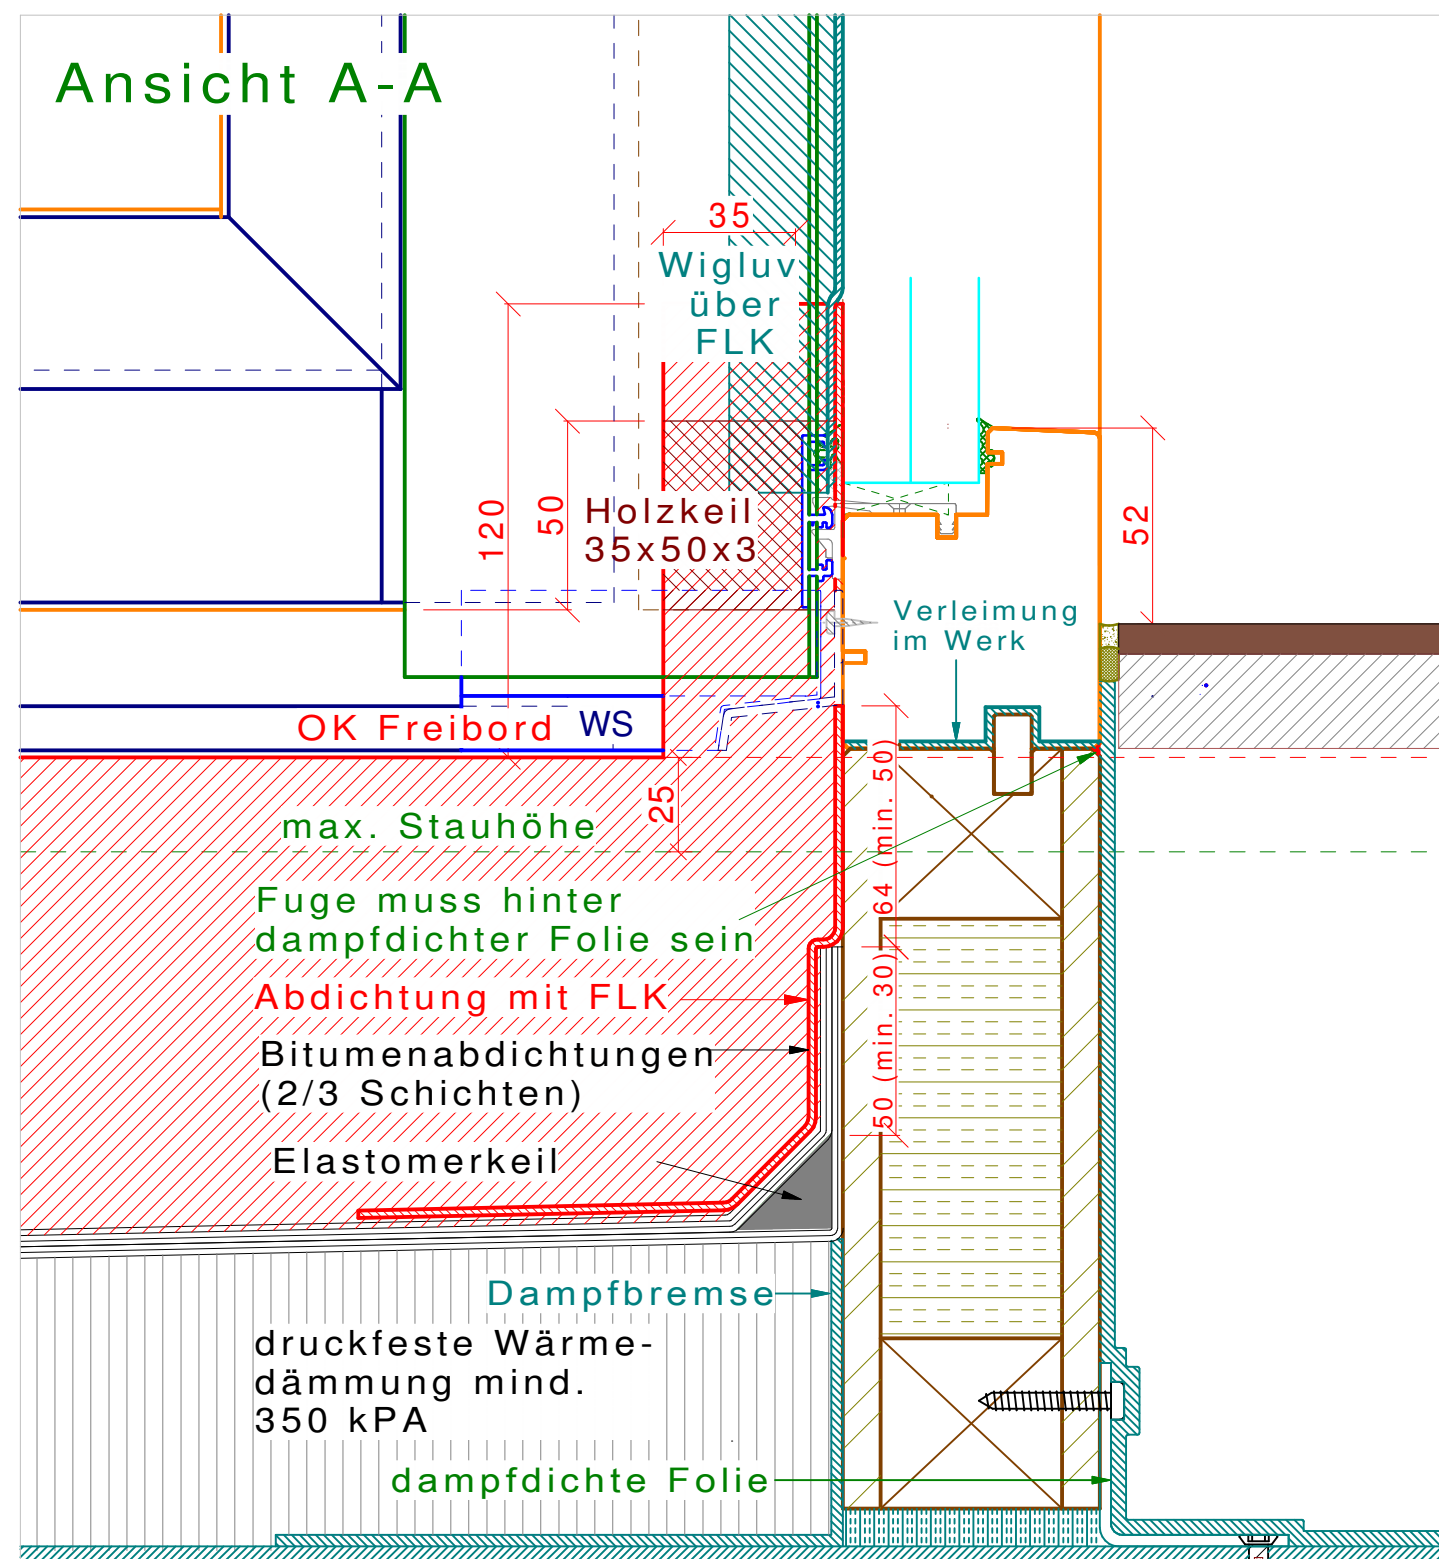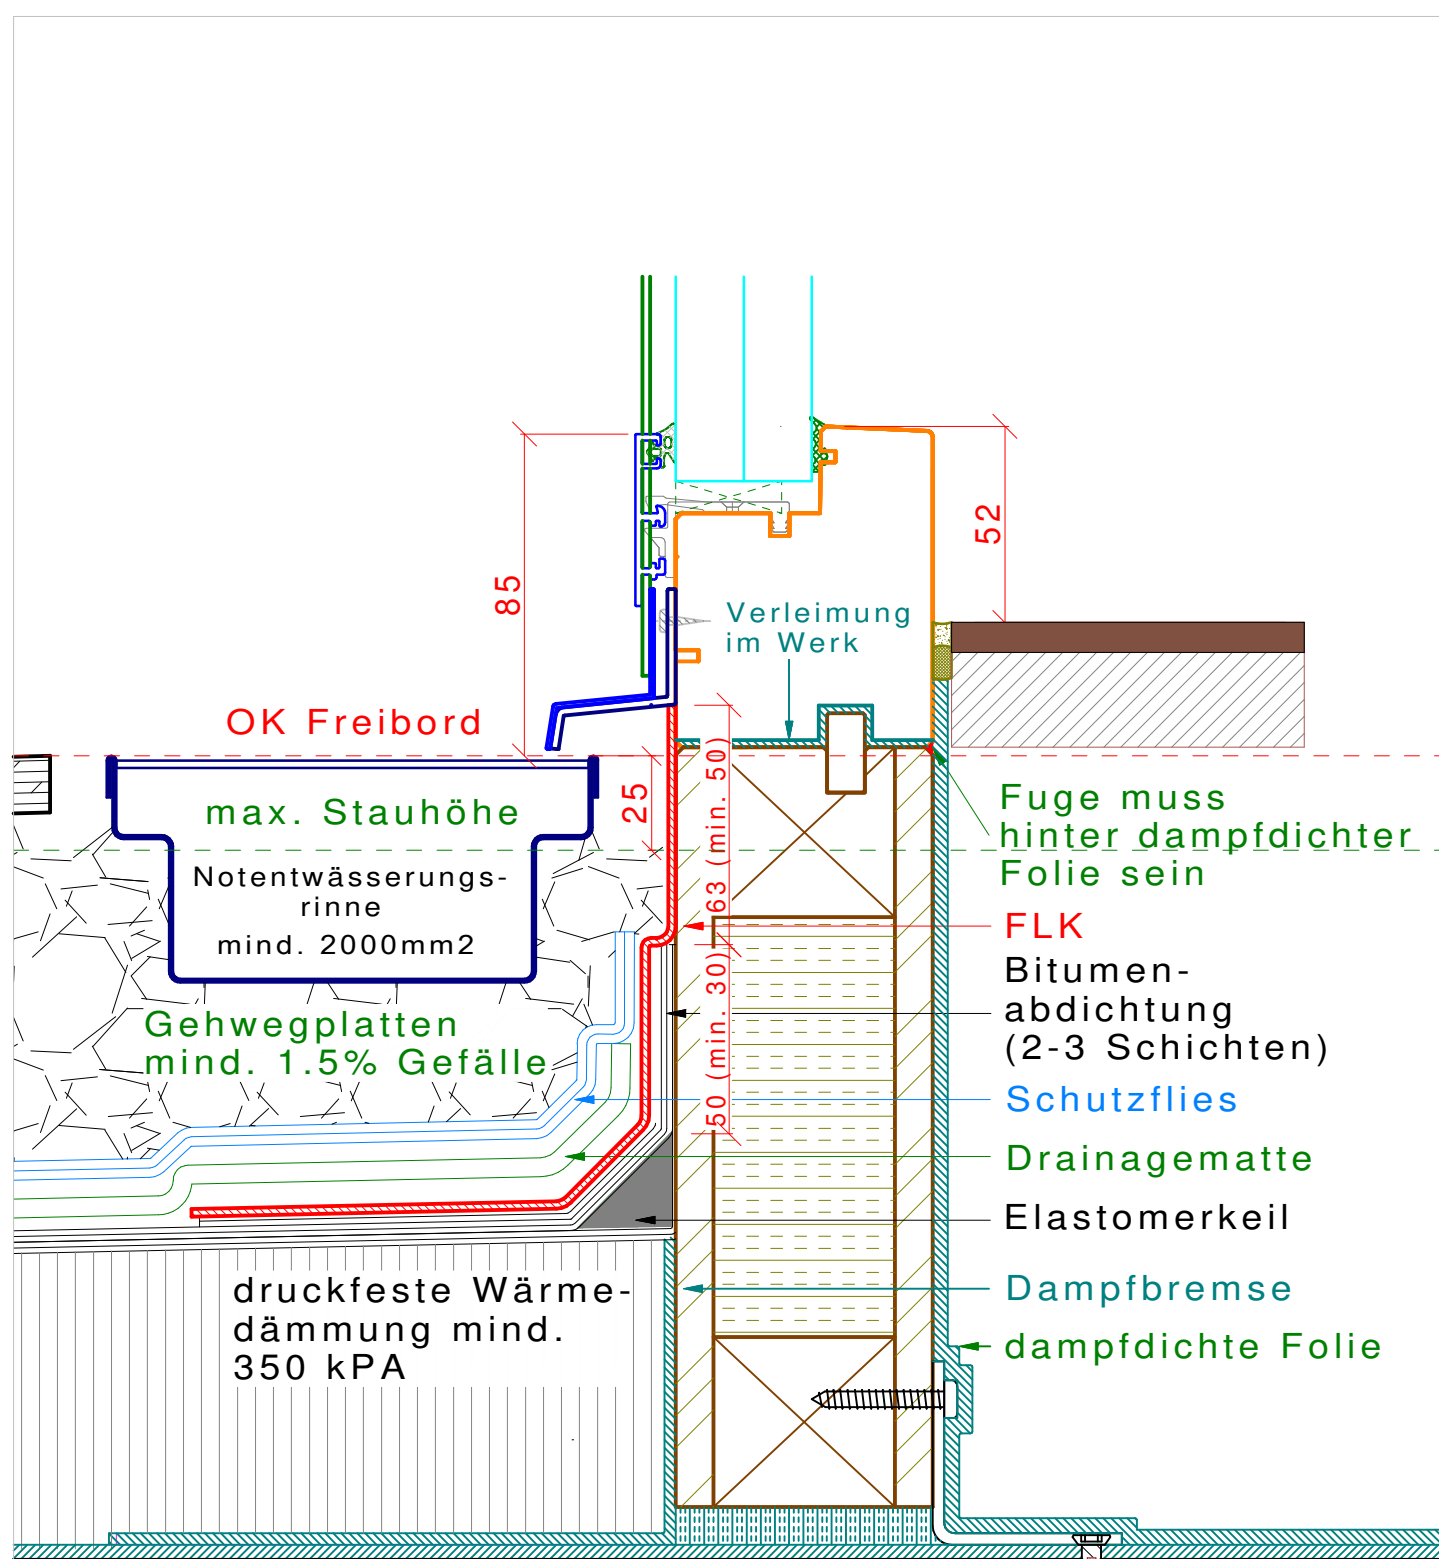

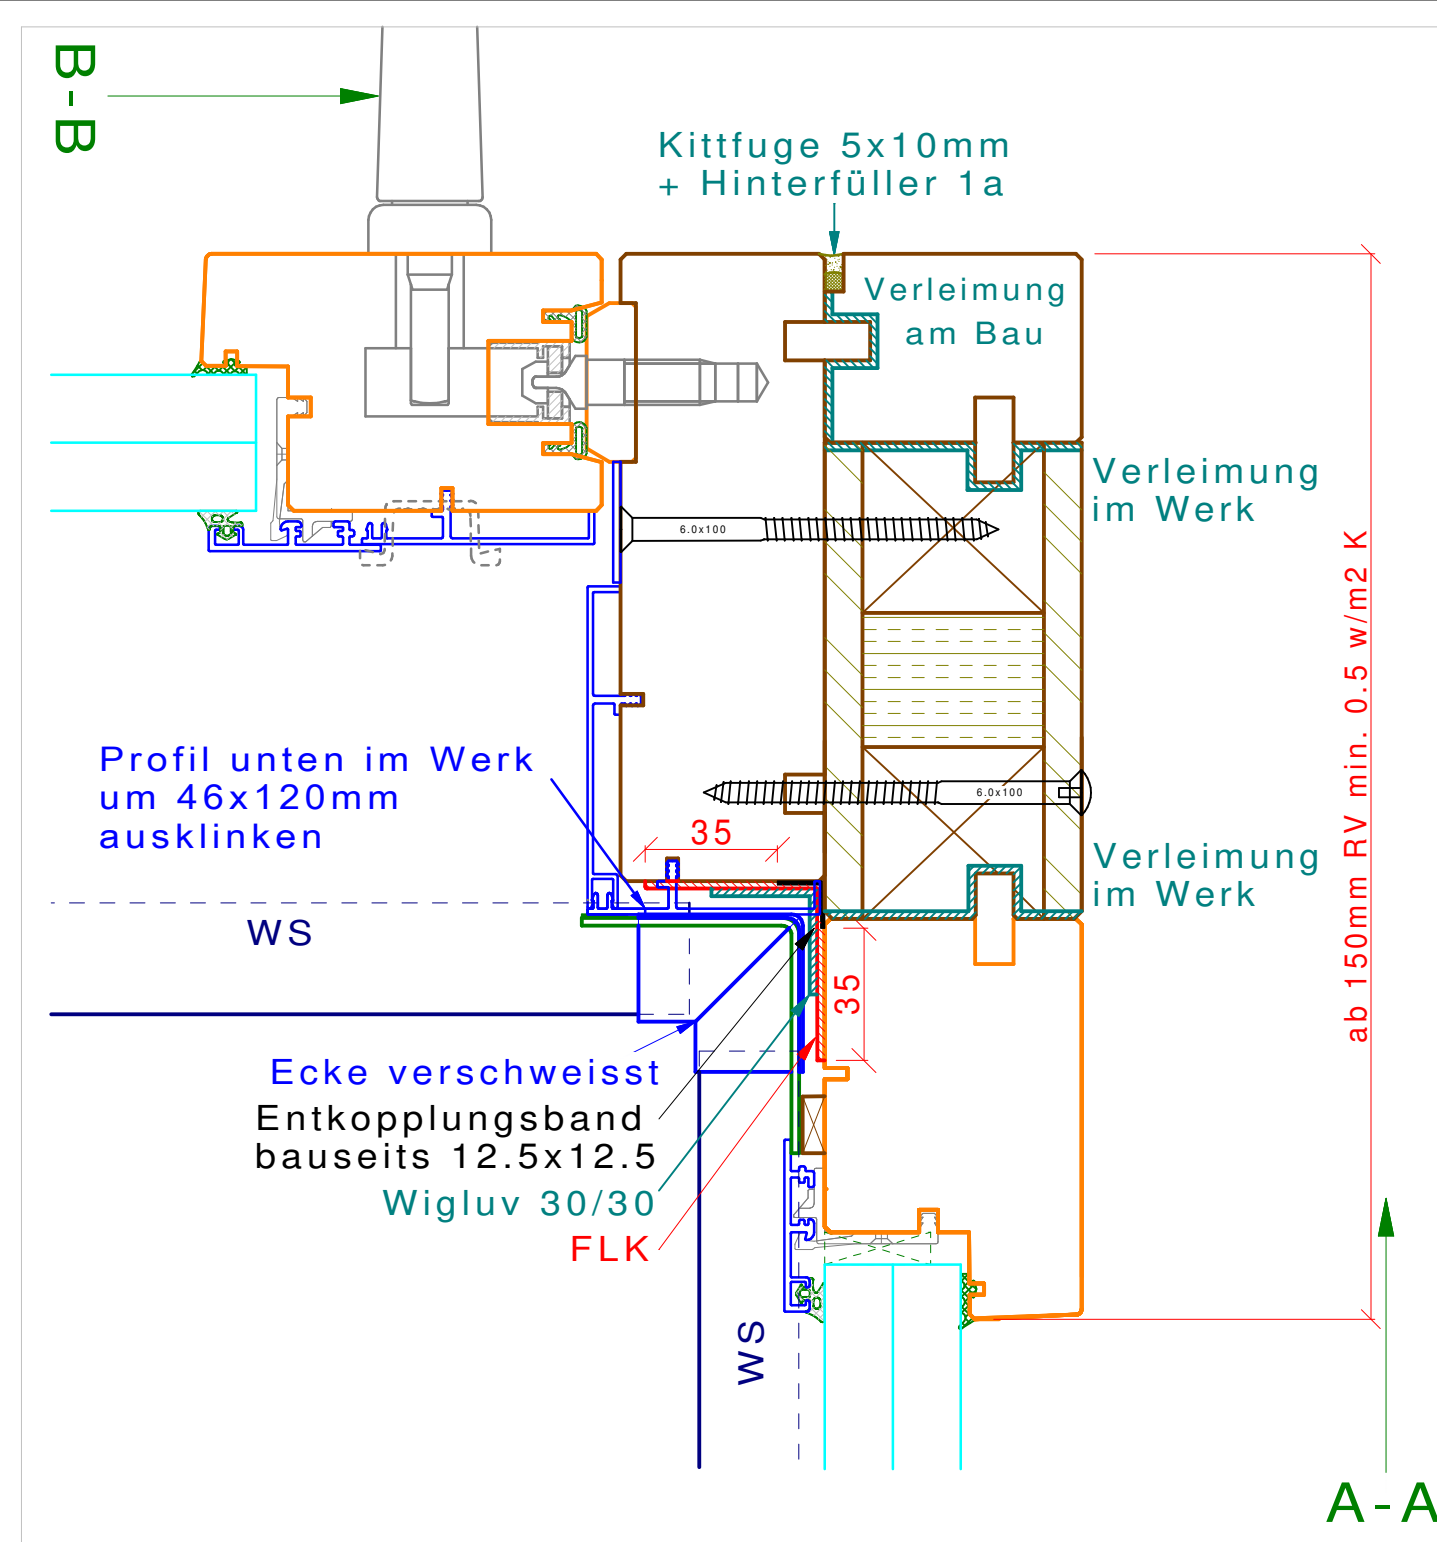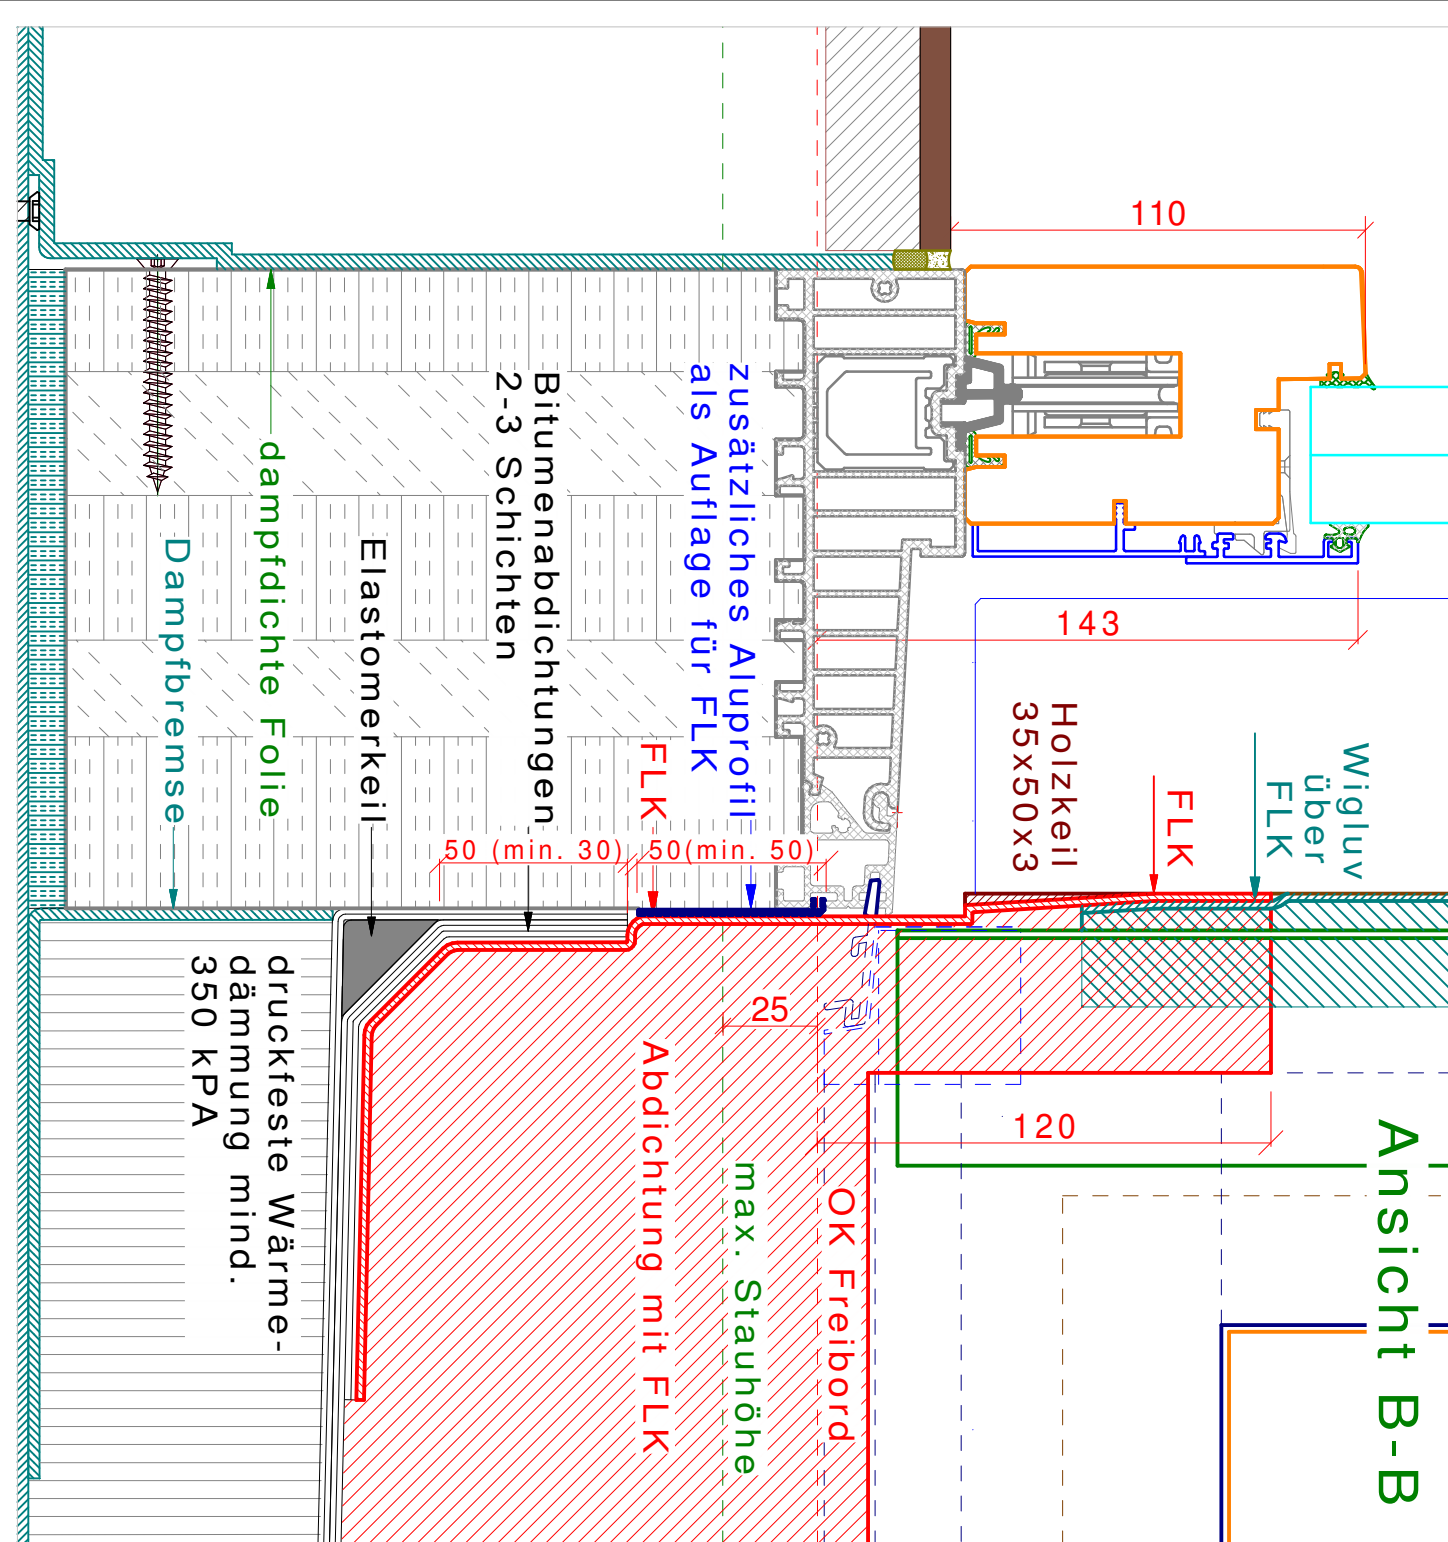

1a fenster 1a-hunkeler.ch	TOP-WIN Kombination HS / Aussenverglasung		05.05.2015	
	Innenecke mit Eckblech schiebenderTeil		Mst: 1:2	Format: A2
	Gehwegplatte mit Rinne		Zeichnung Nr. B-2.2.1	

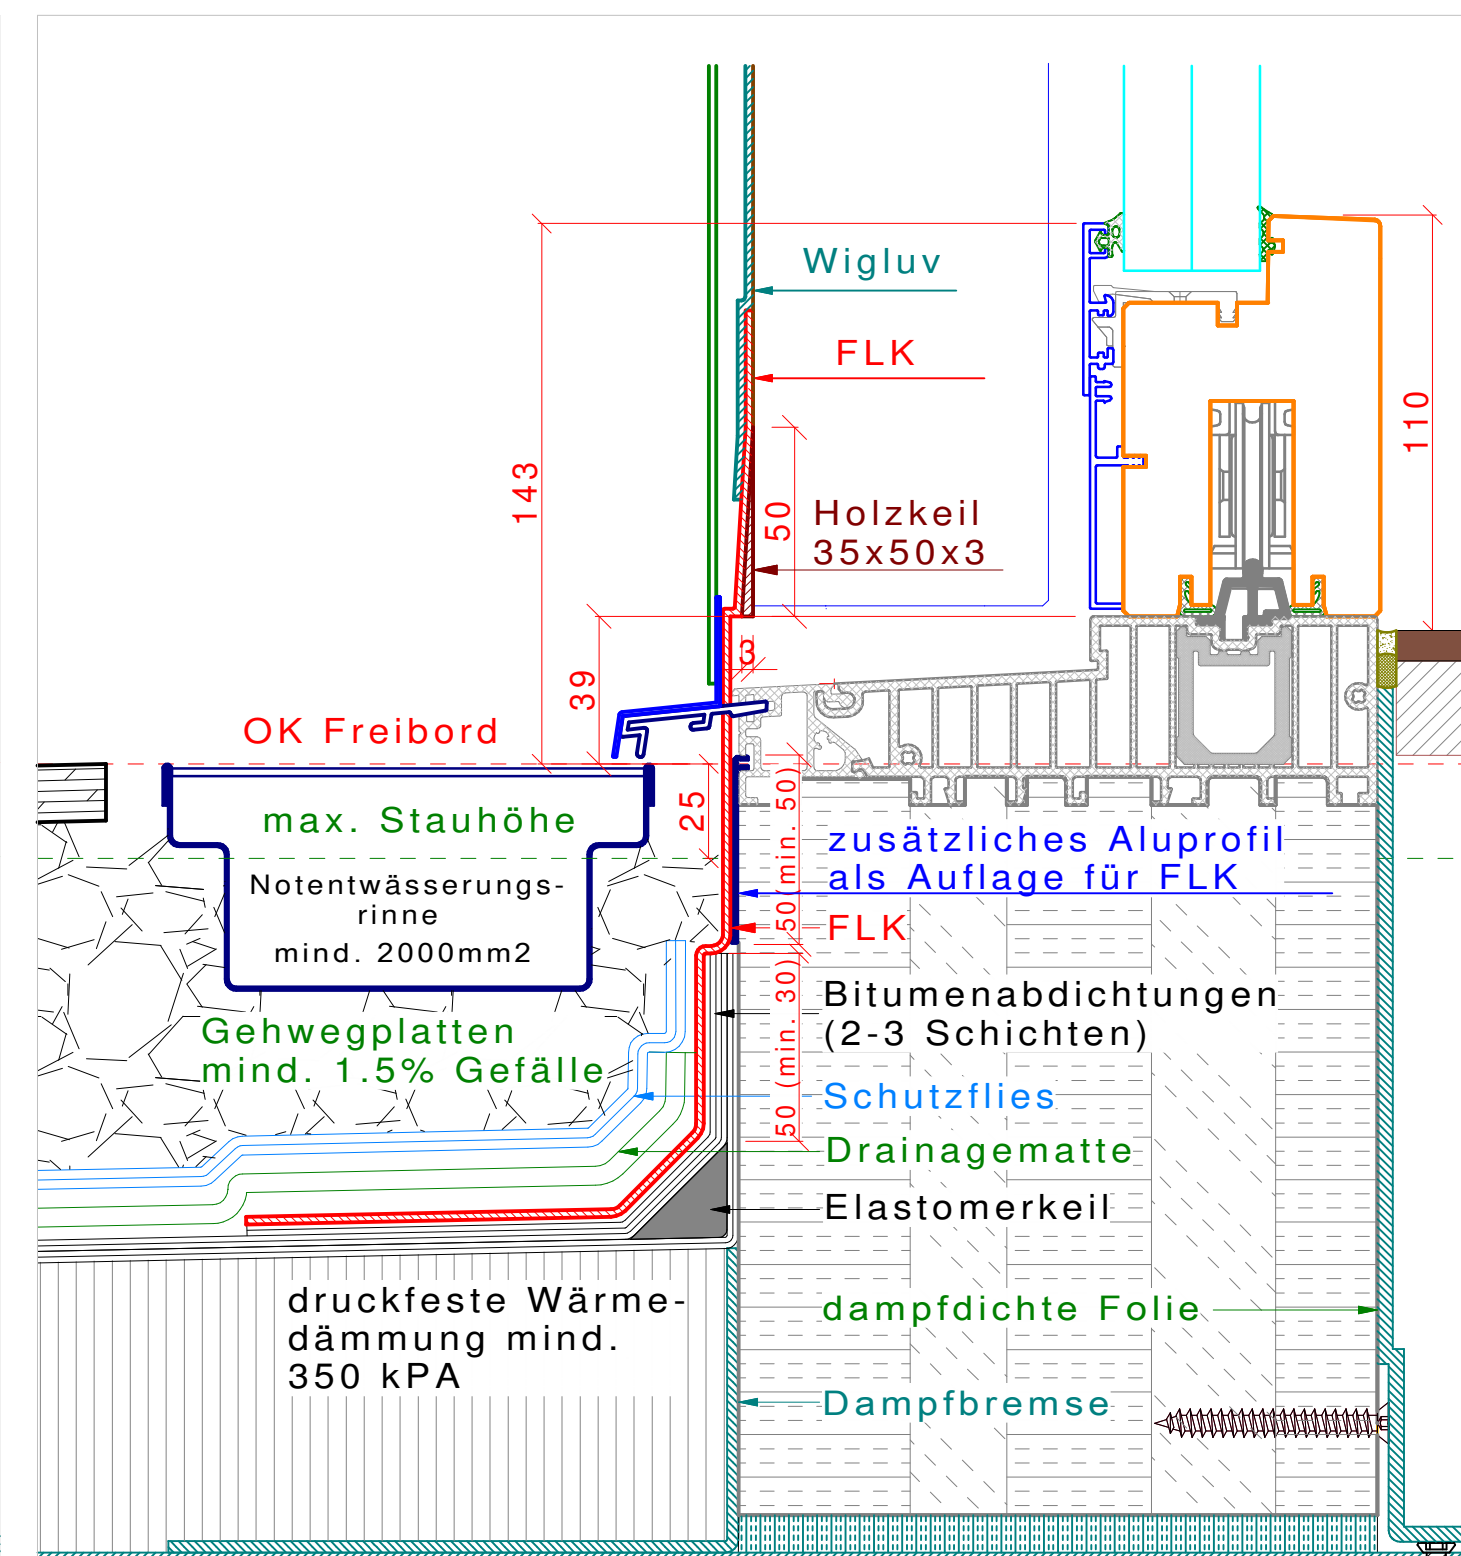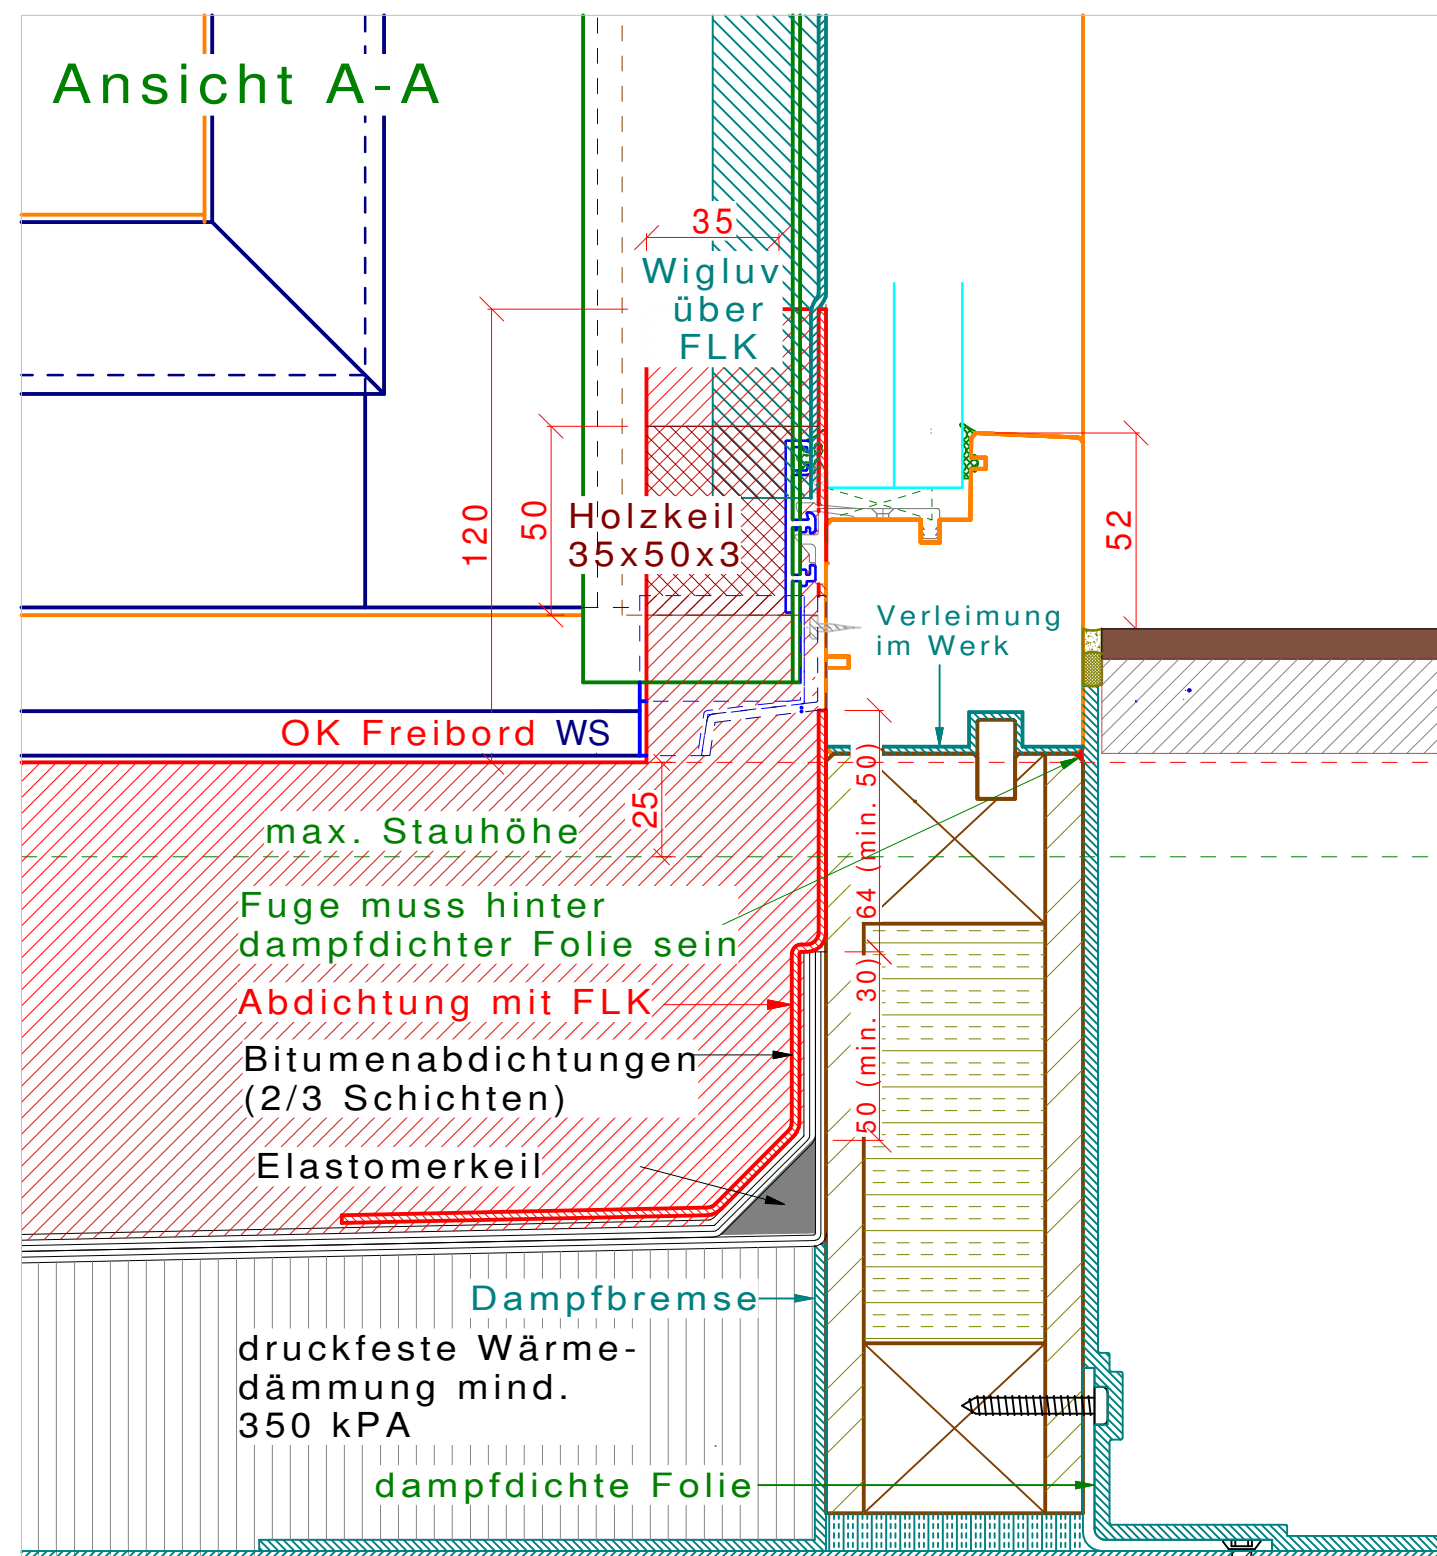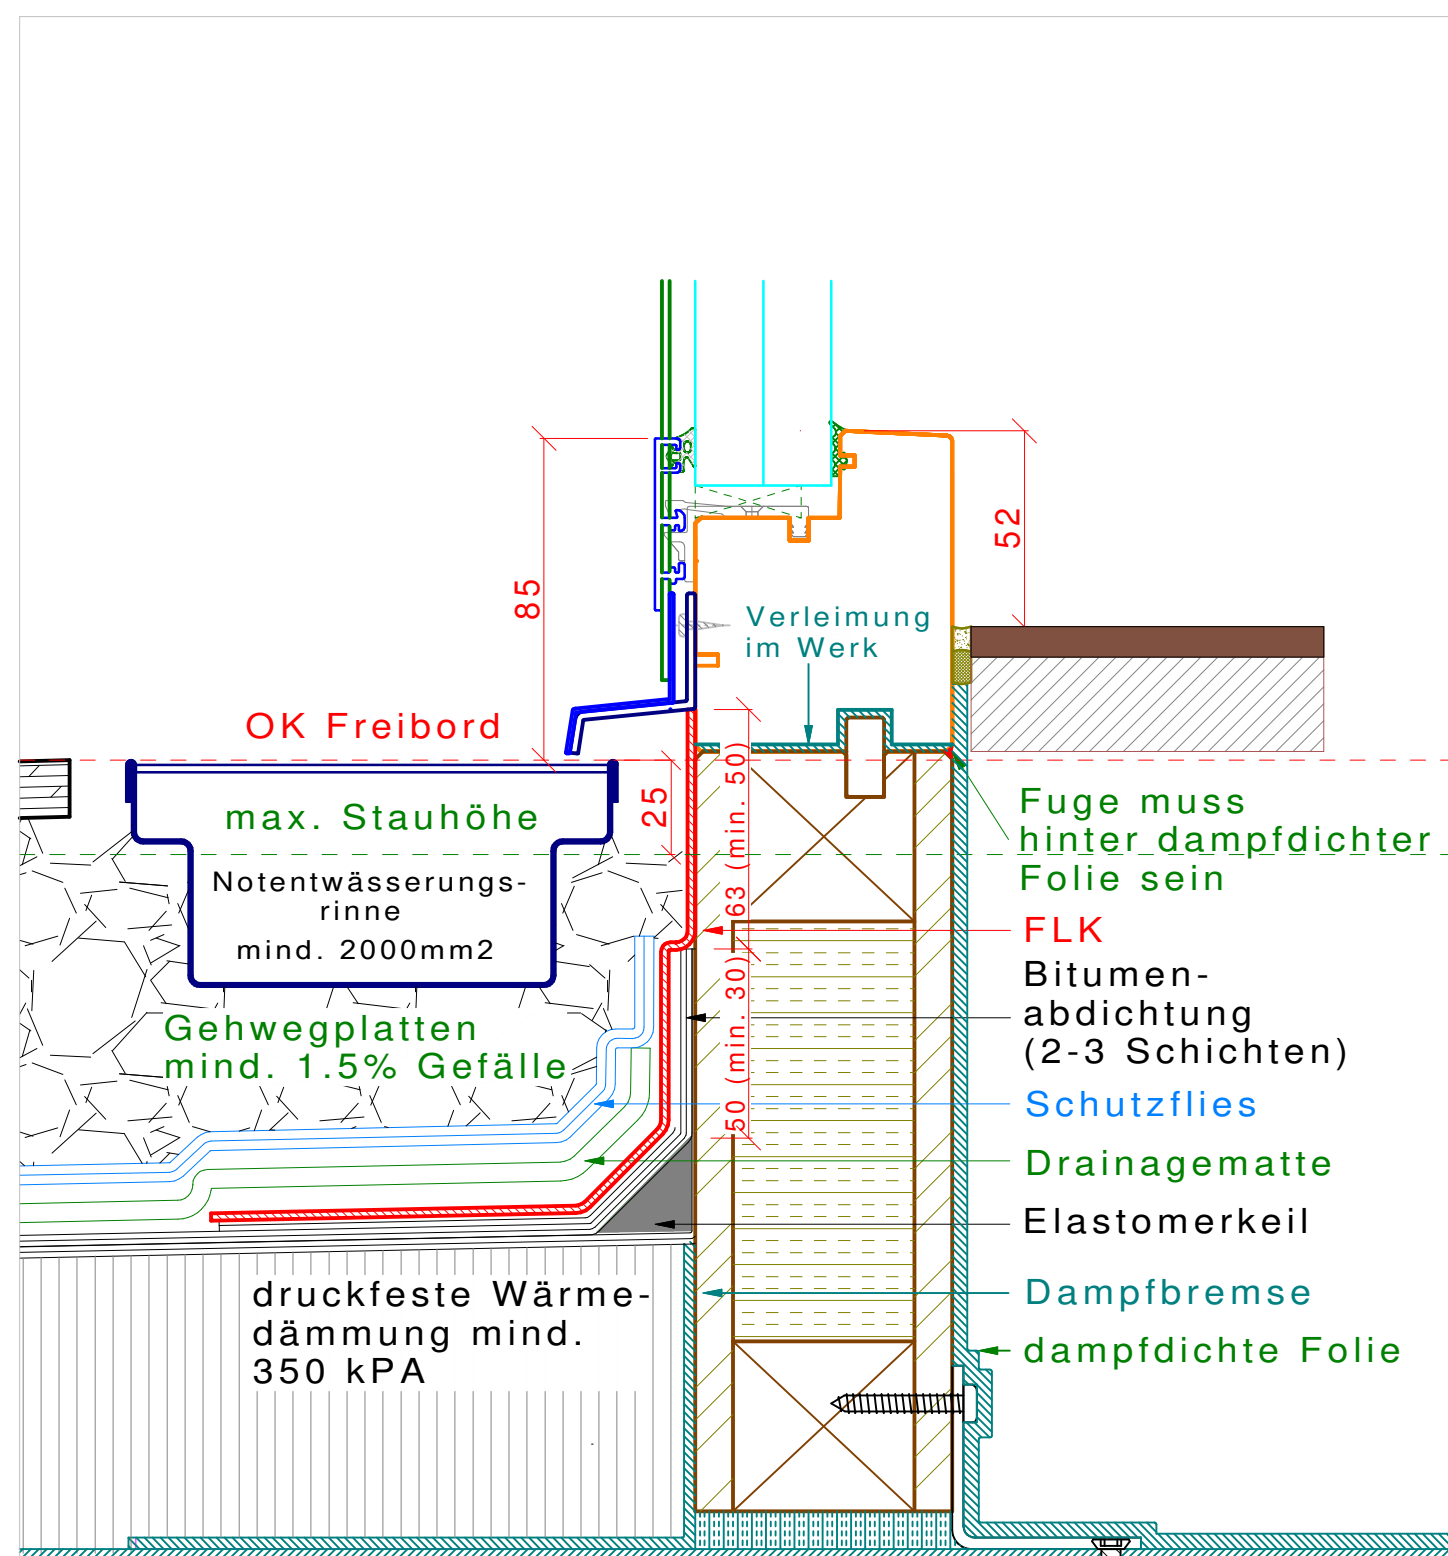

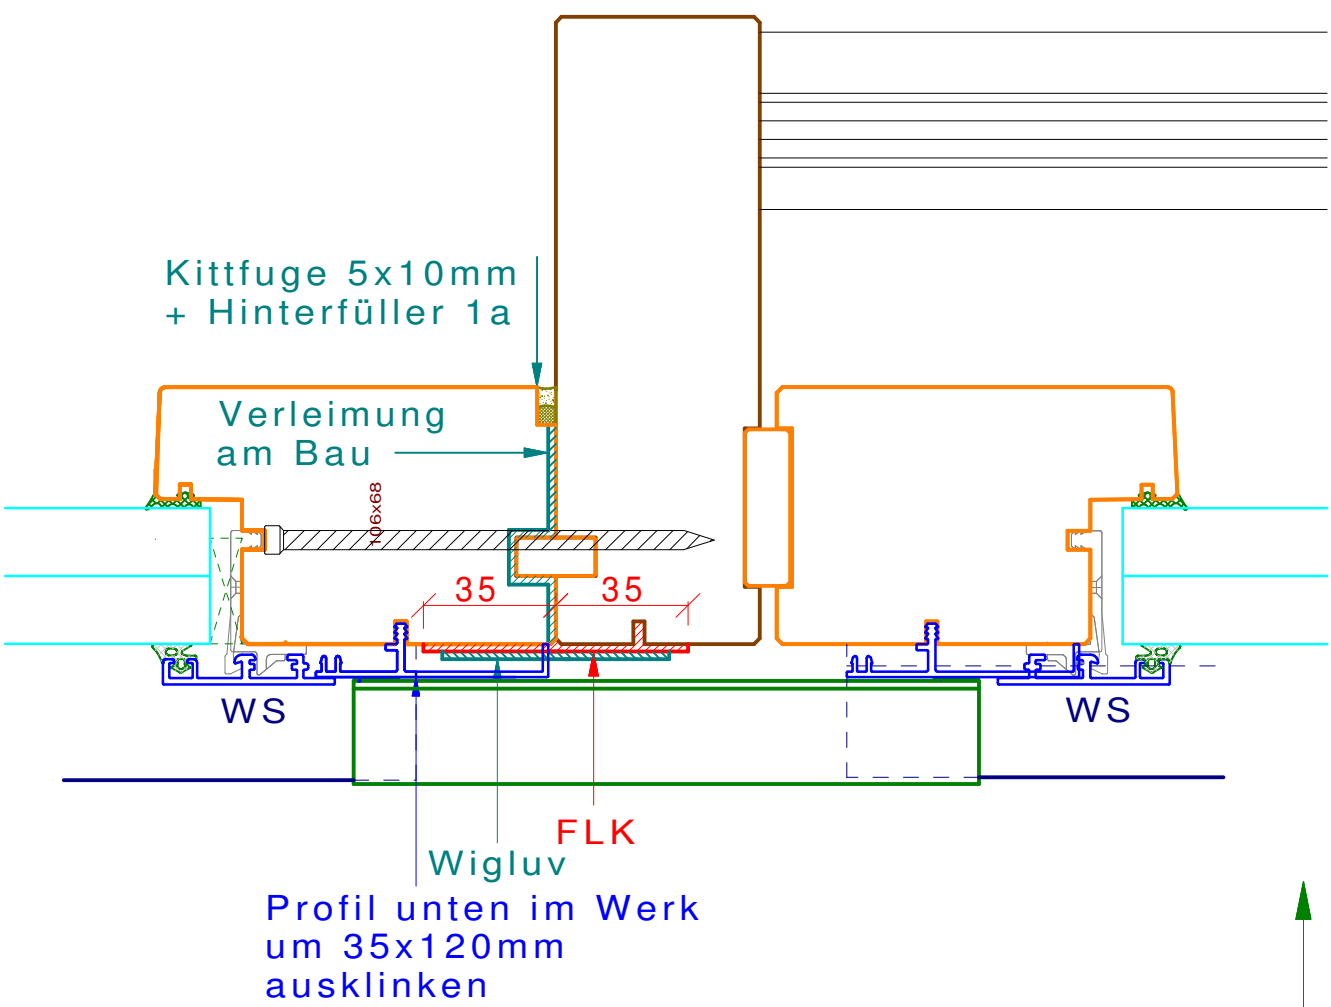

A-A

Ansicht A-A

