


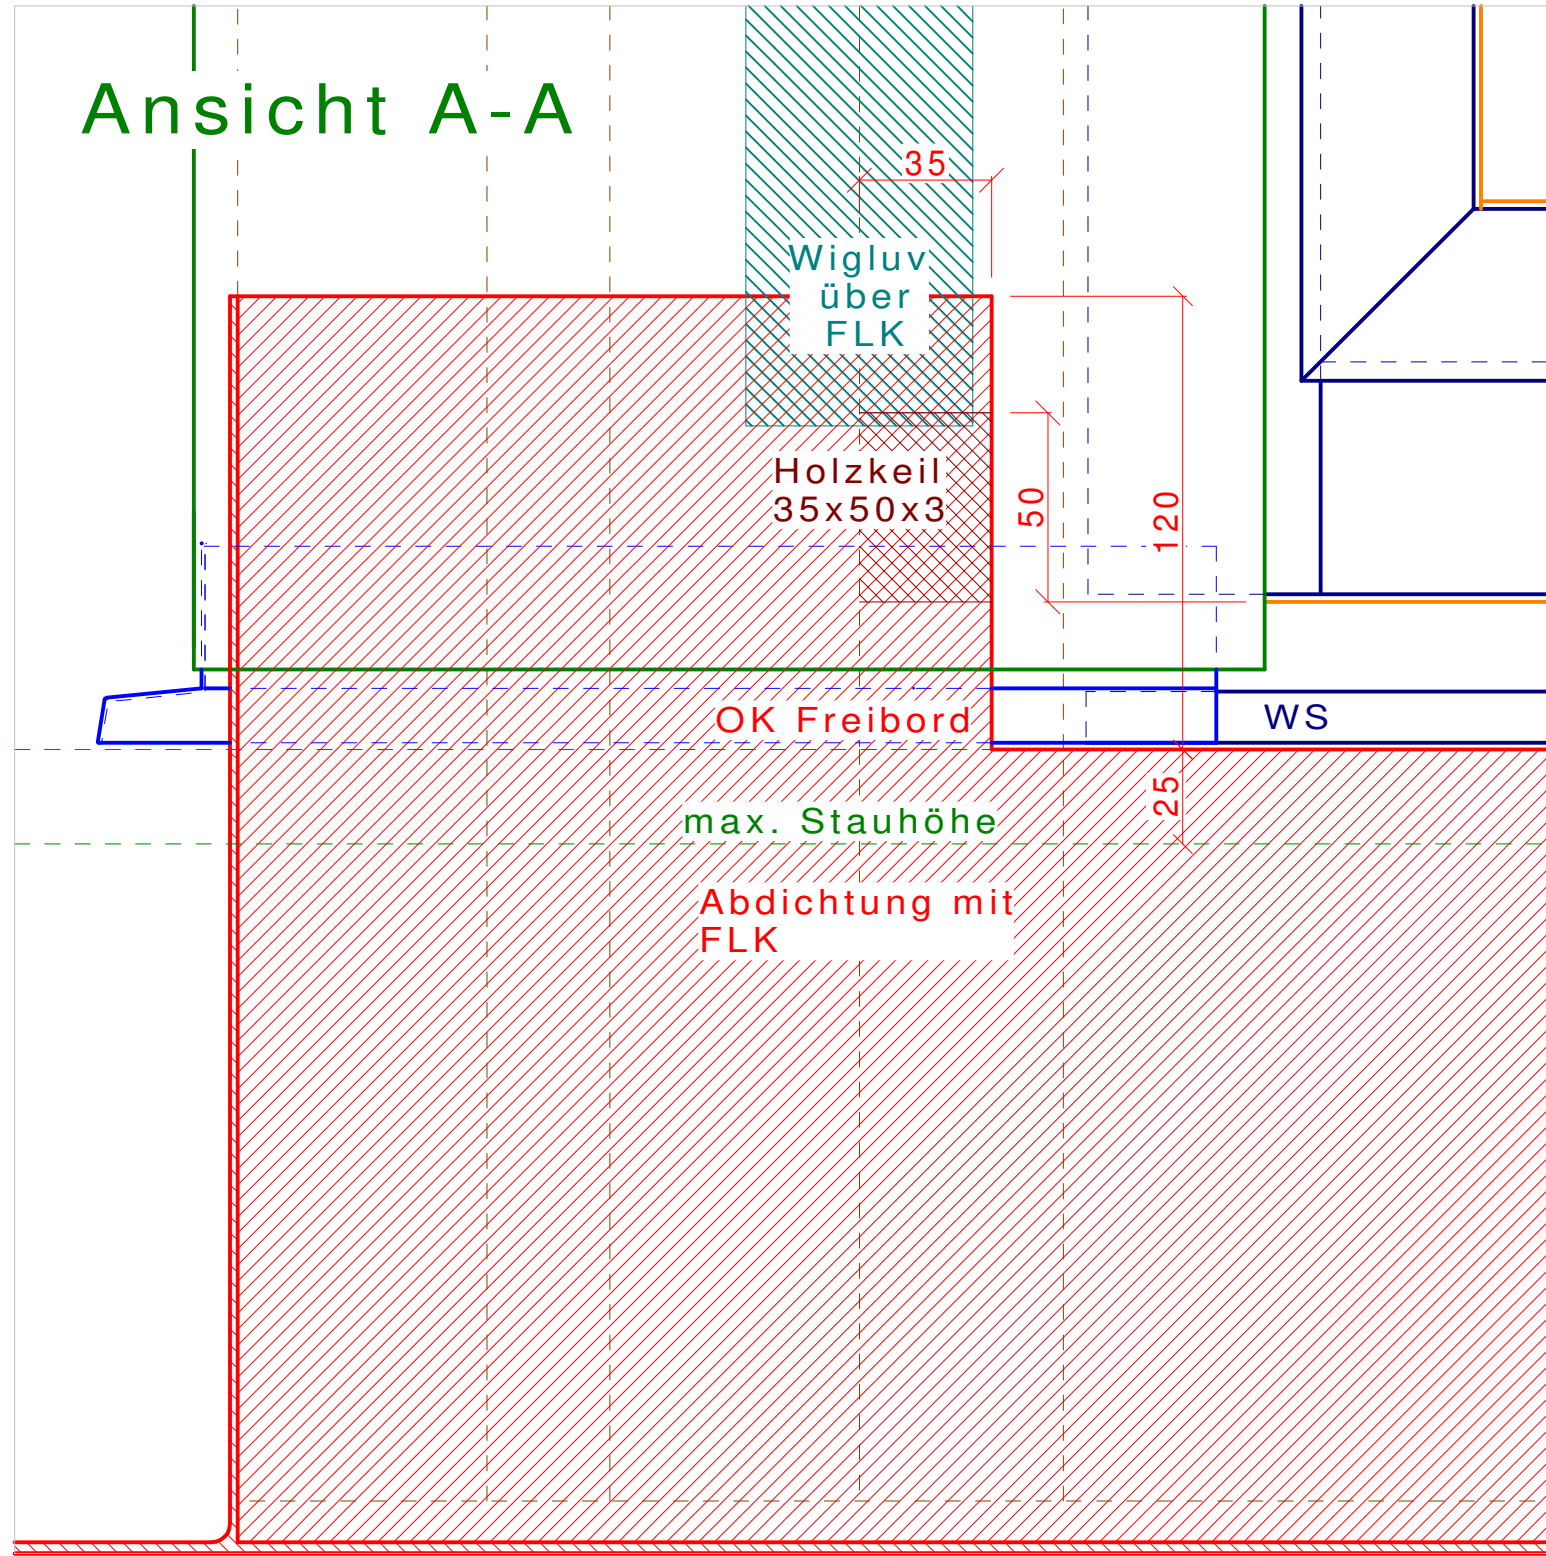
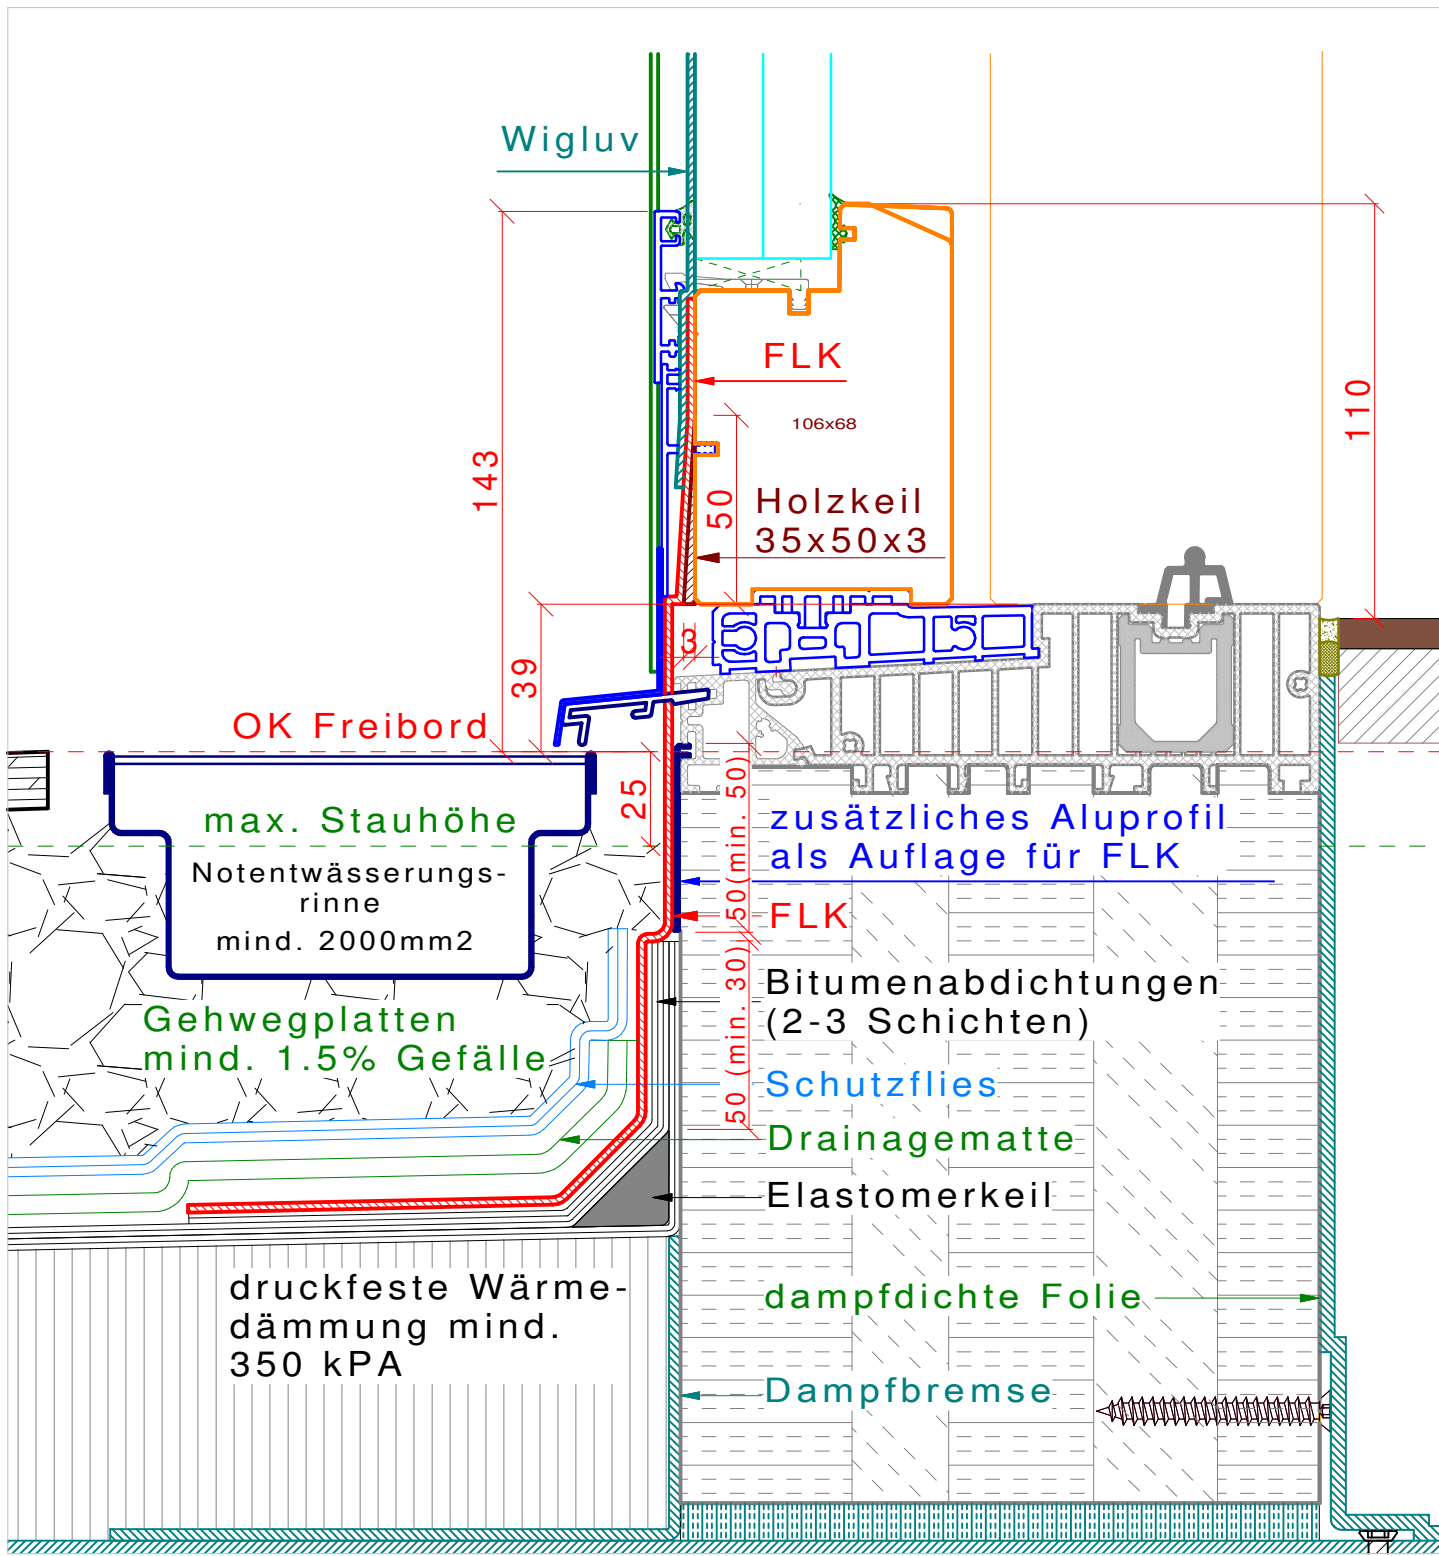
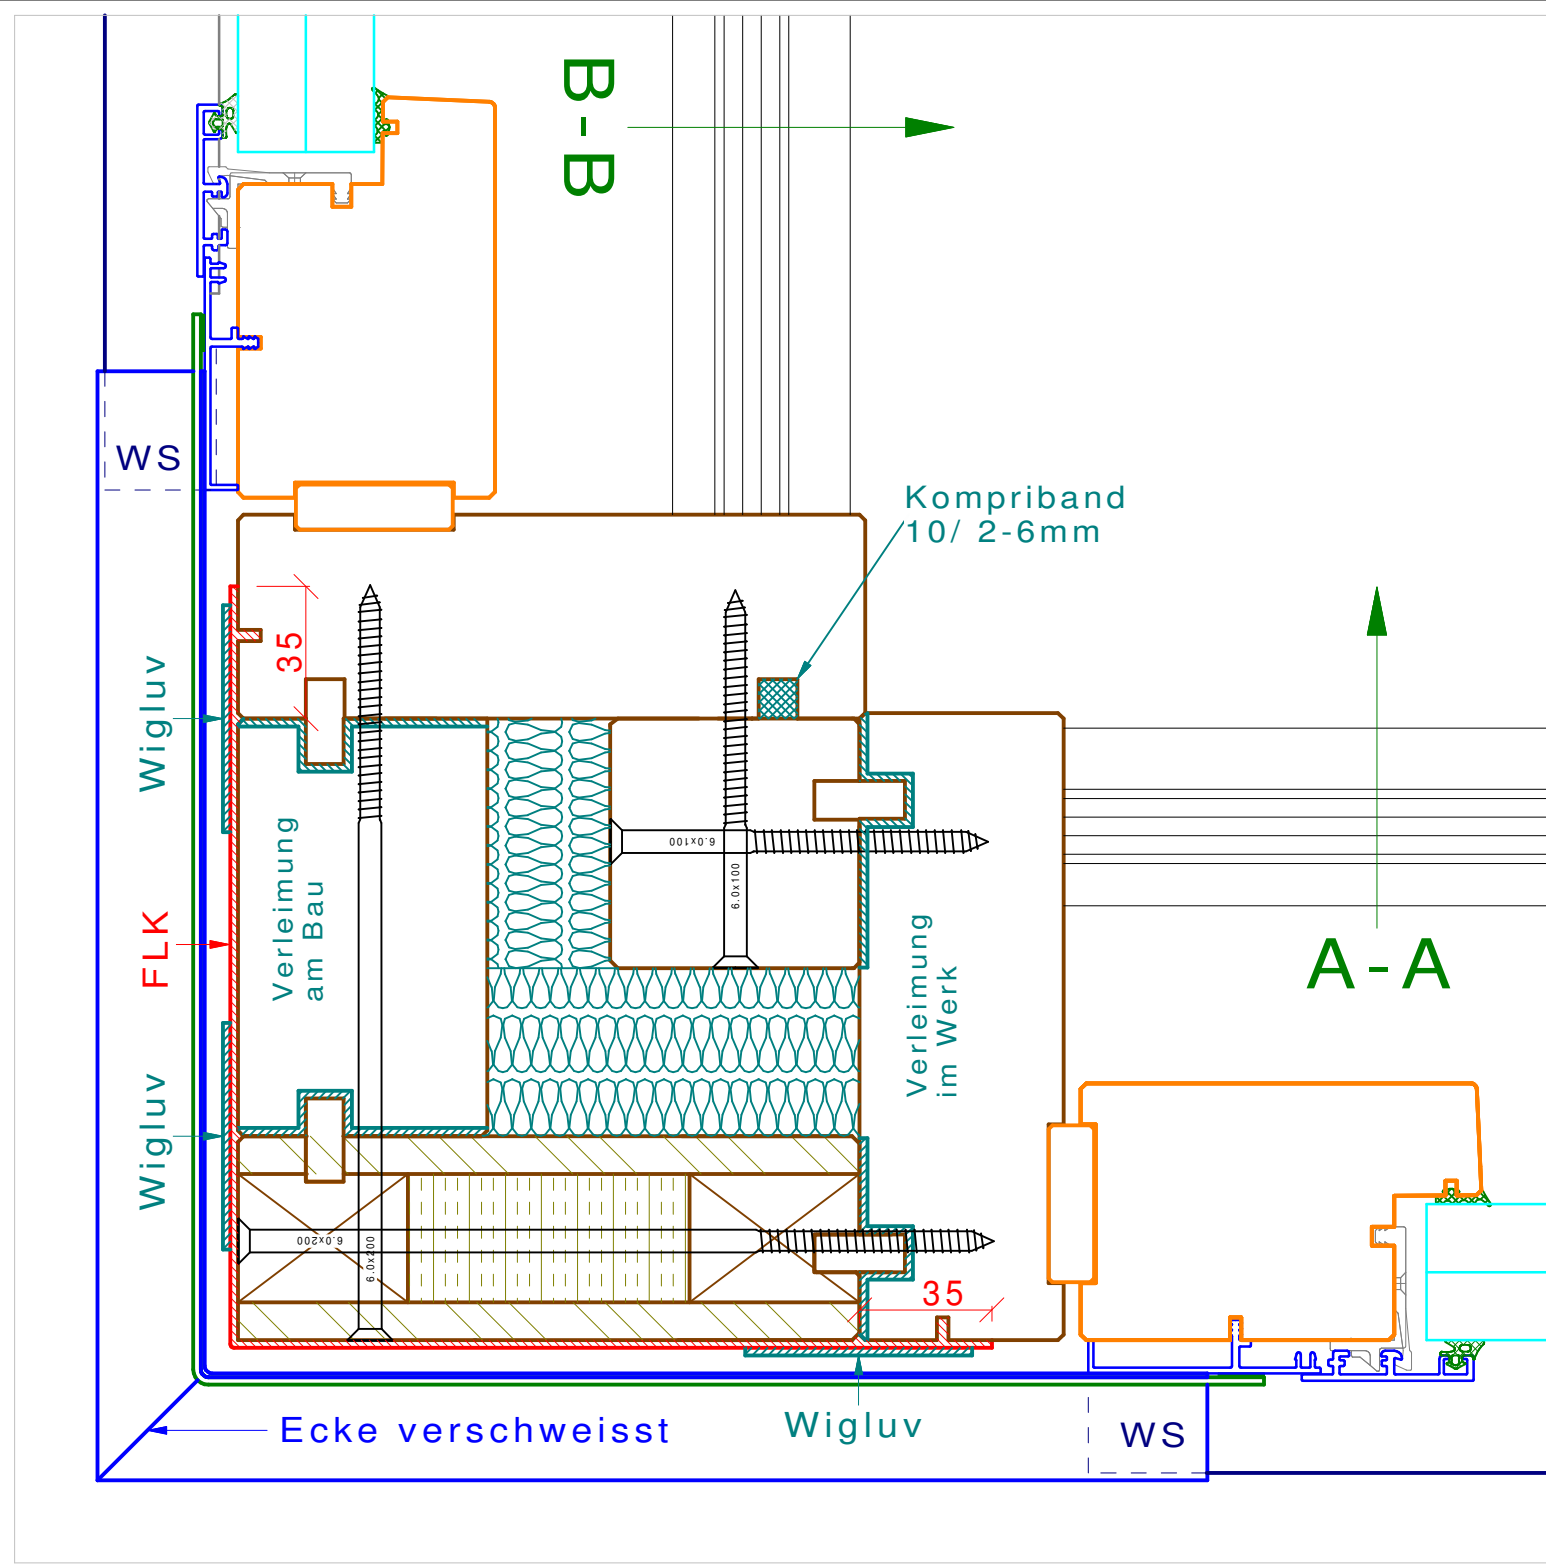
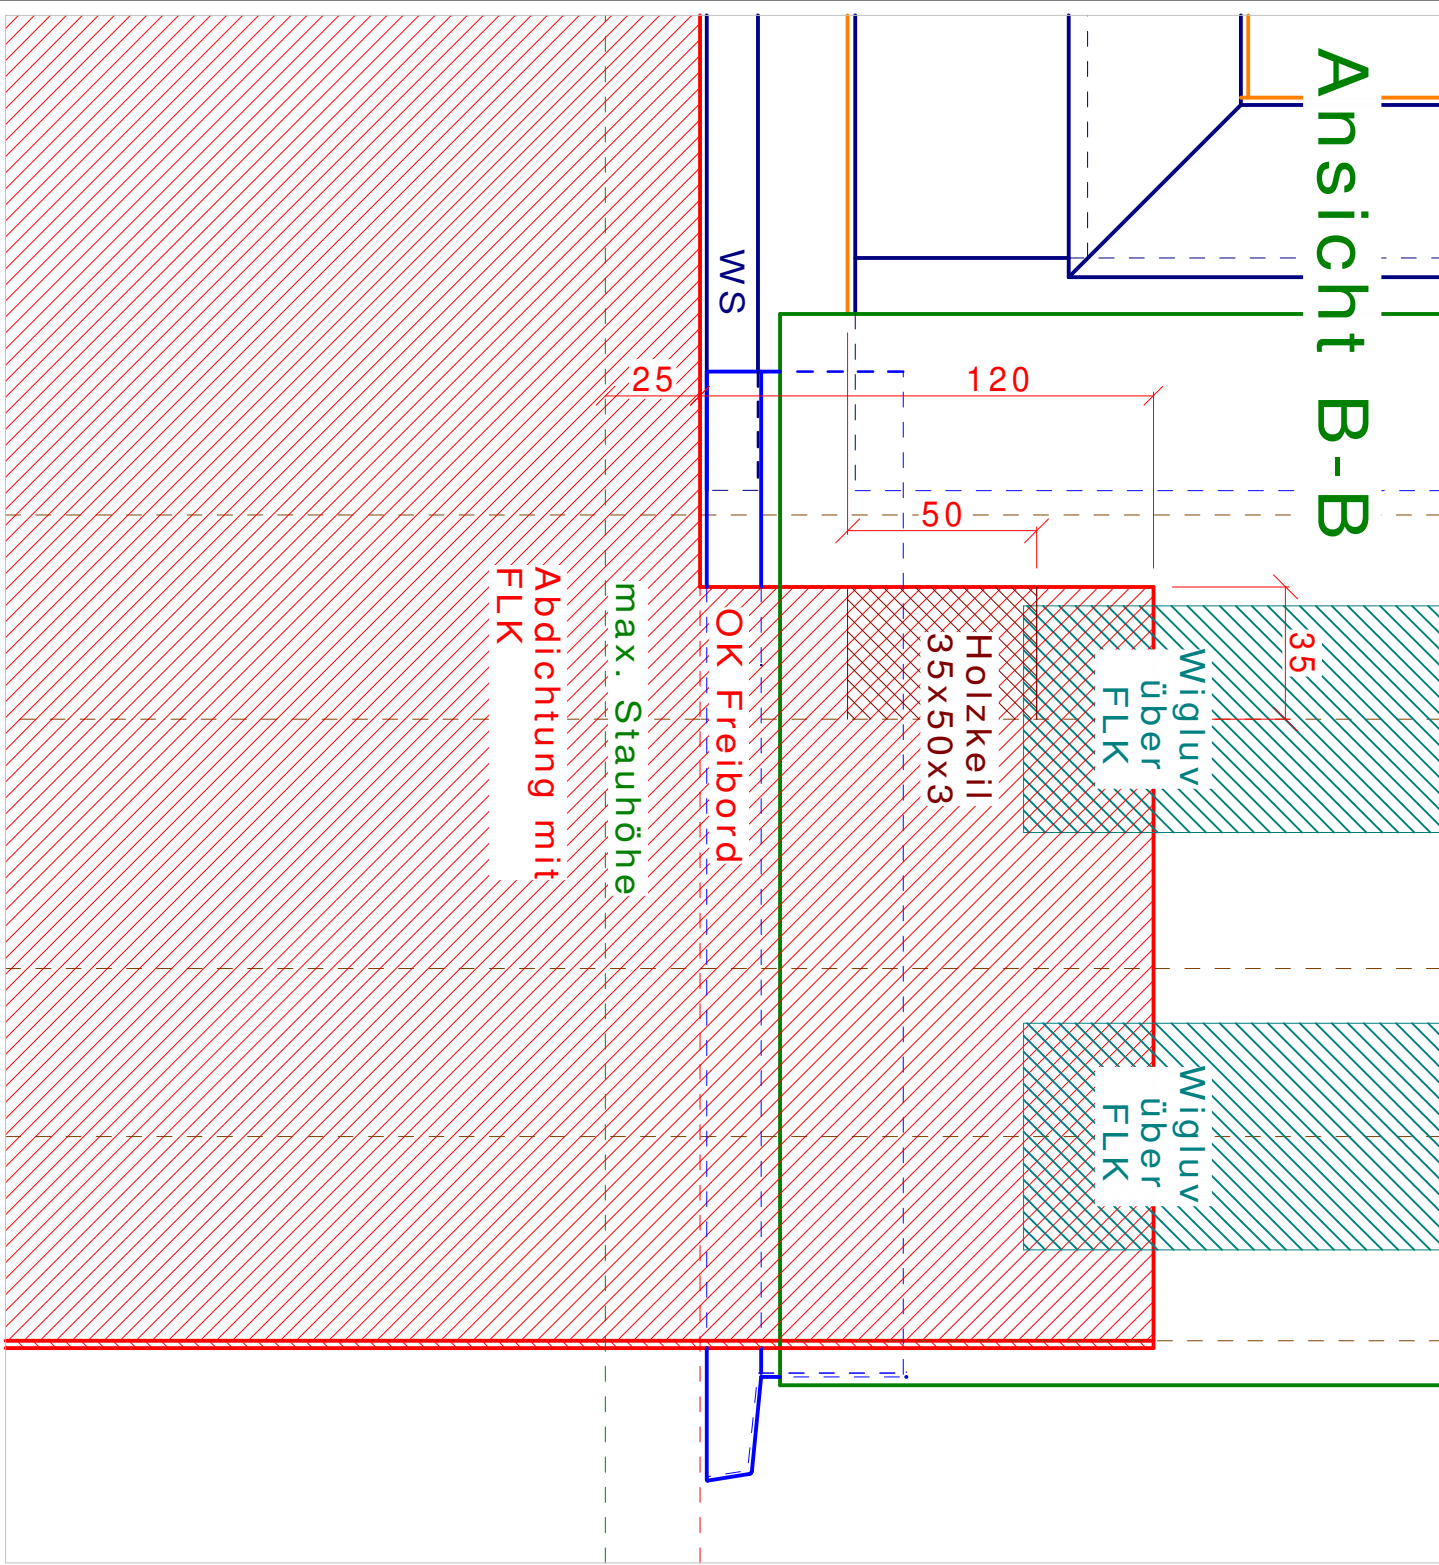
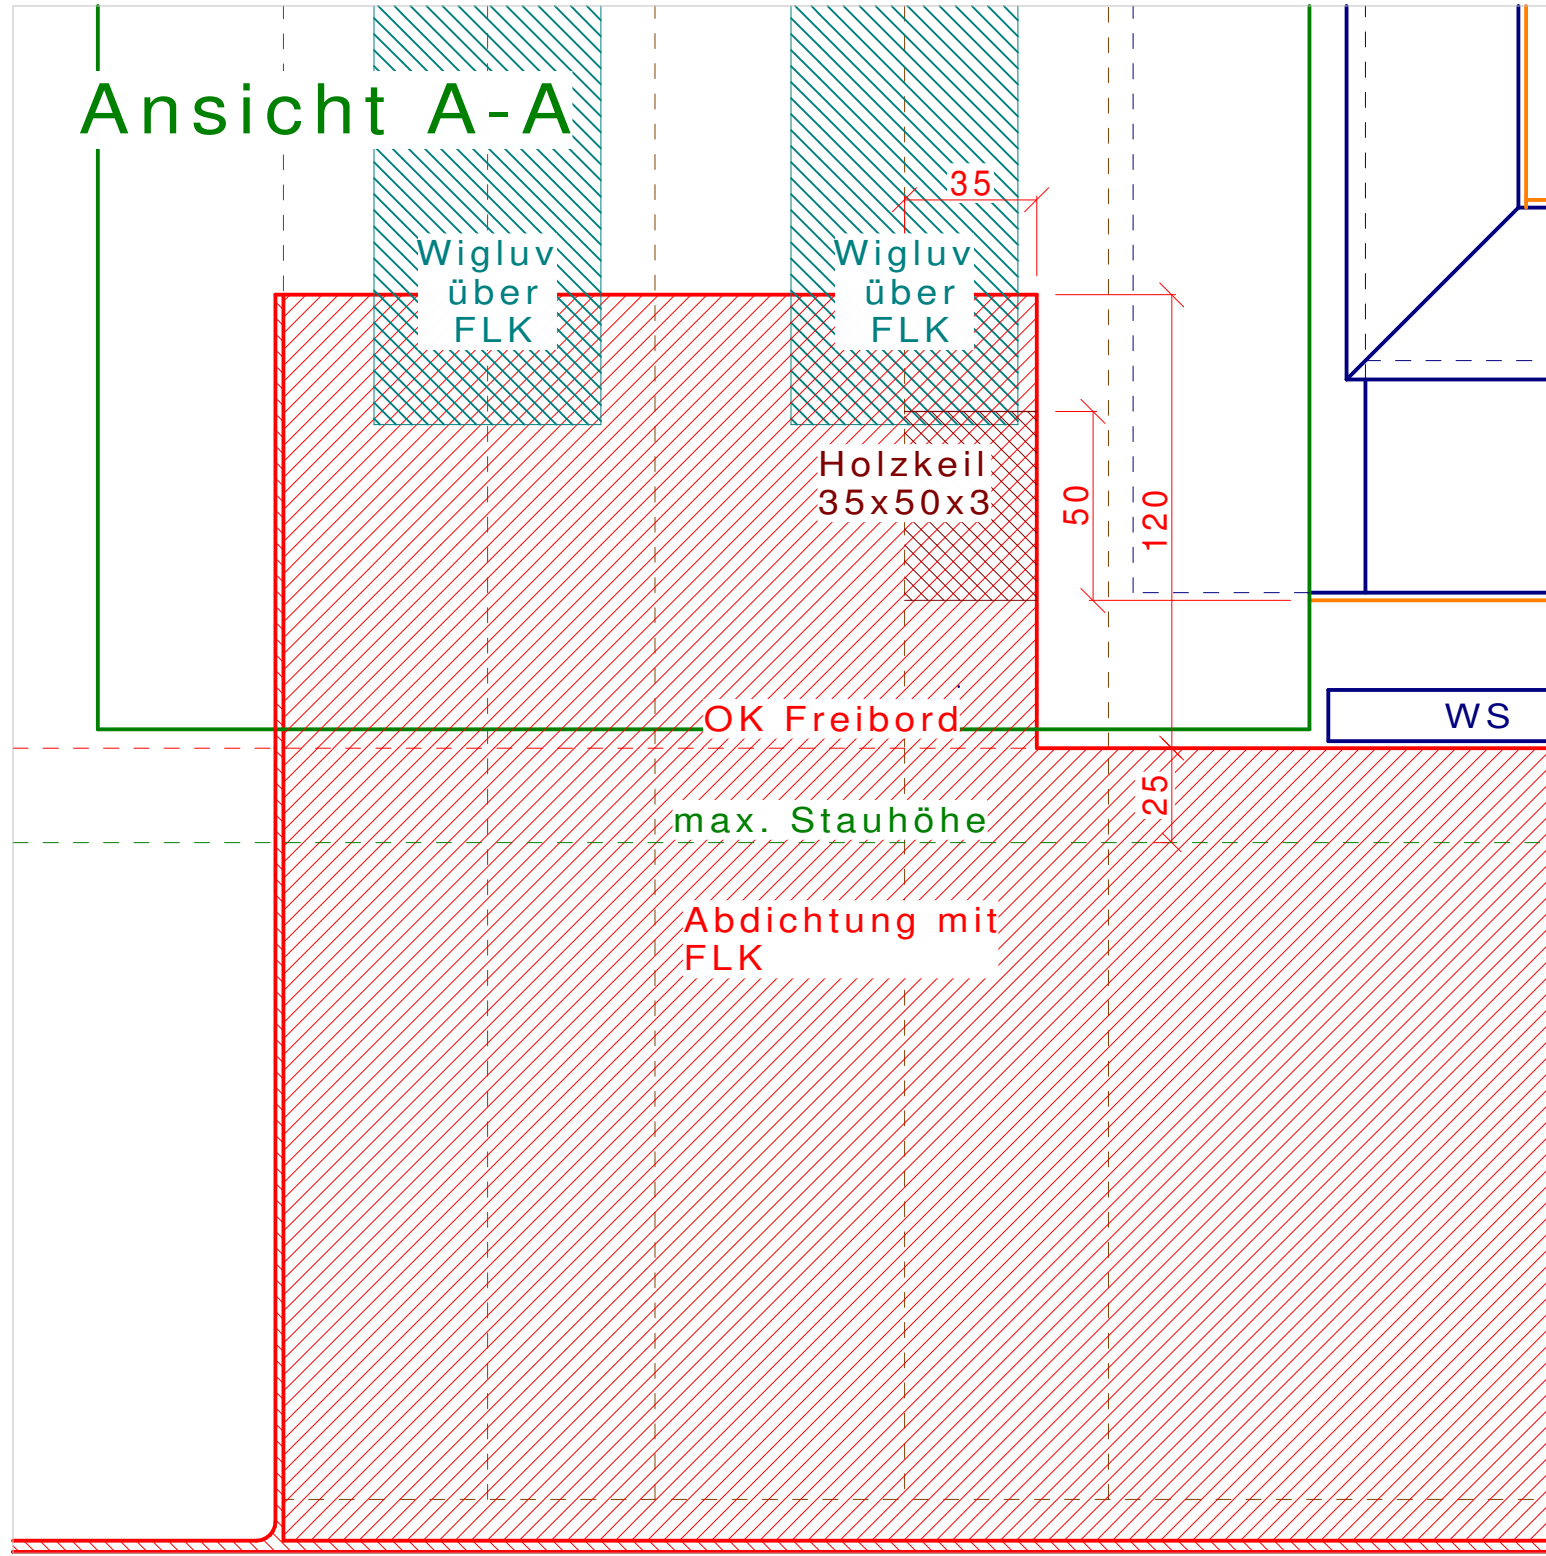
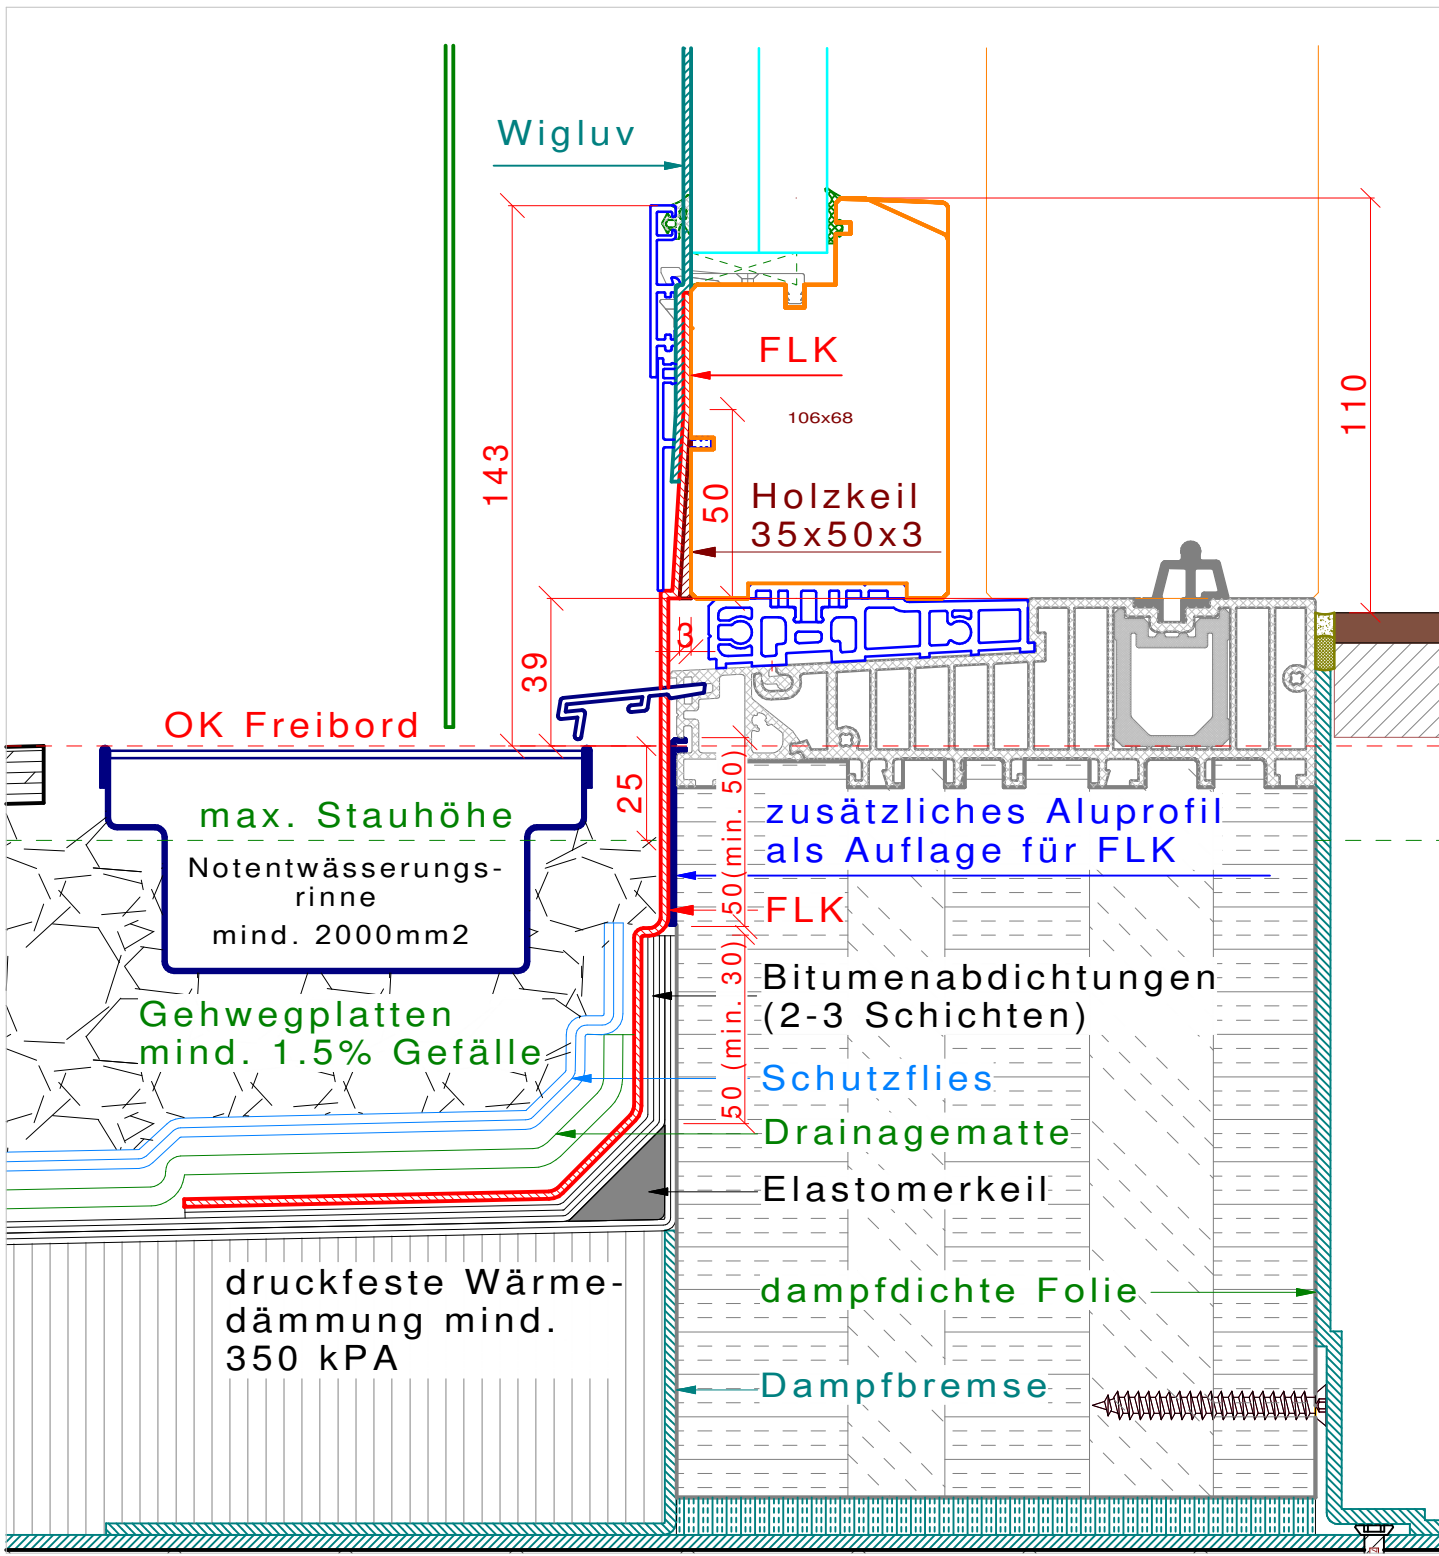


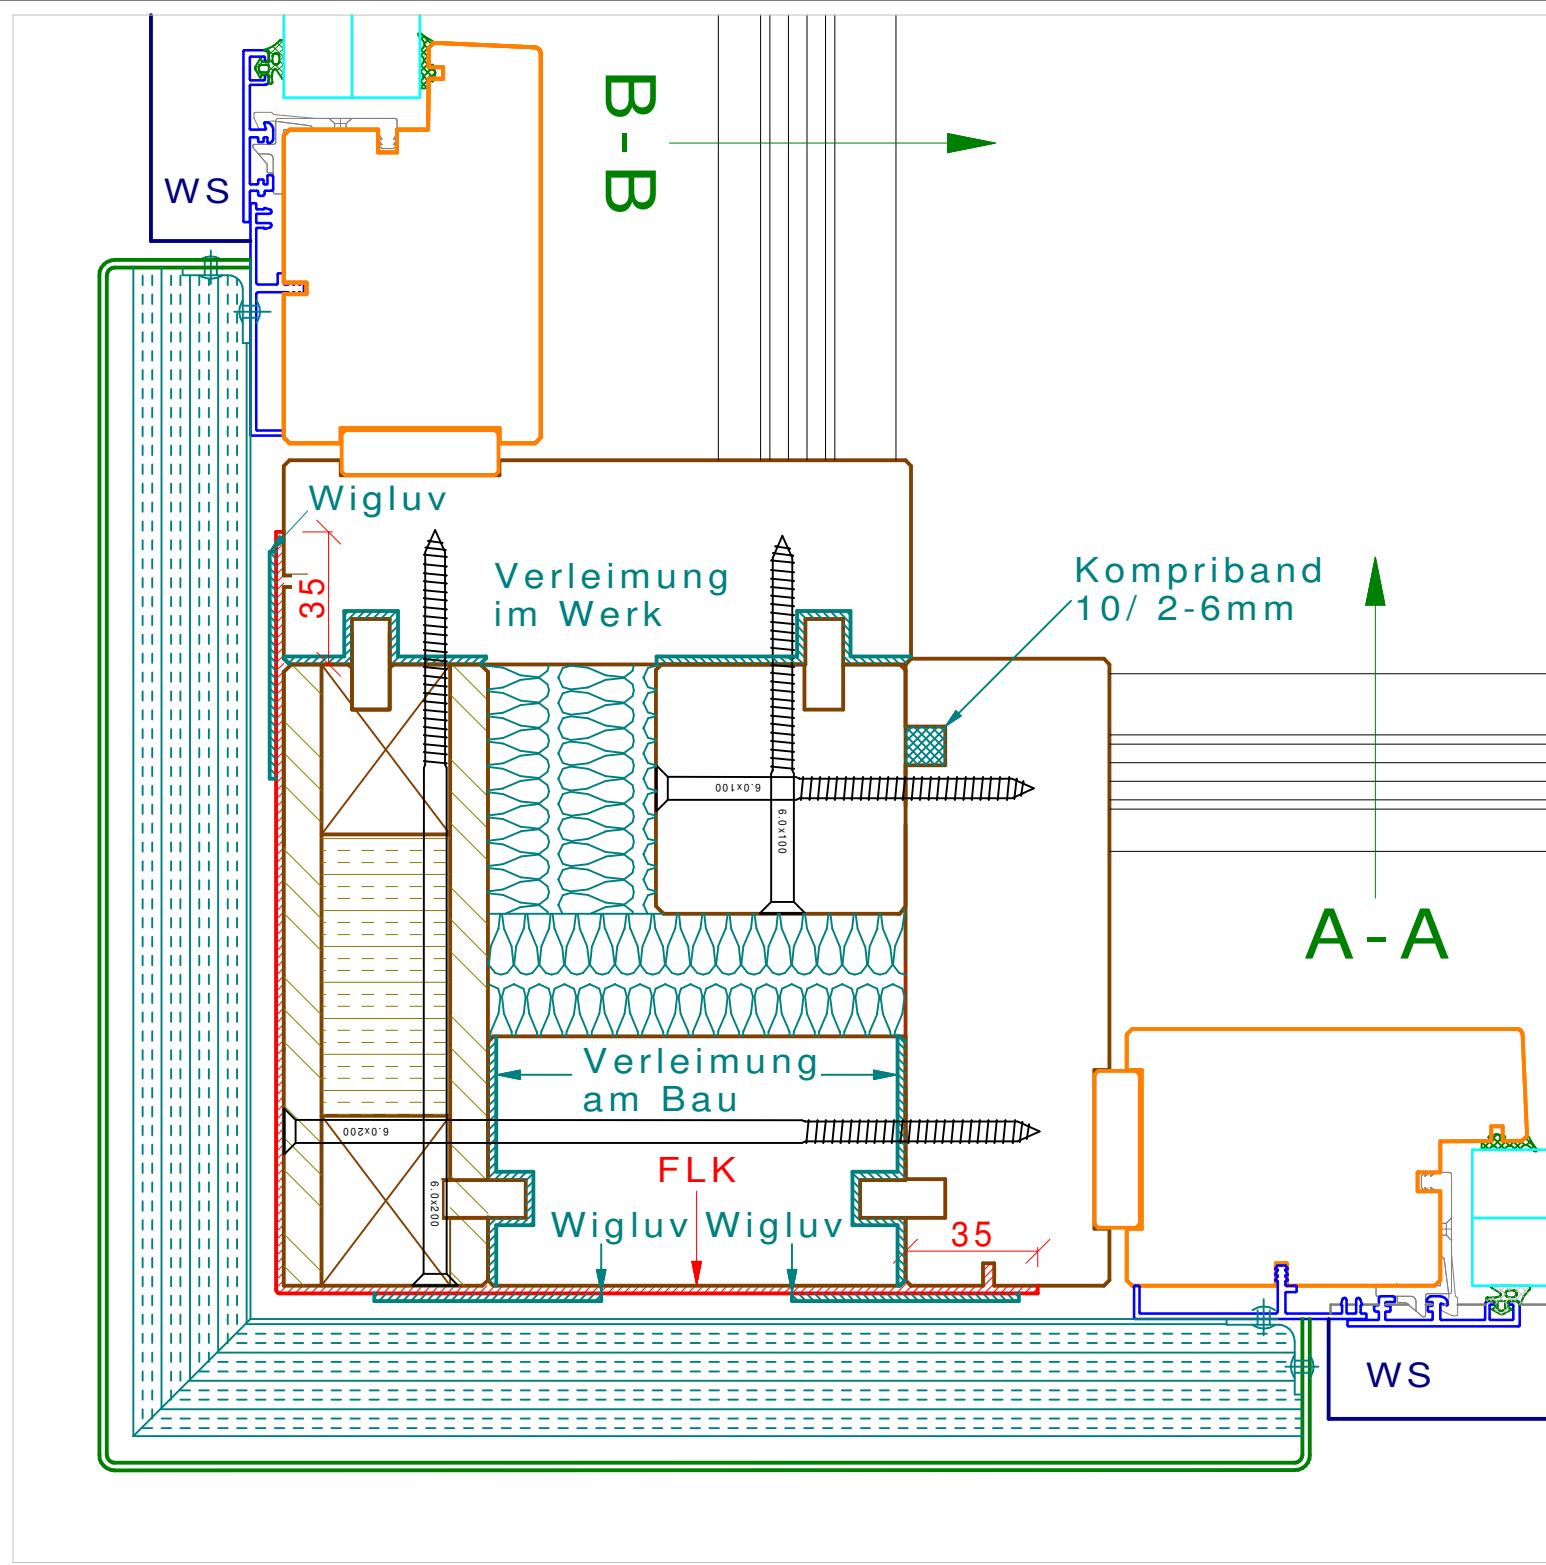


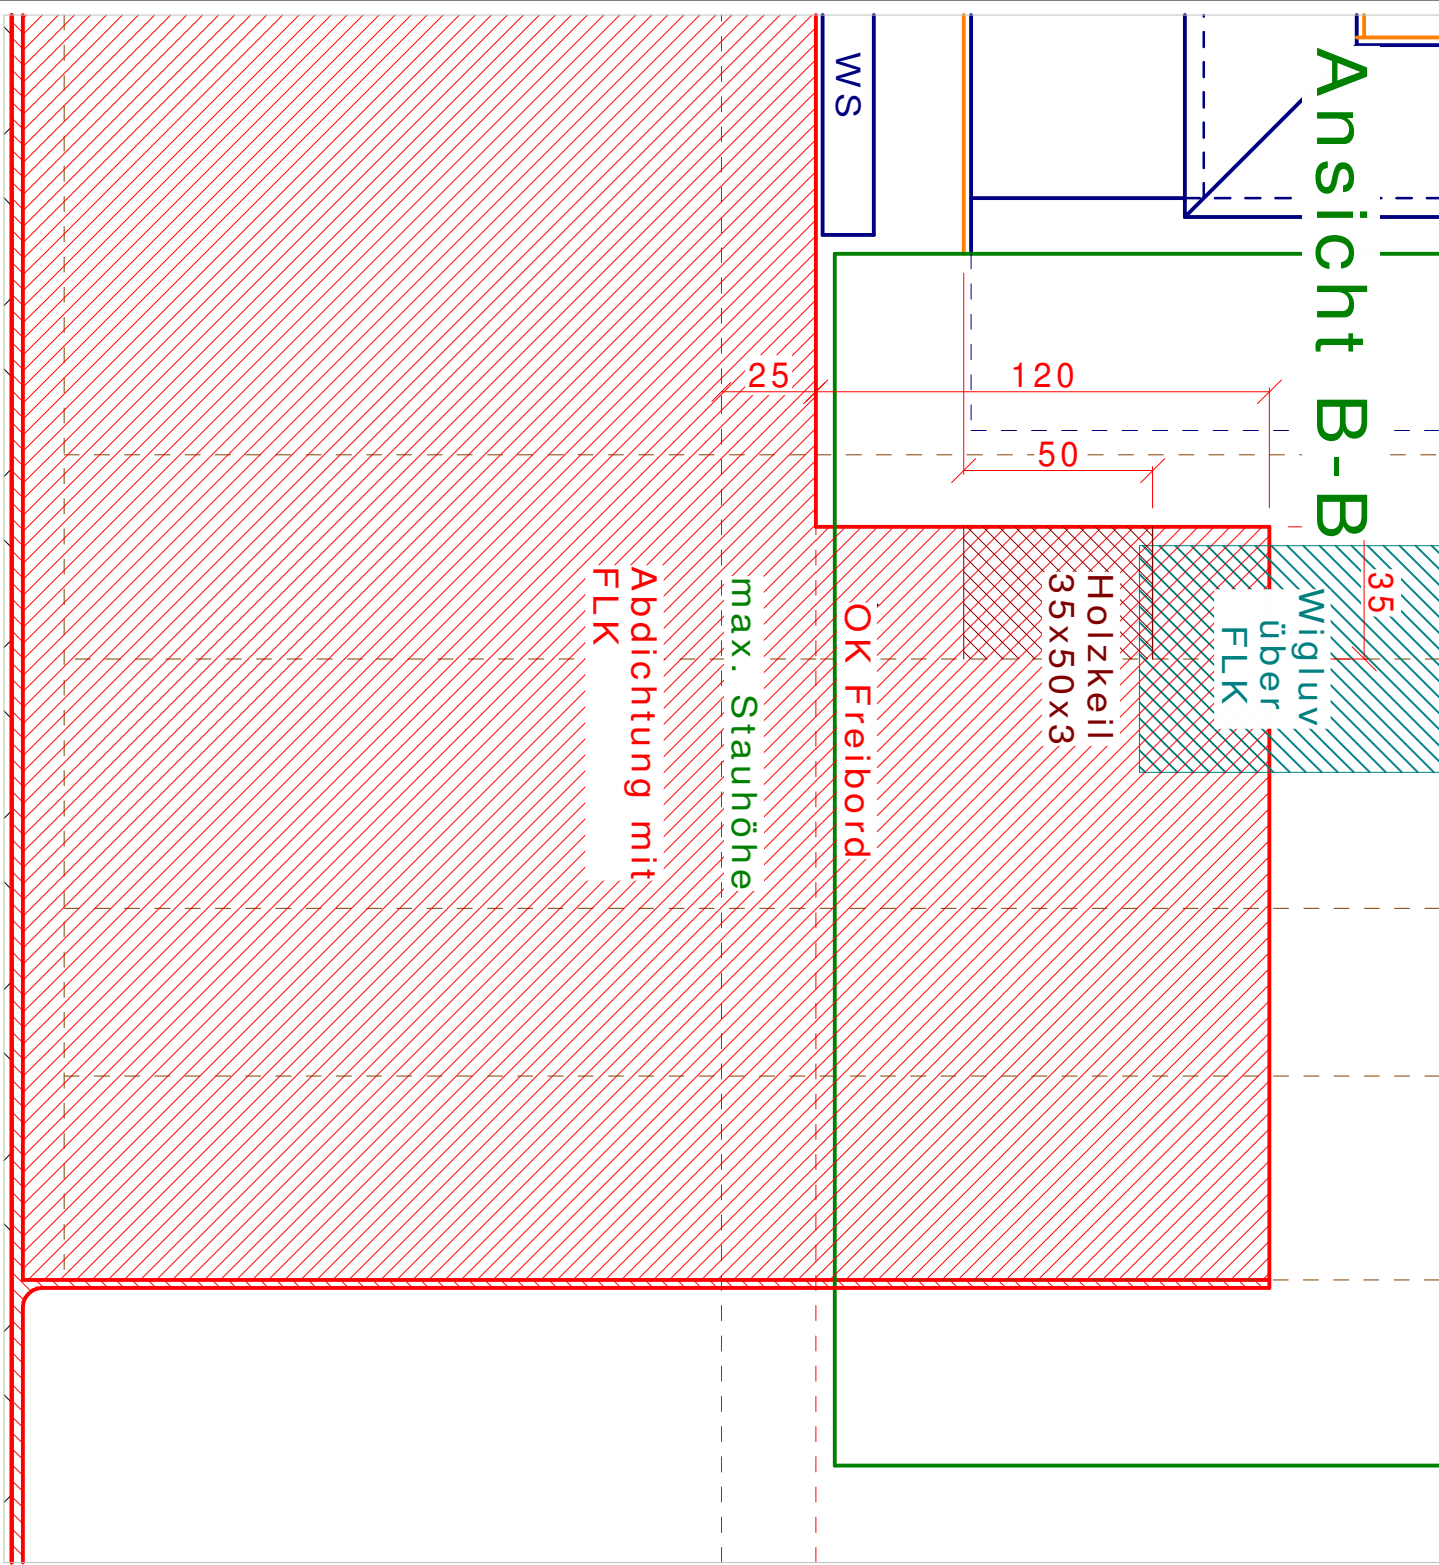



B-B




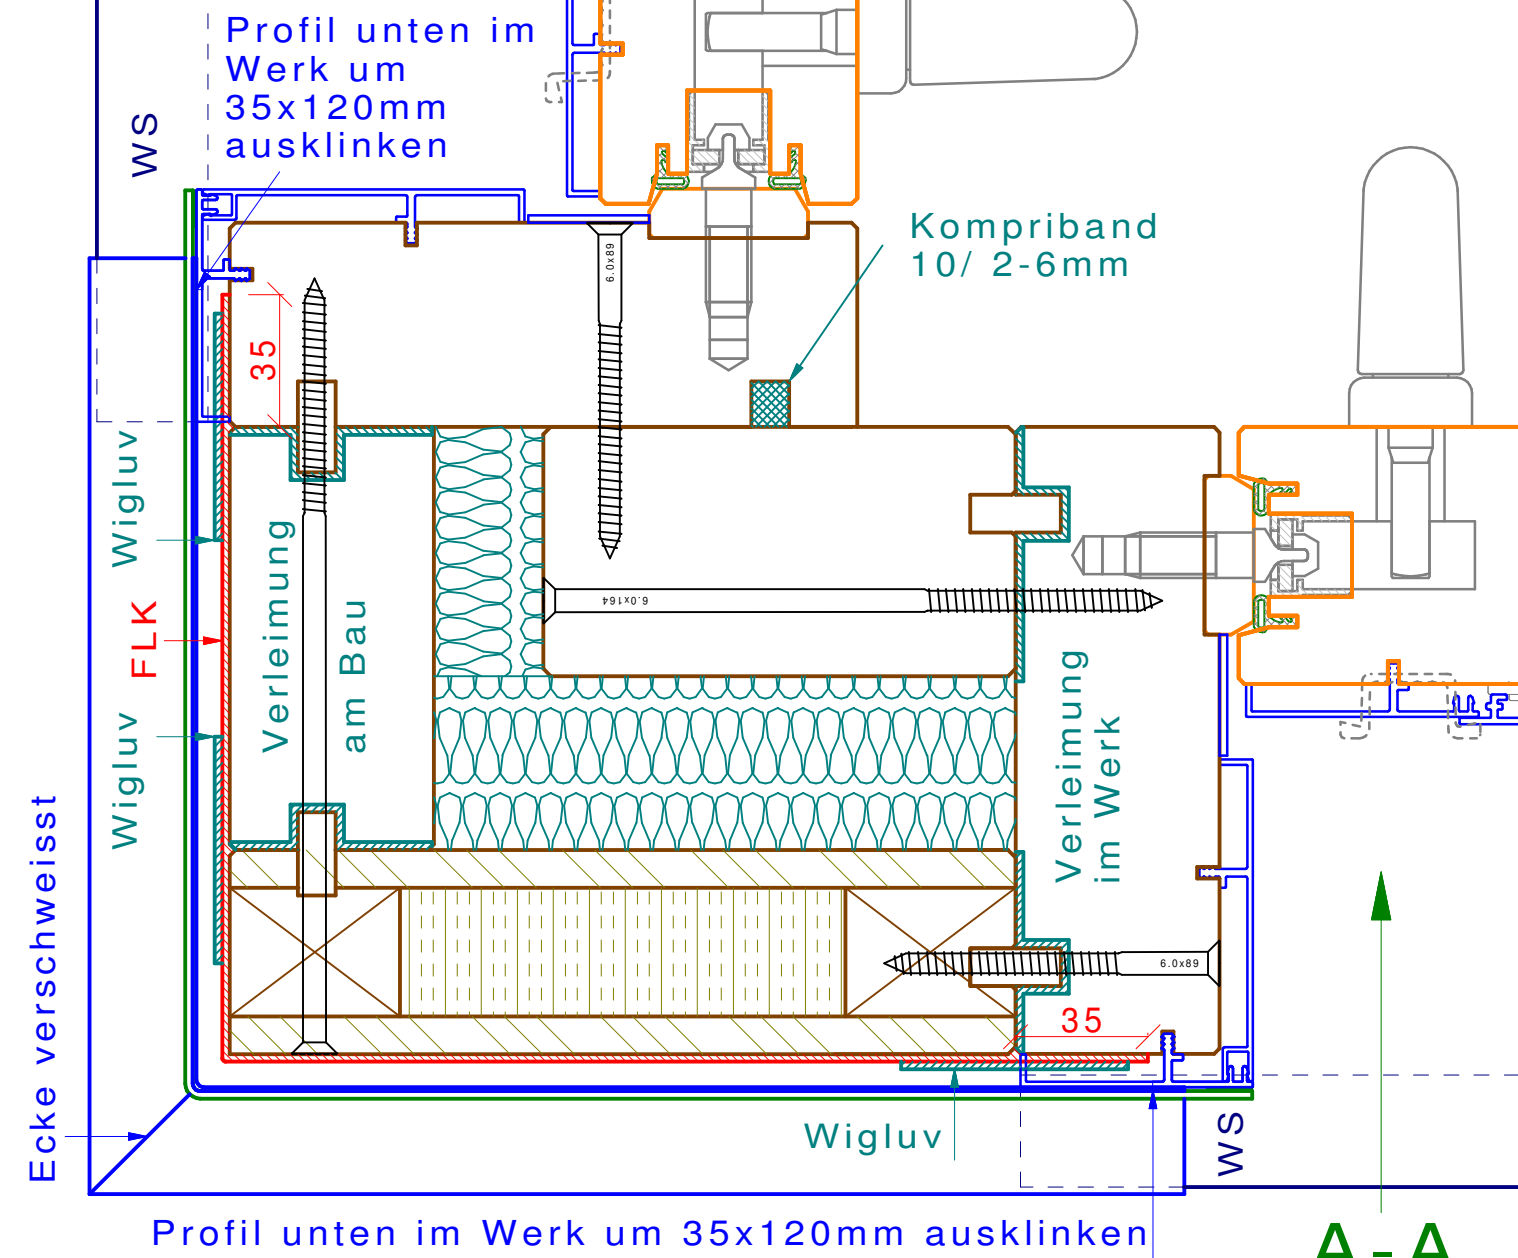



Ansicht A-A

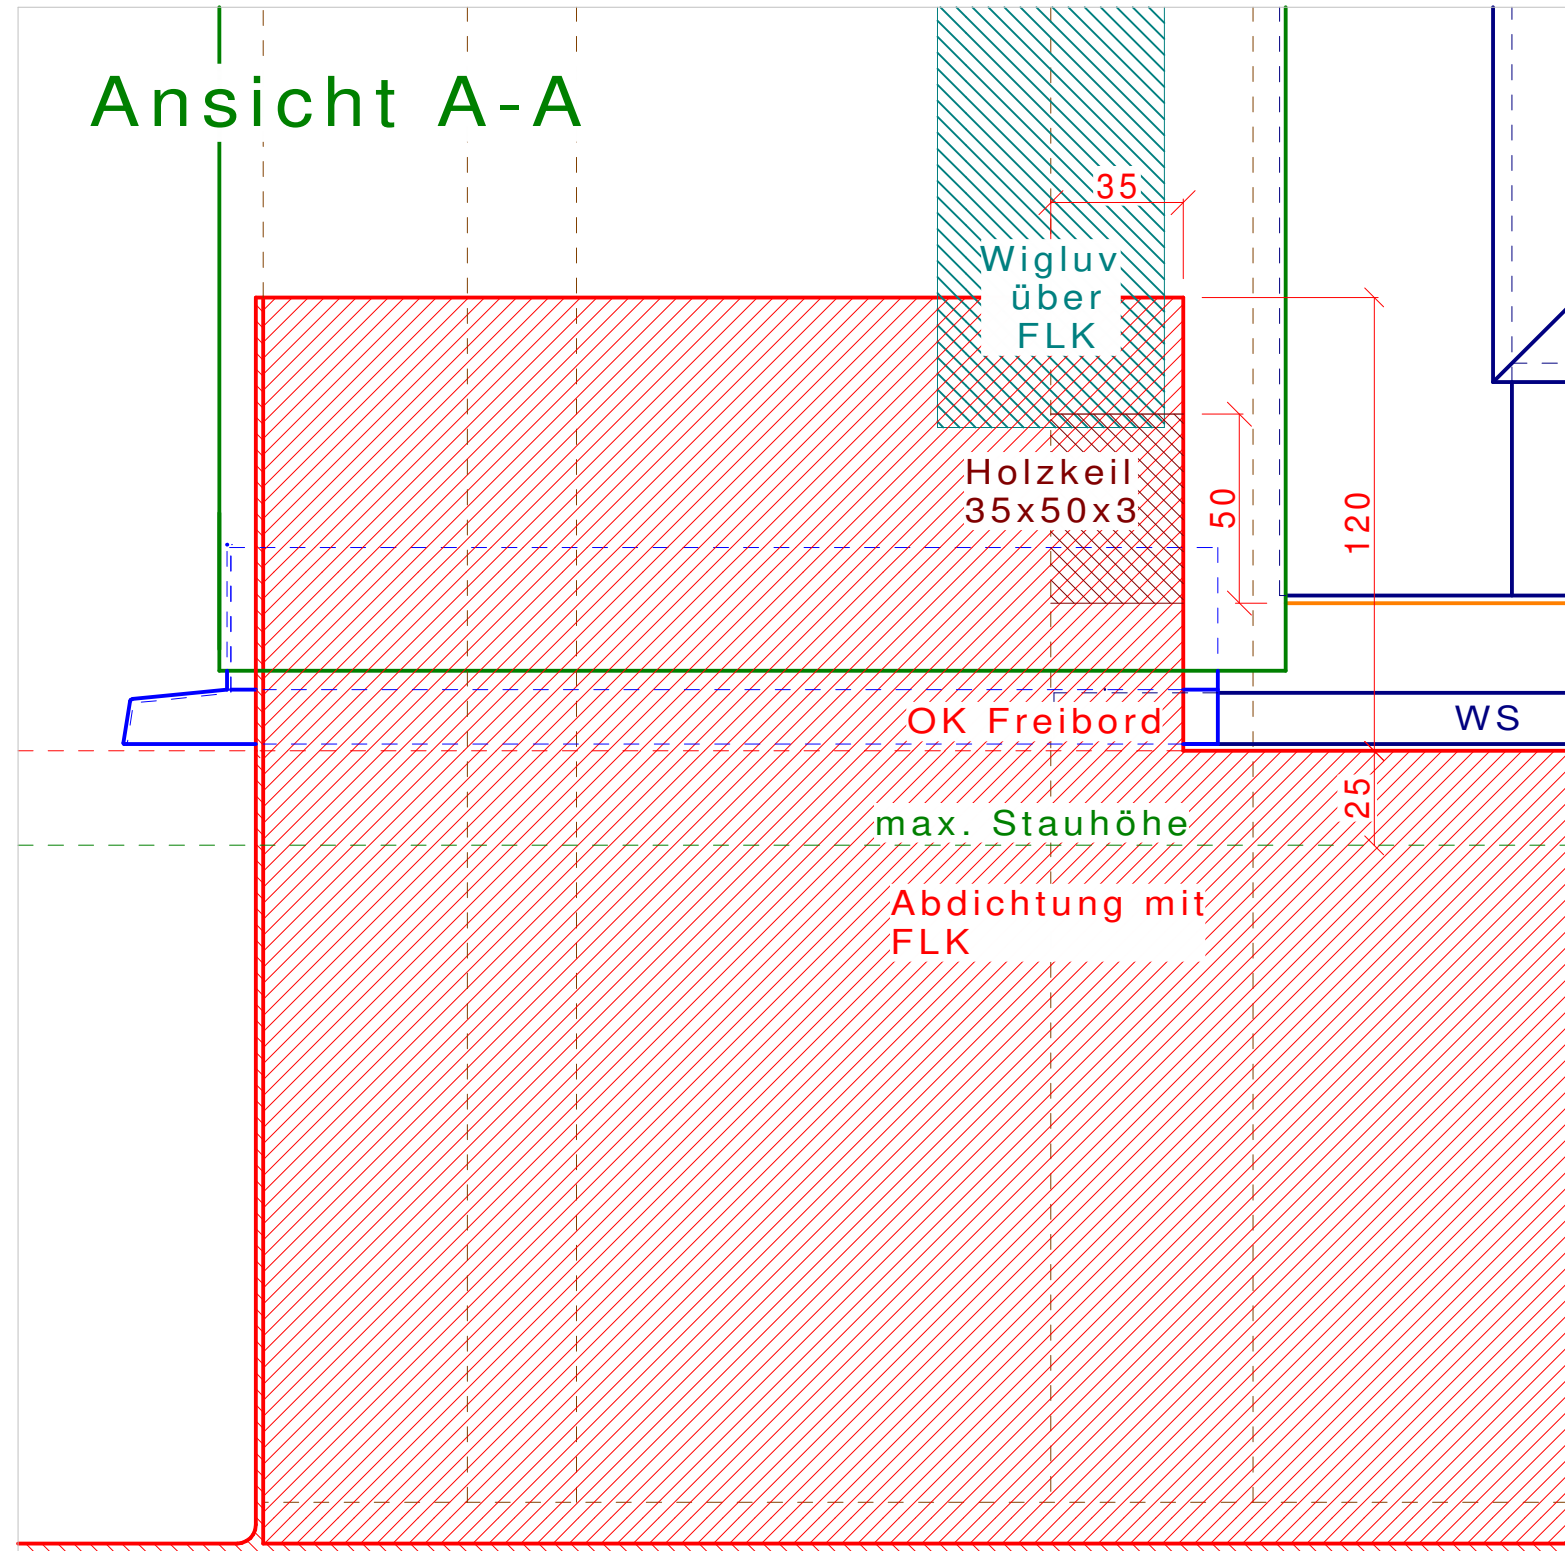



Ansicht B-B

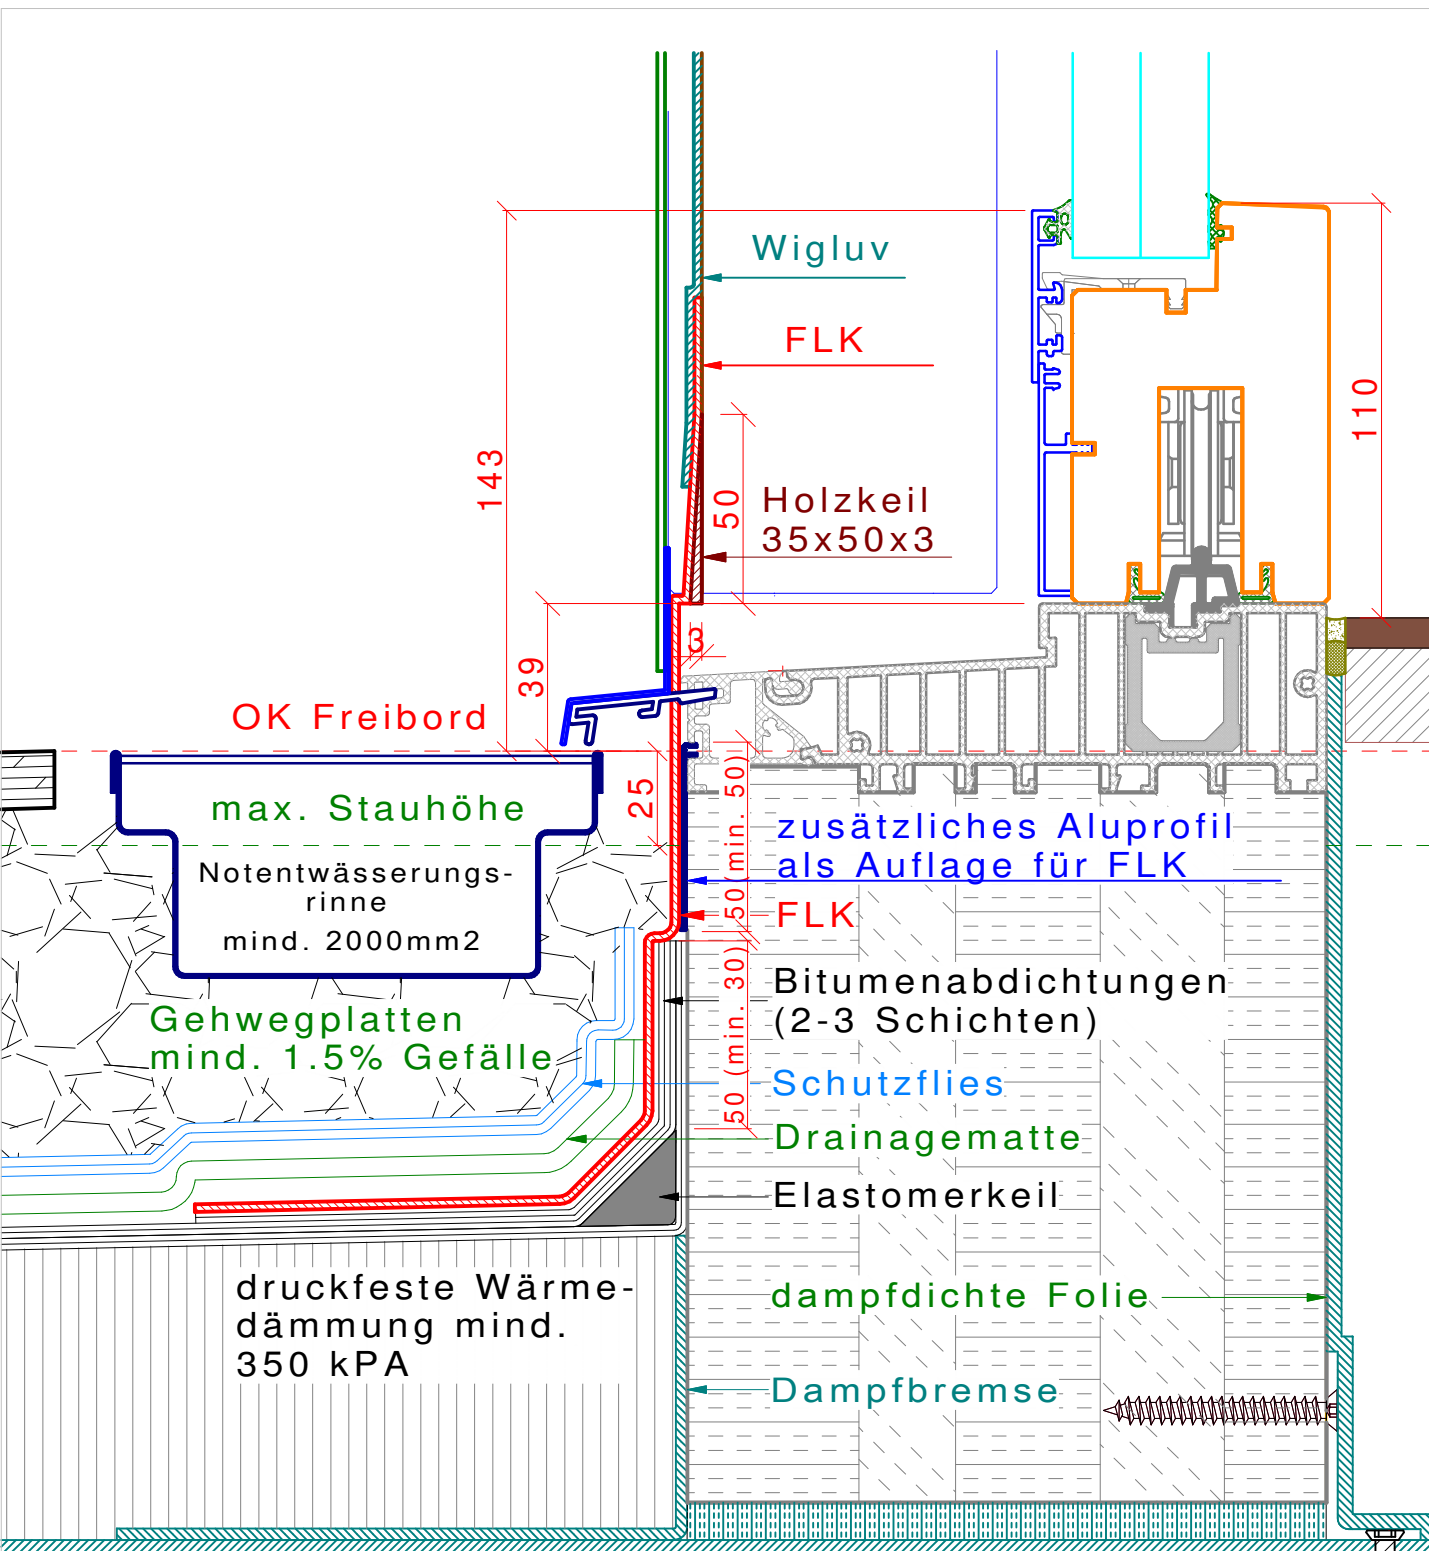
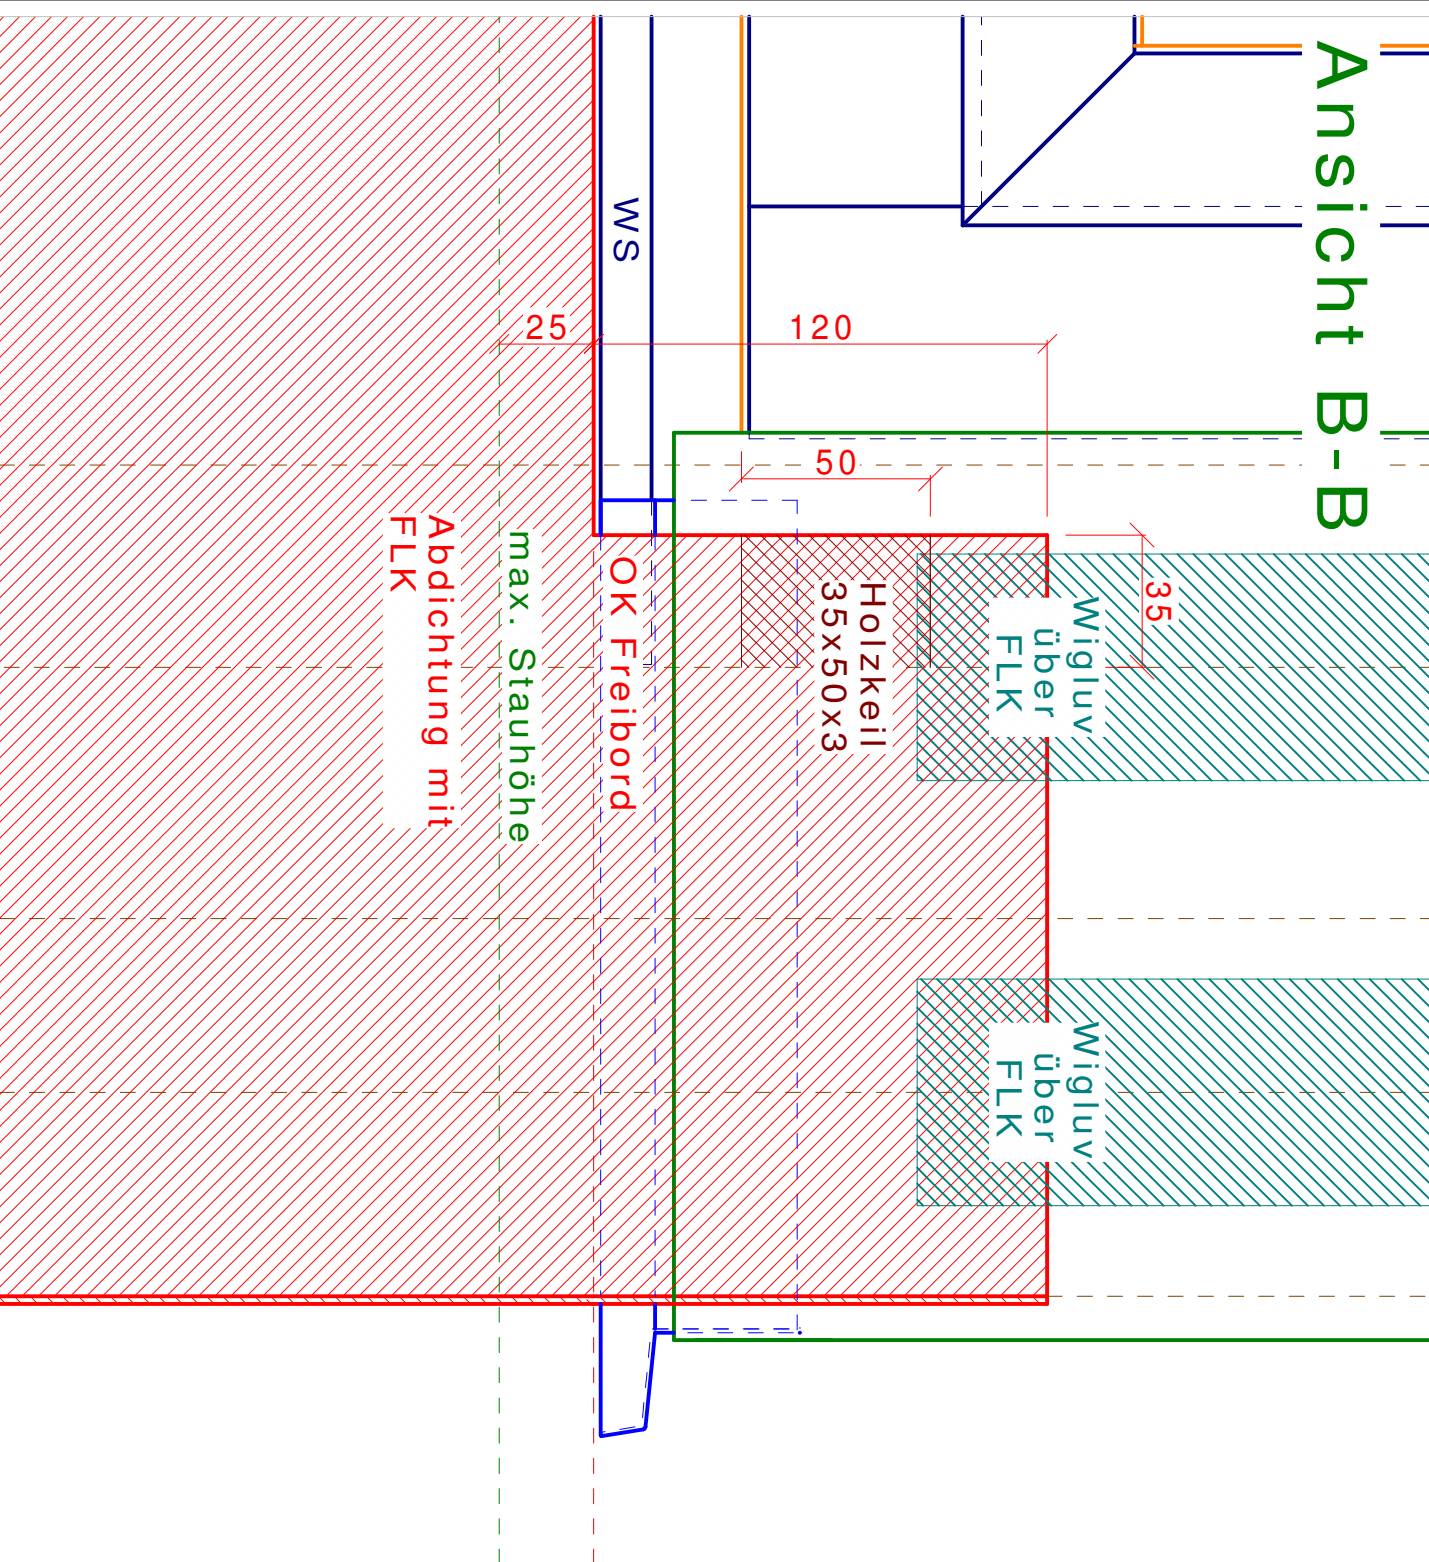


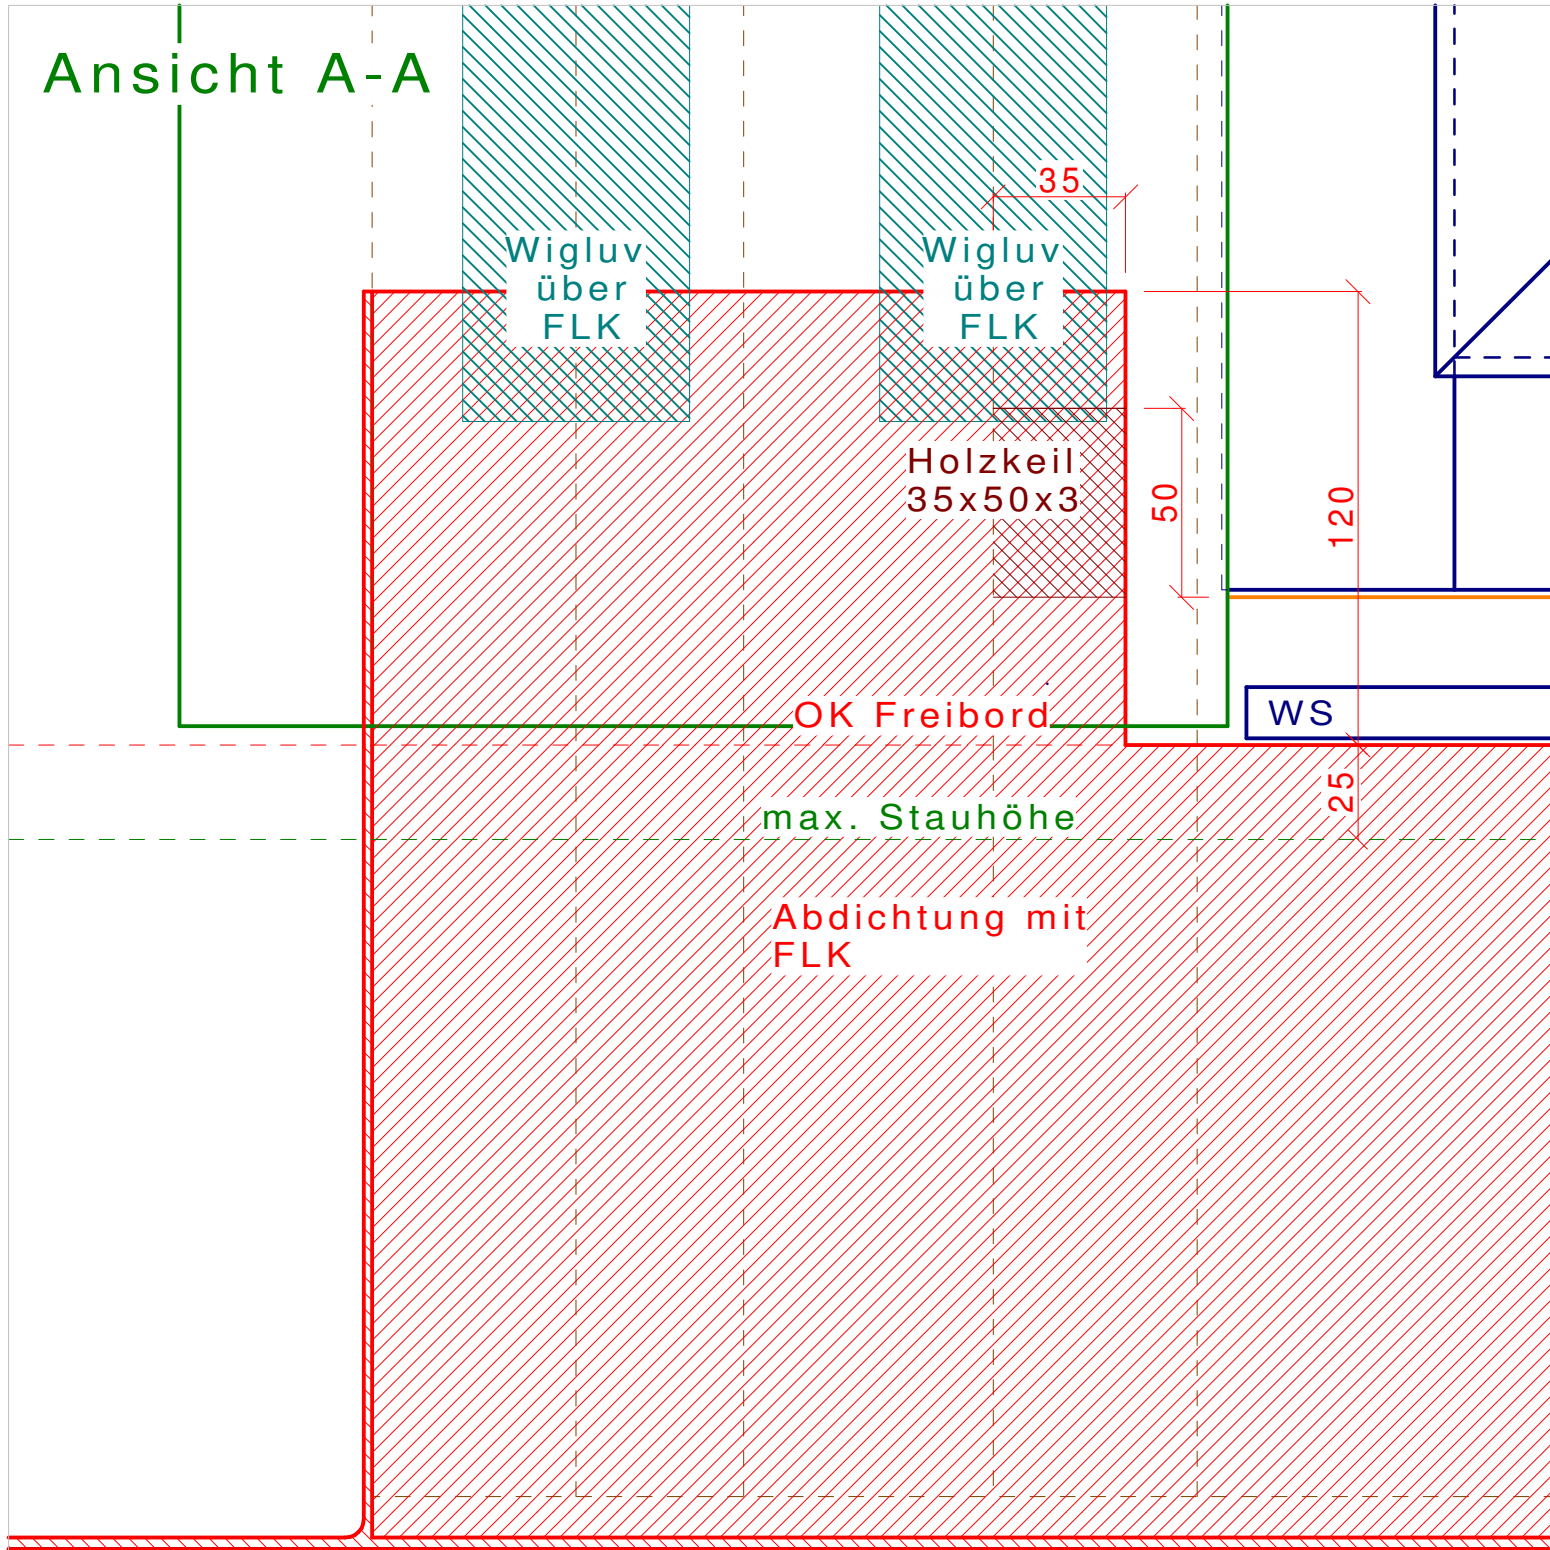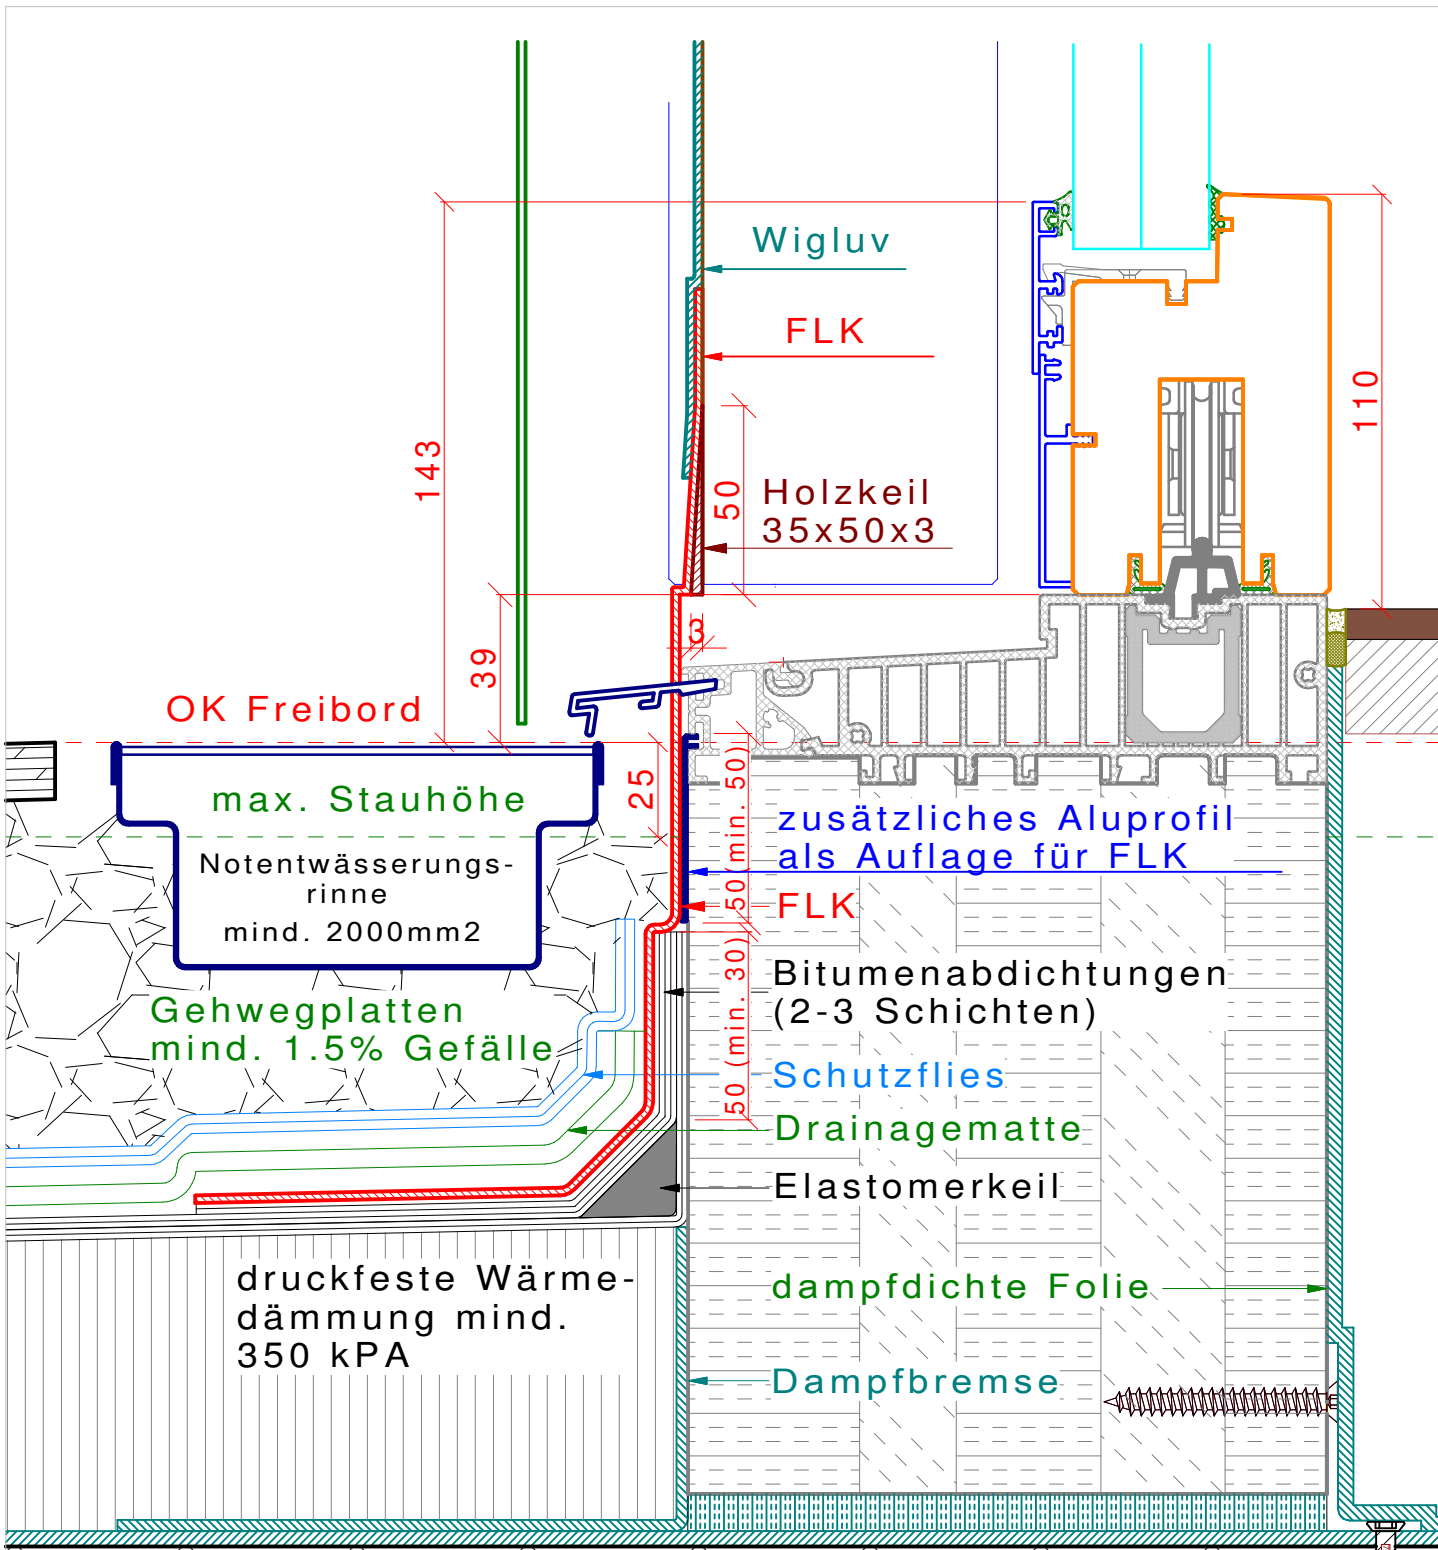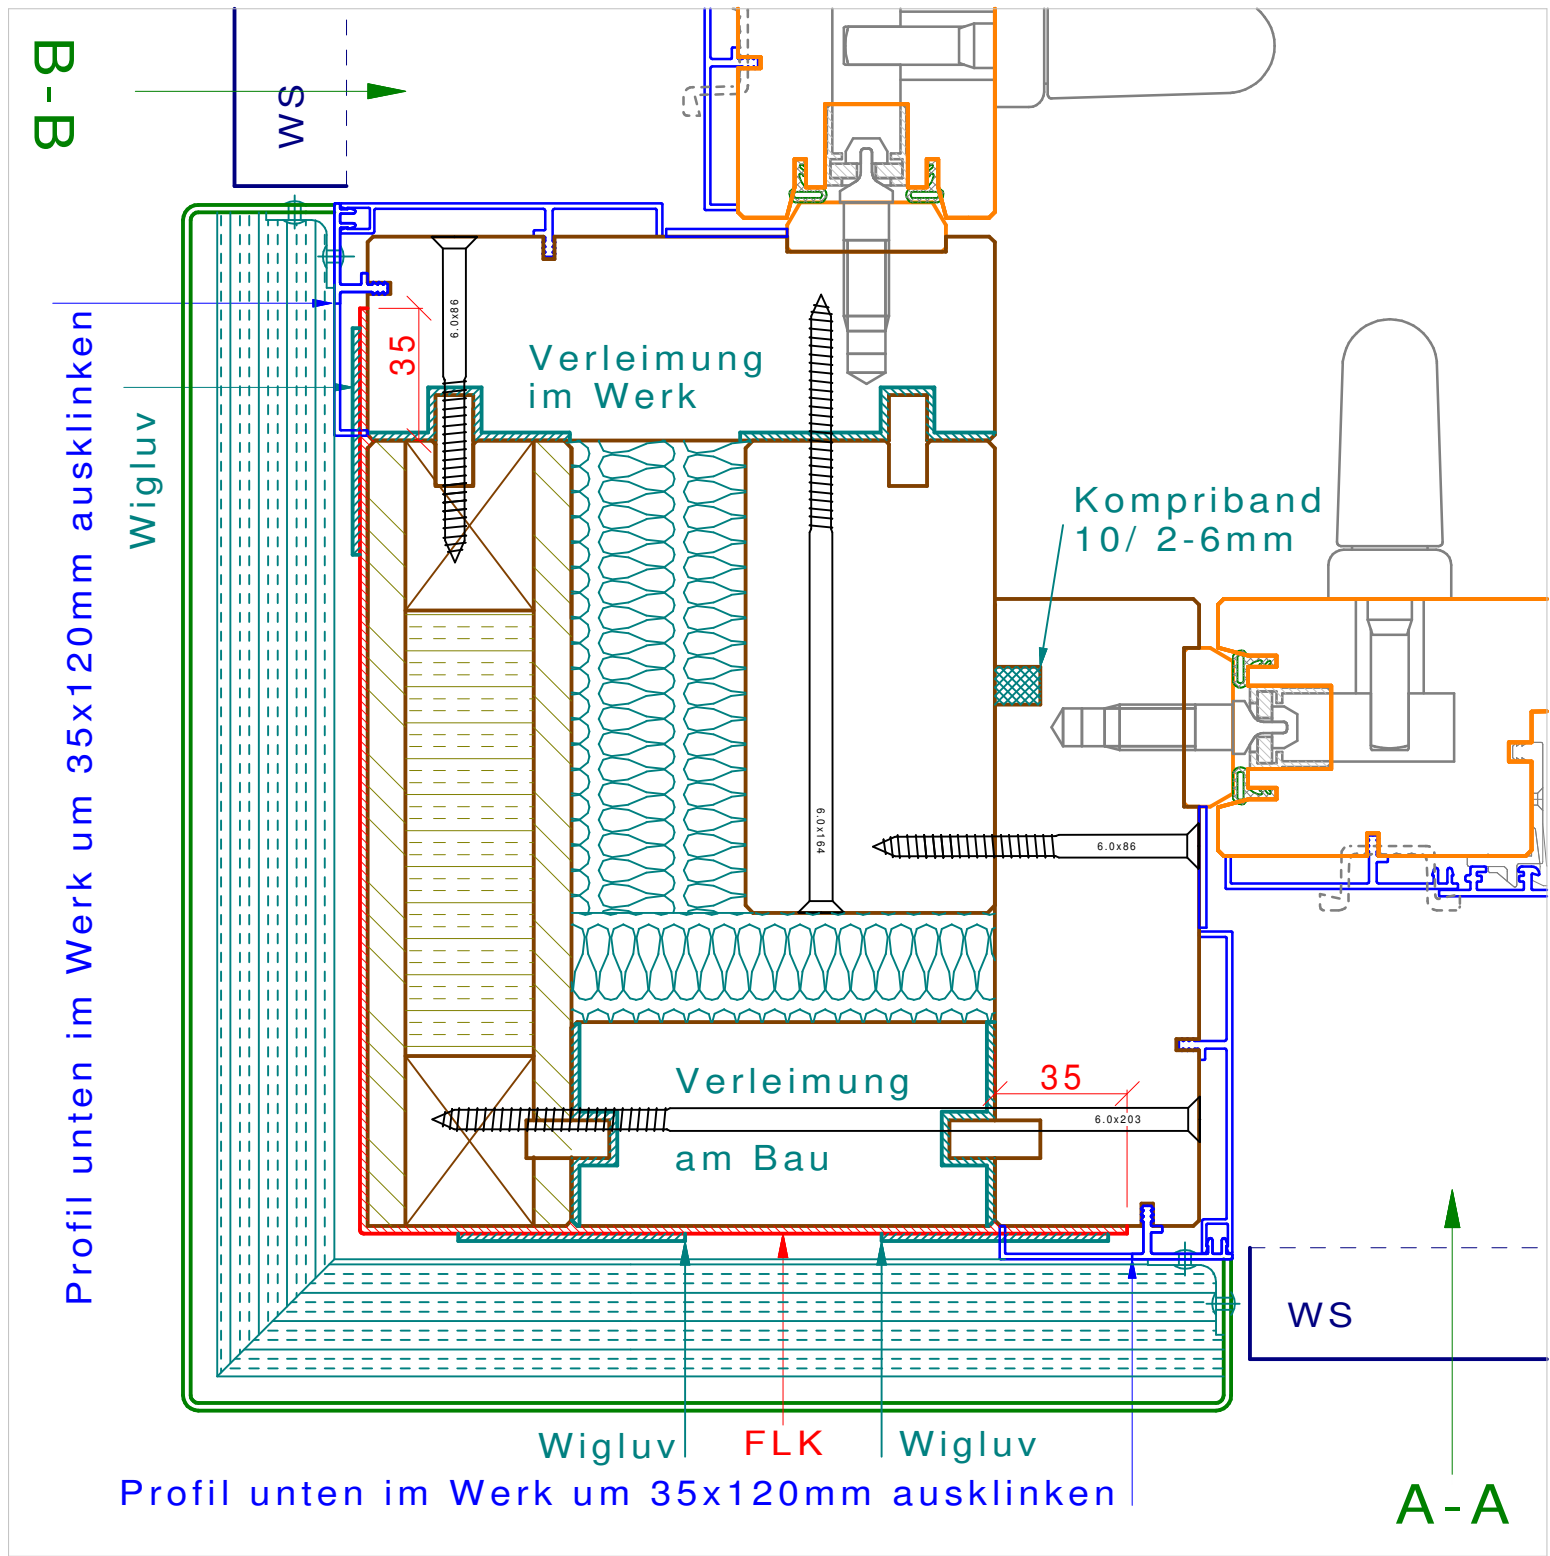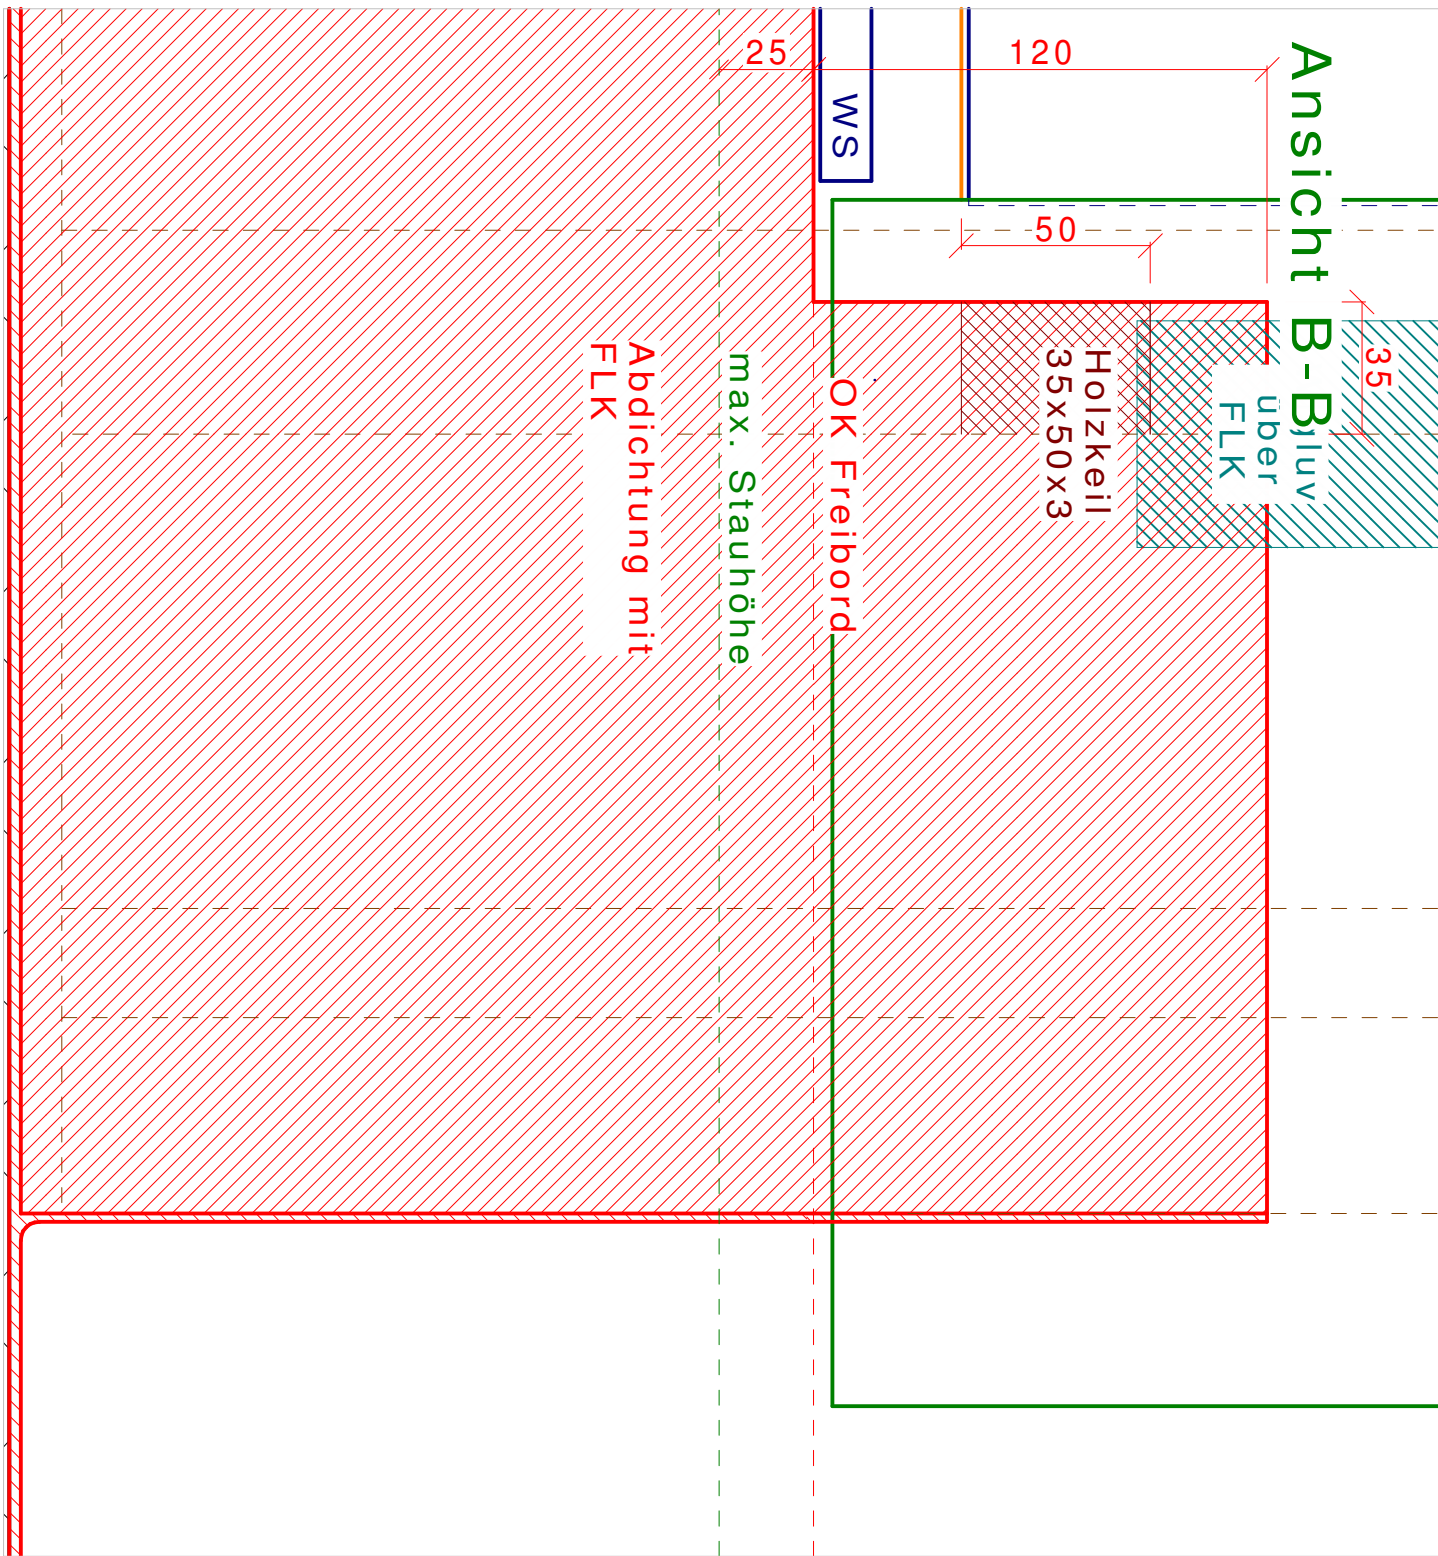


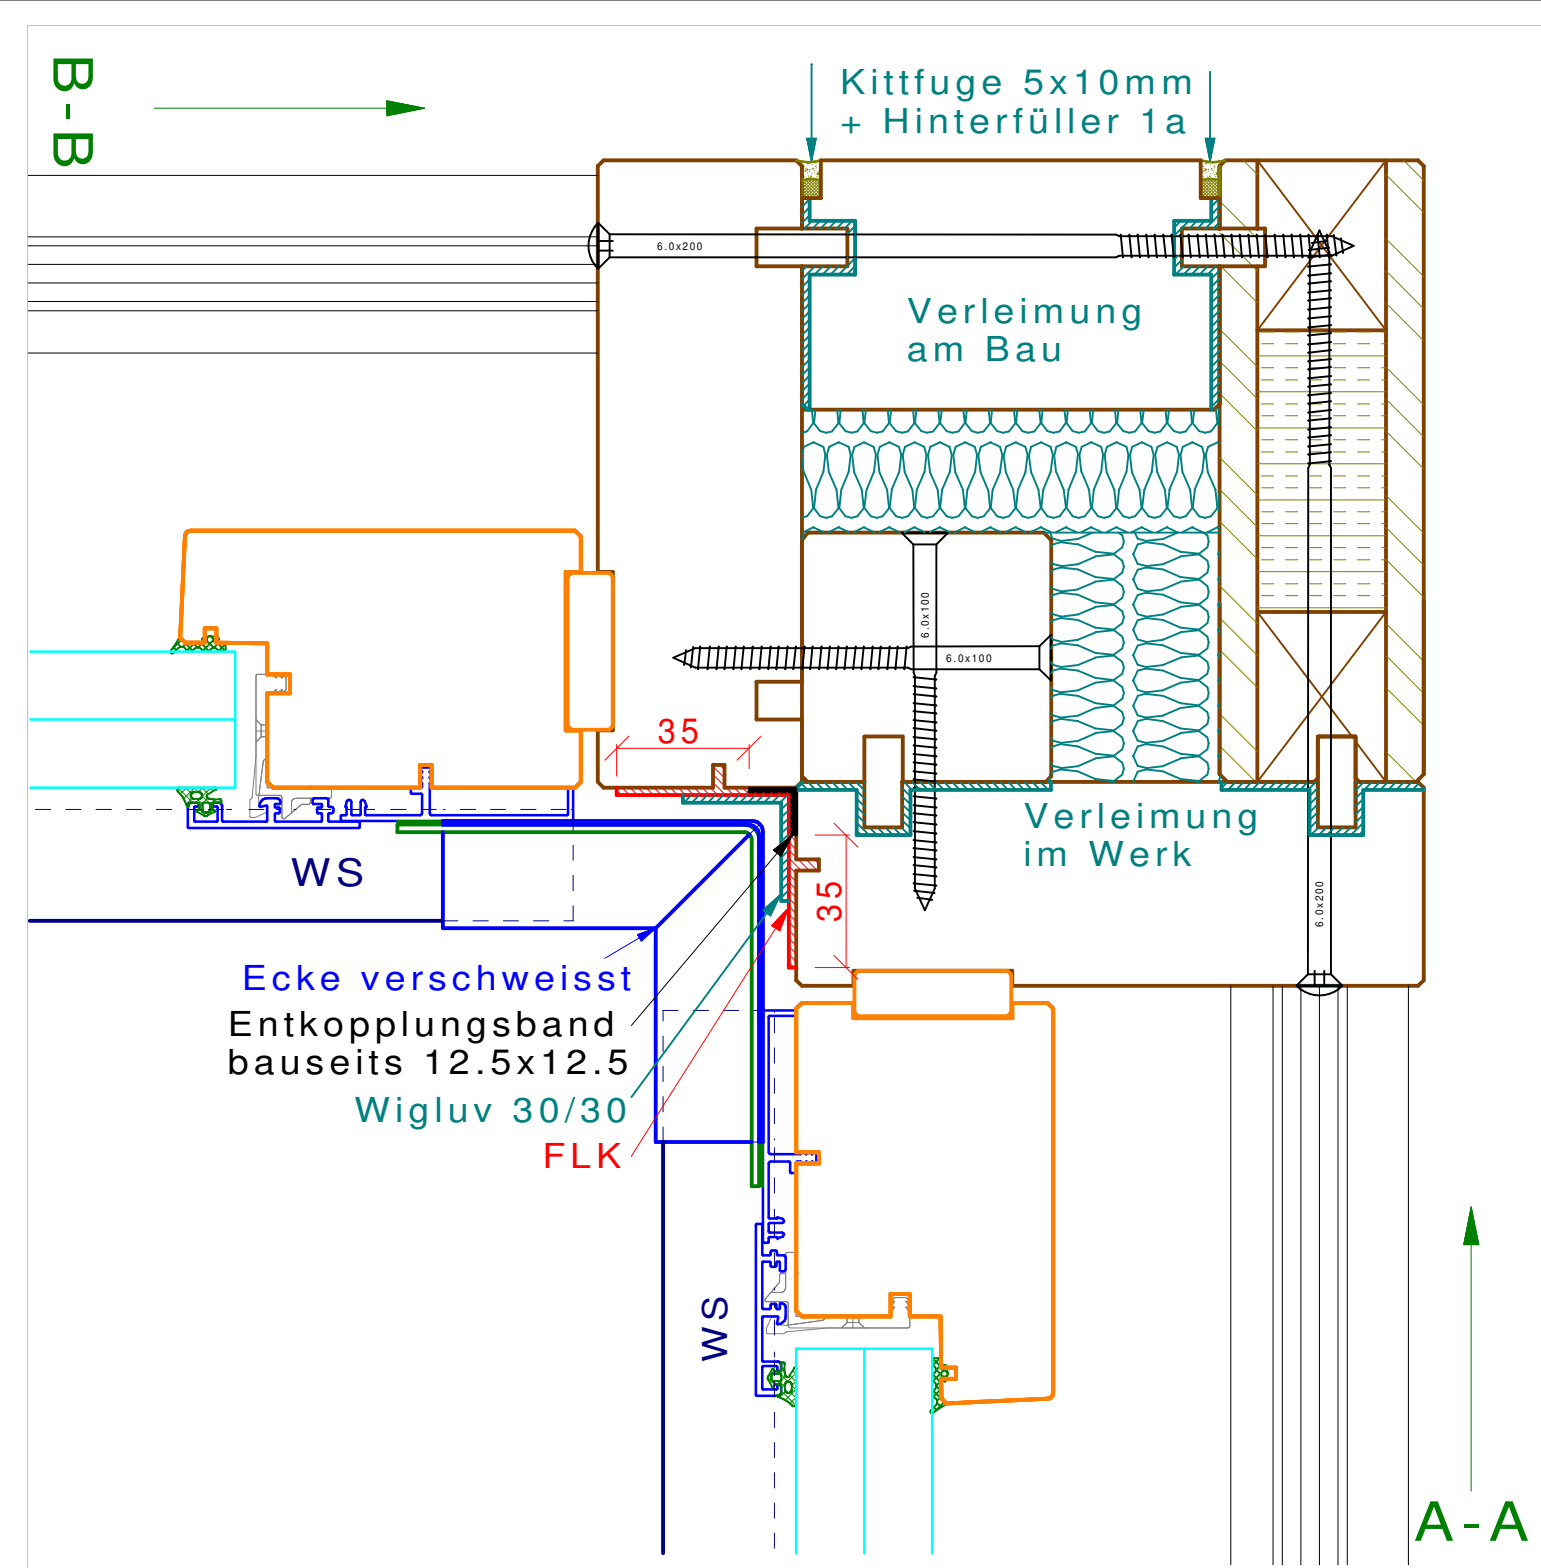





 1a-hunkeler.ch	TOP-WIN Kombination HS / HS		05.05.2015	
	Innenecke m.Eckblech fester Teil/fester Teil		Mst: 1:2	Format: A2
Projektleiter PL	Gehwegplatte mit Rinne		Zeichnung Nr. D-2.1.1	


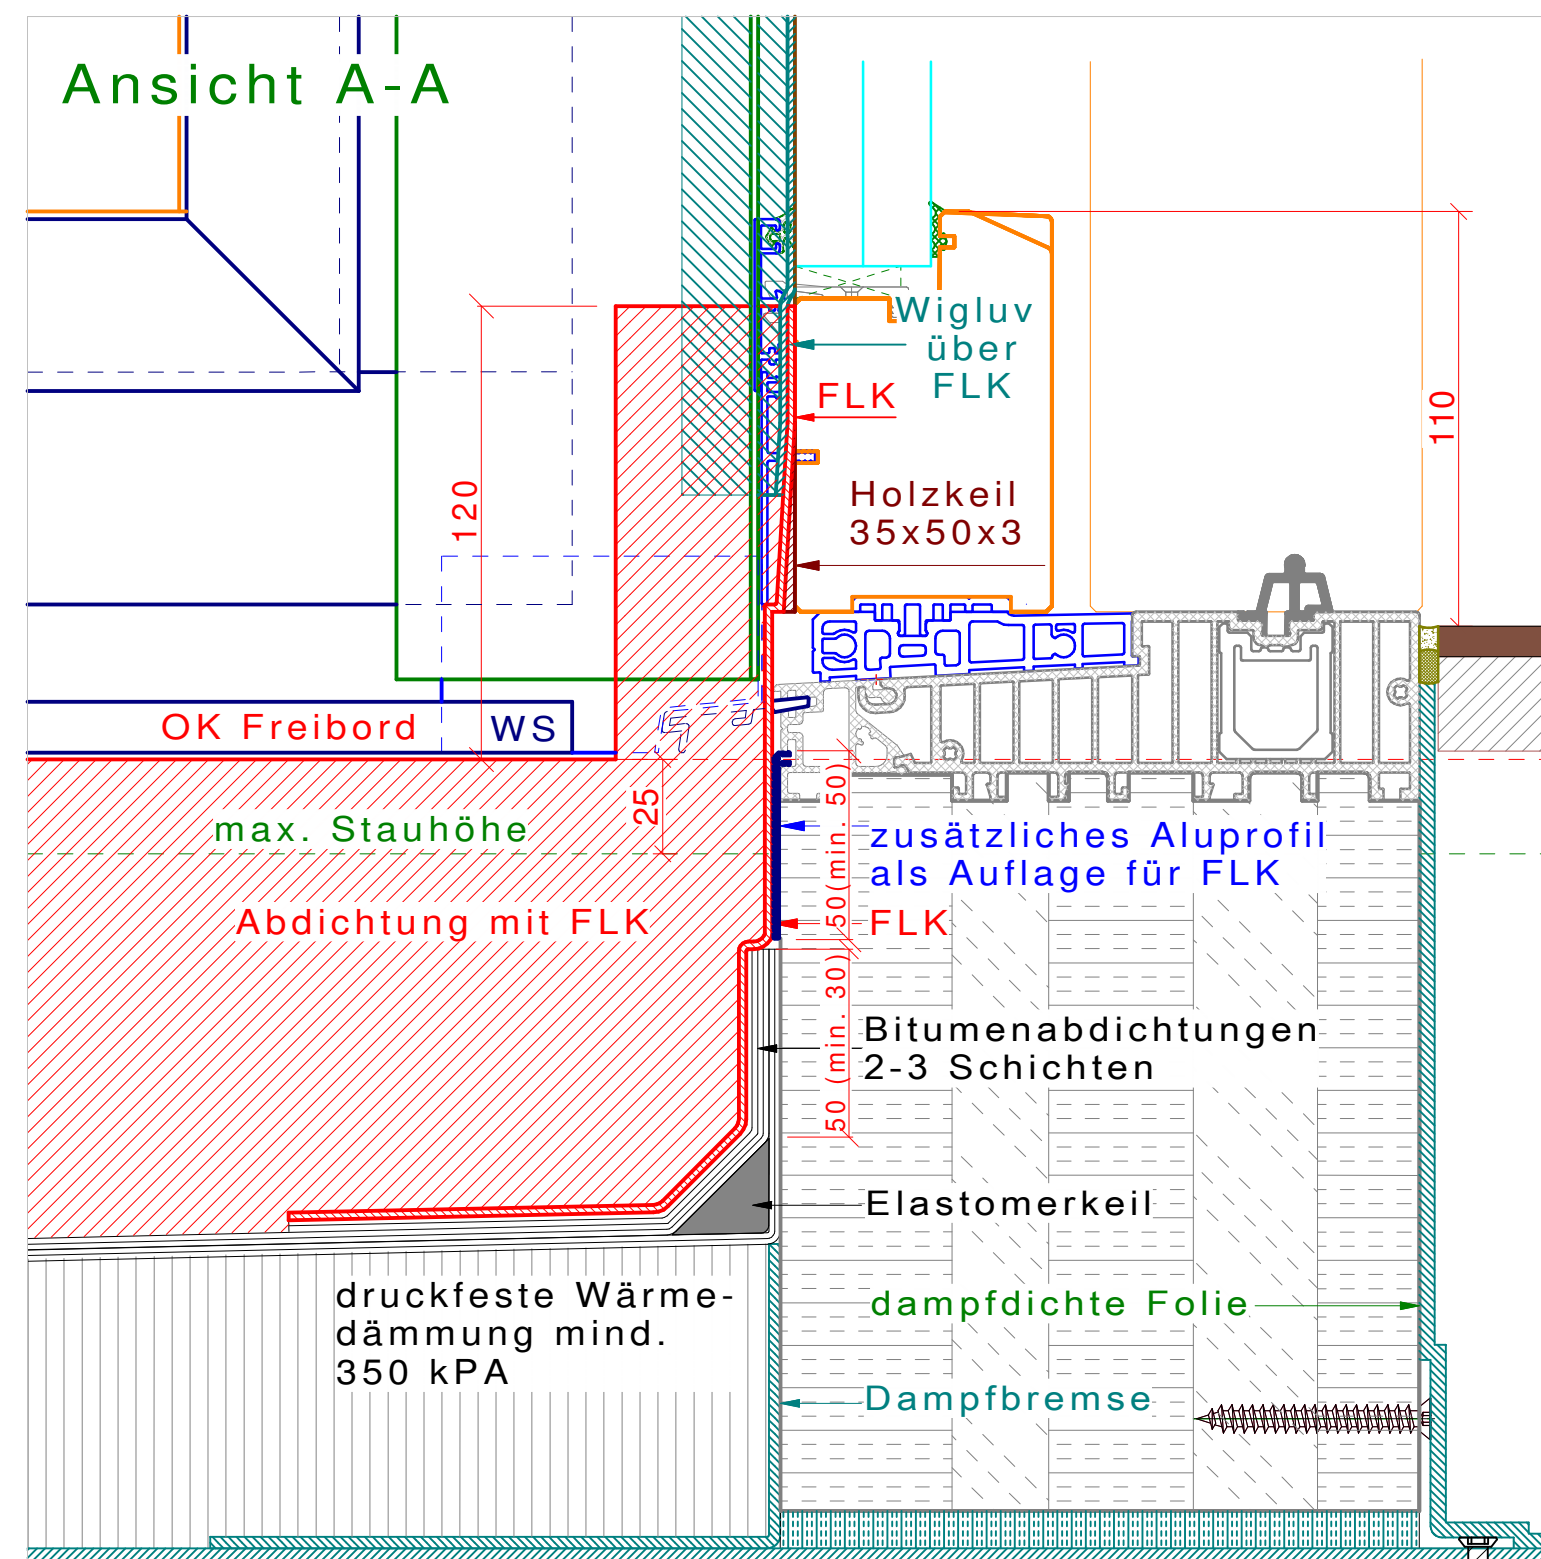
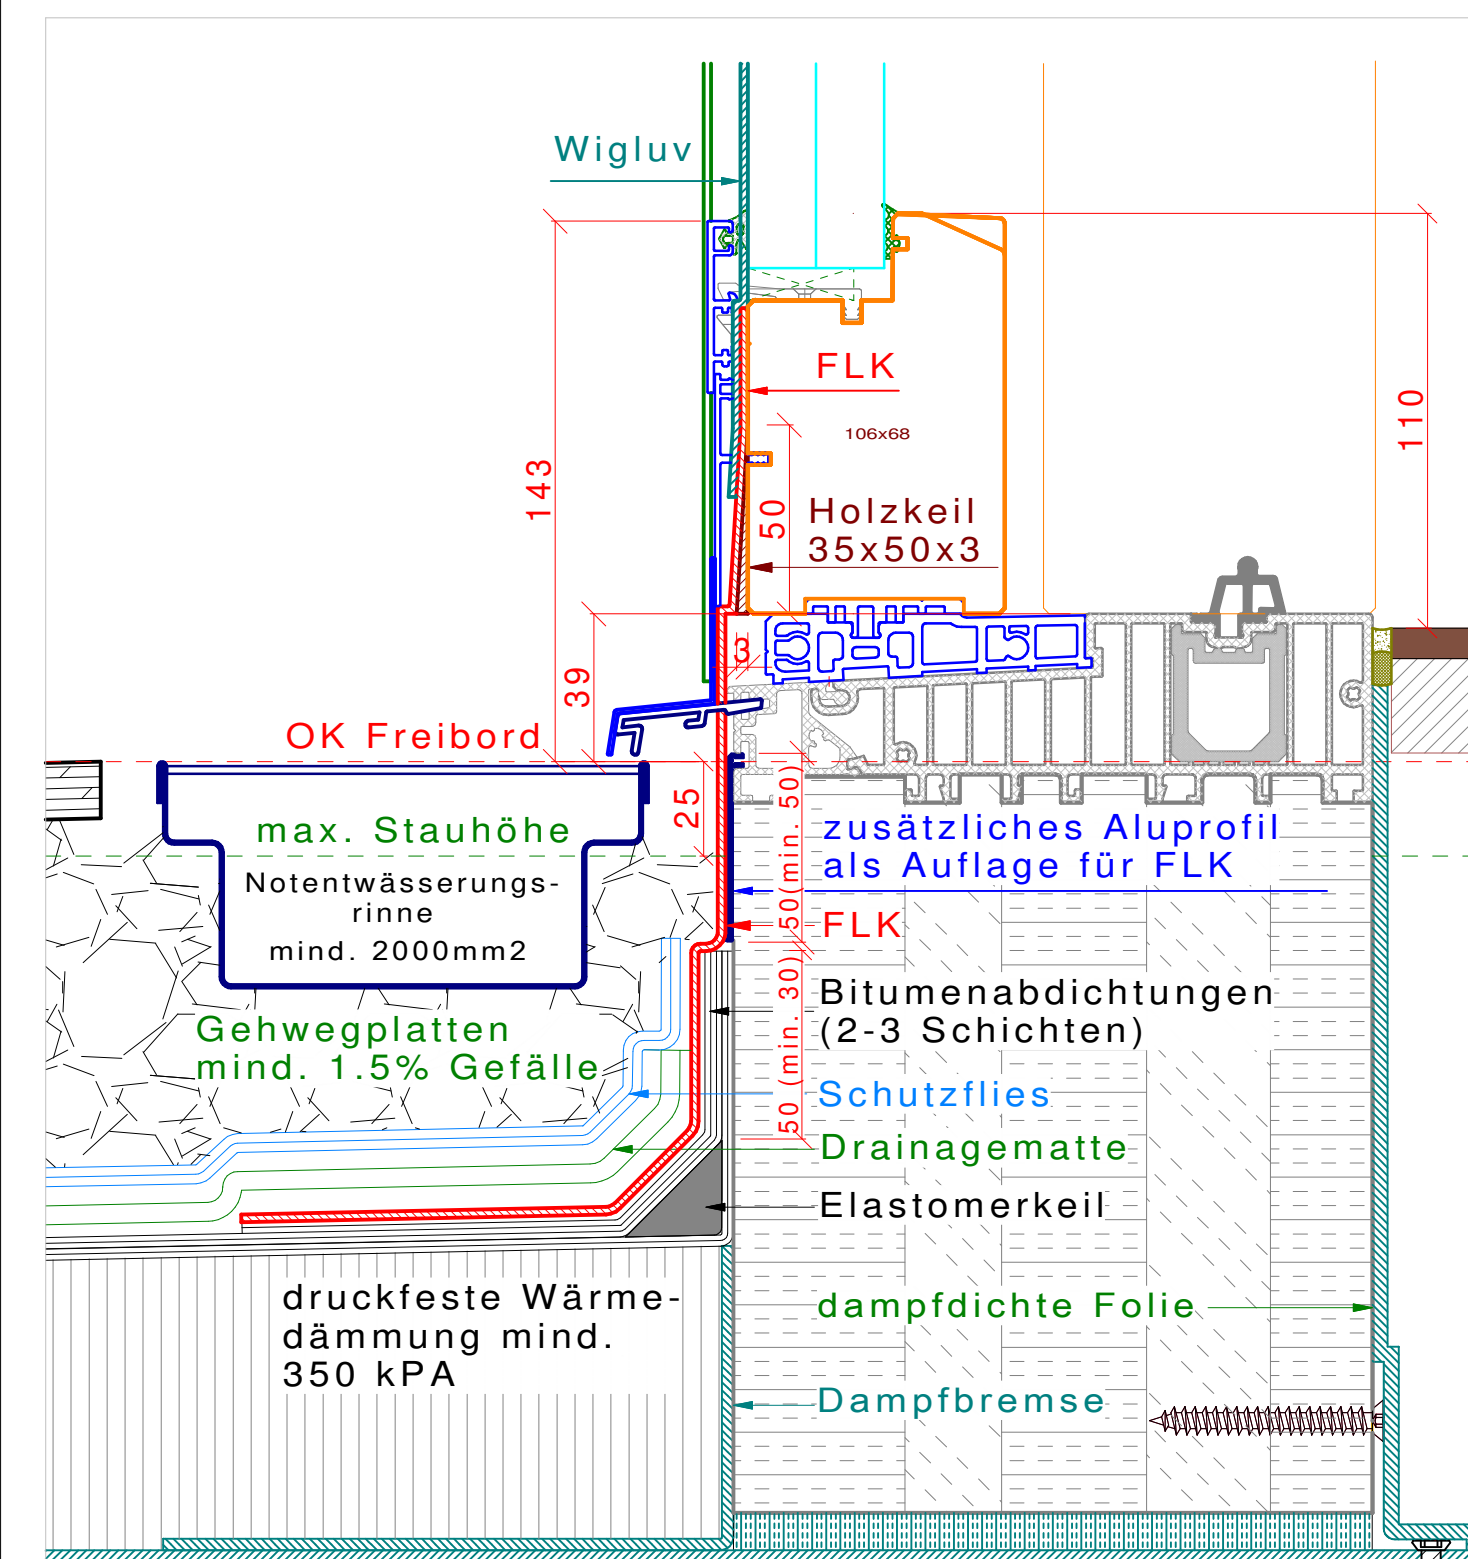


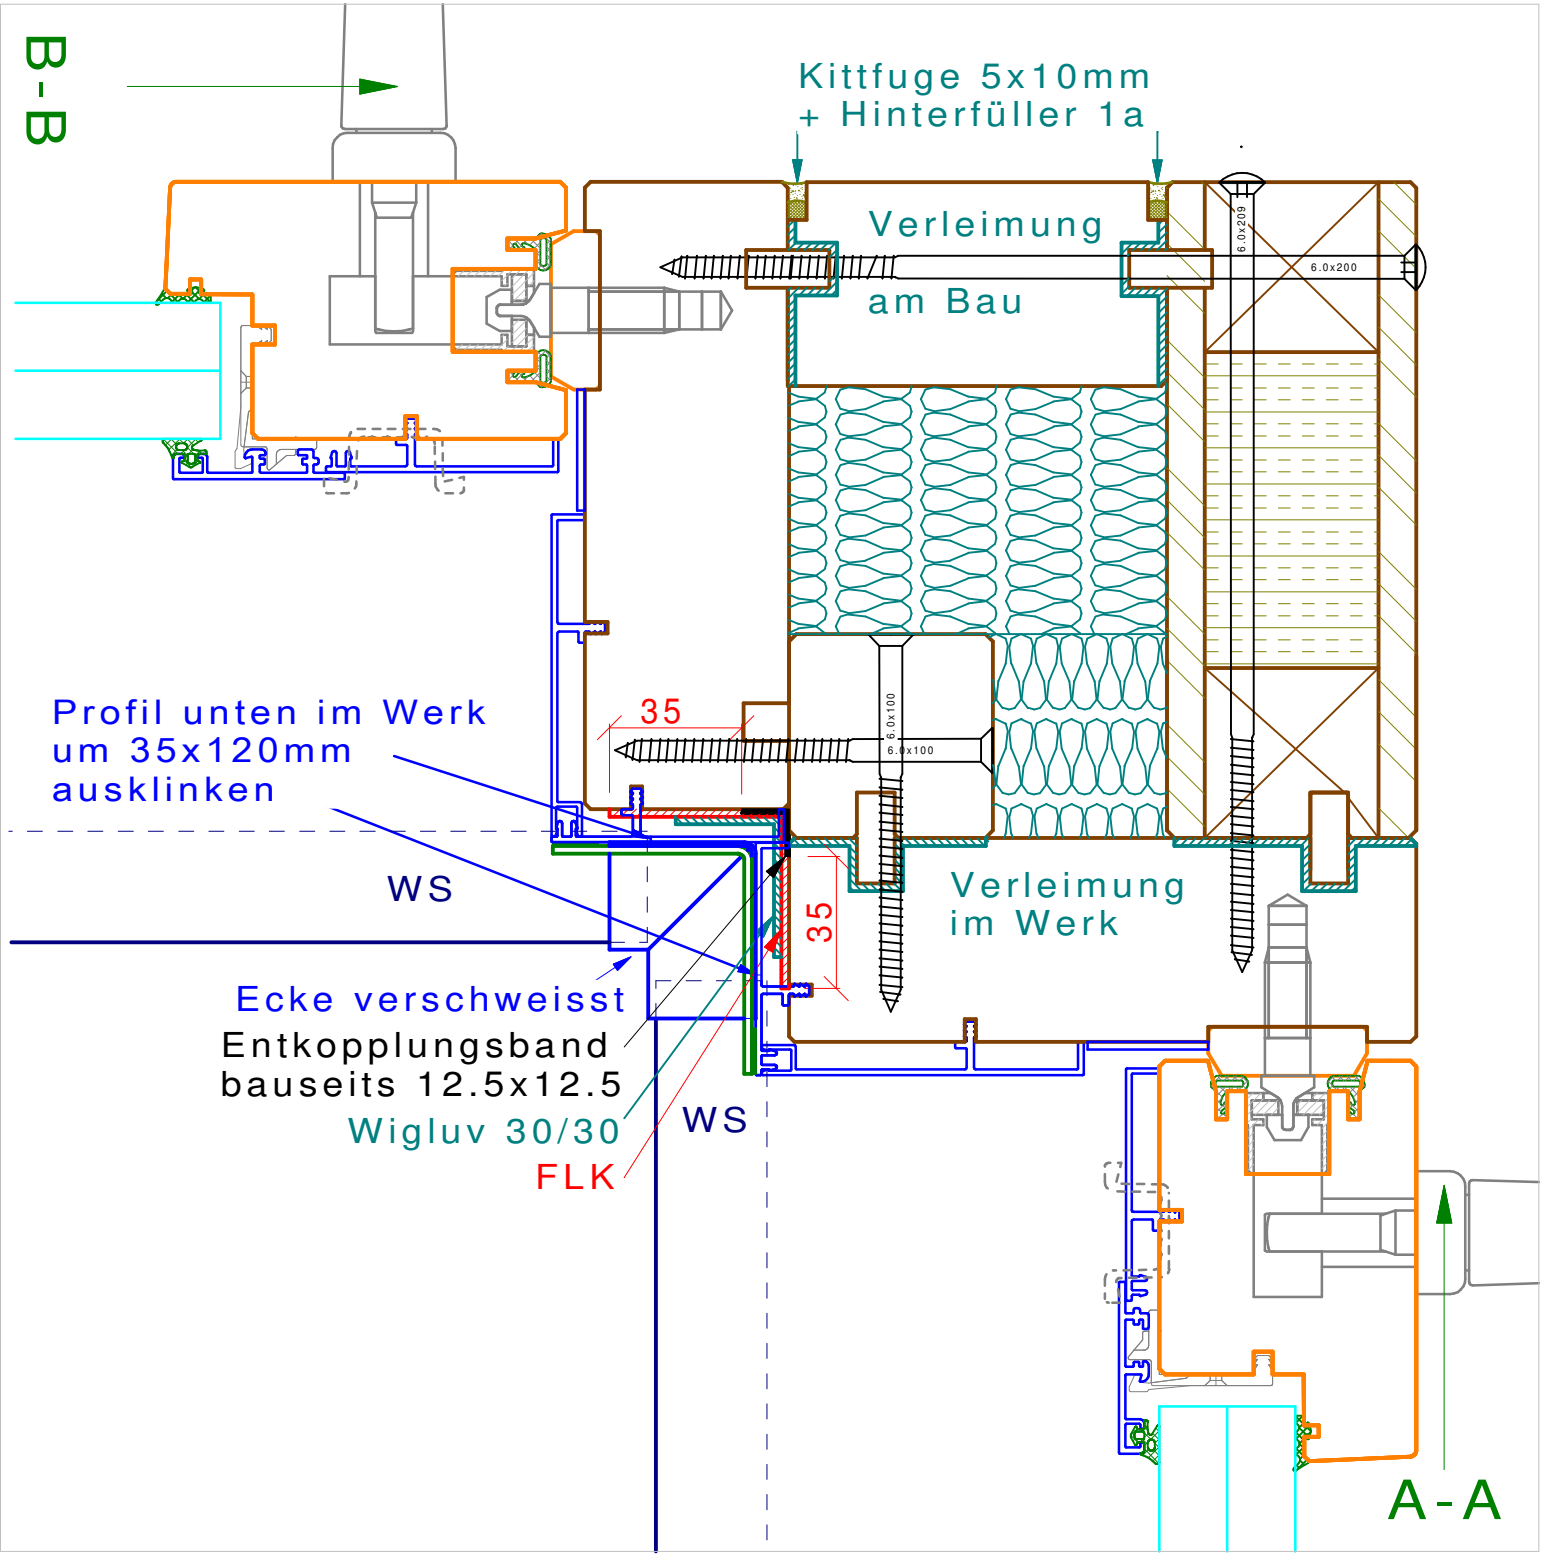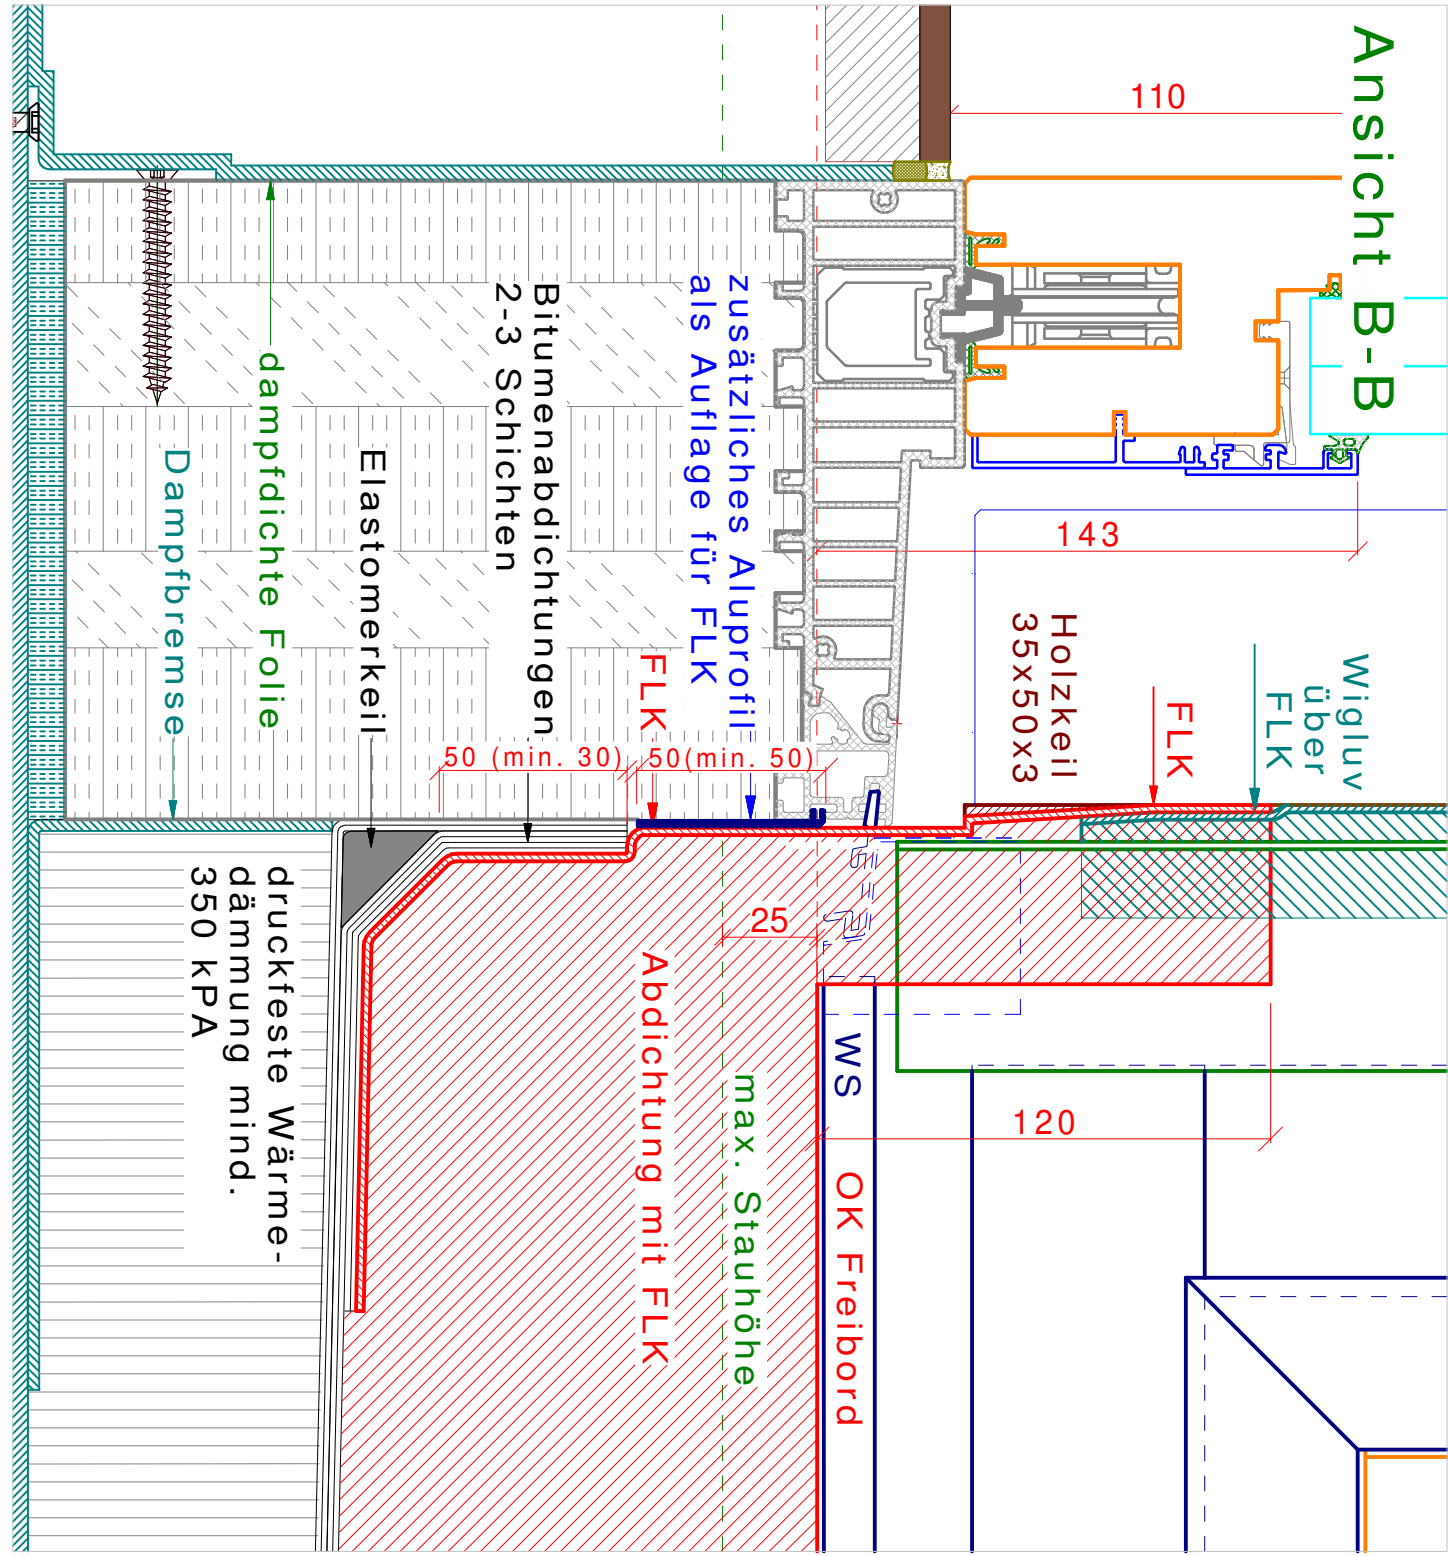


1afenster 1a-hunkeler.ch Projektleiter PL	TOP-WIN Kombination HS / HS		05.05.2015	
	Innenecke m.Eckblech schieb.Teil/schieb.Teil		Mst: 1:2	Format: A2
	Gehwegplatte mit Rinne		Zeichnung Nr. D-2.2.1	

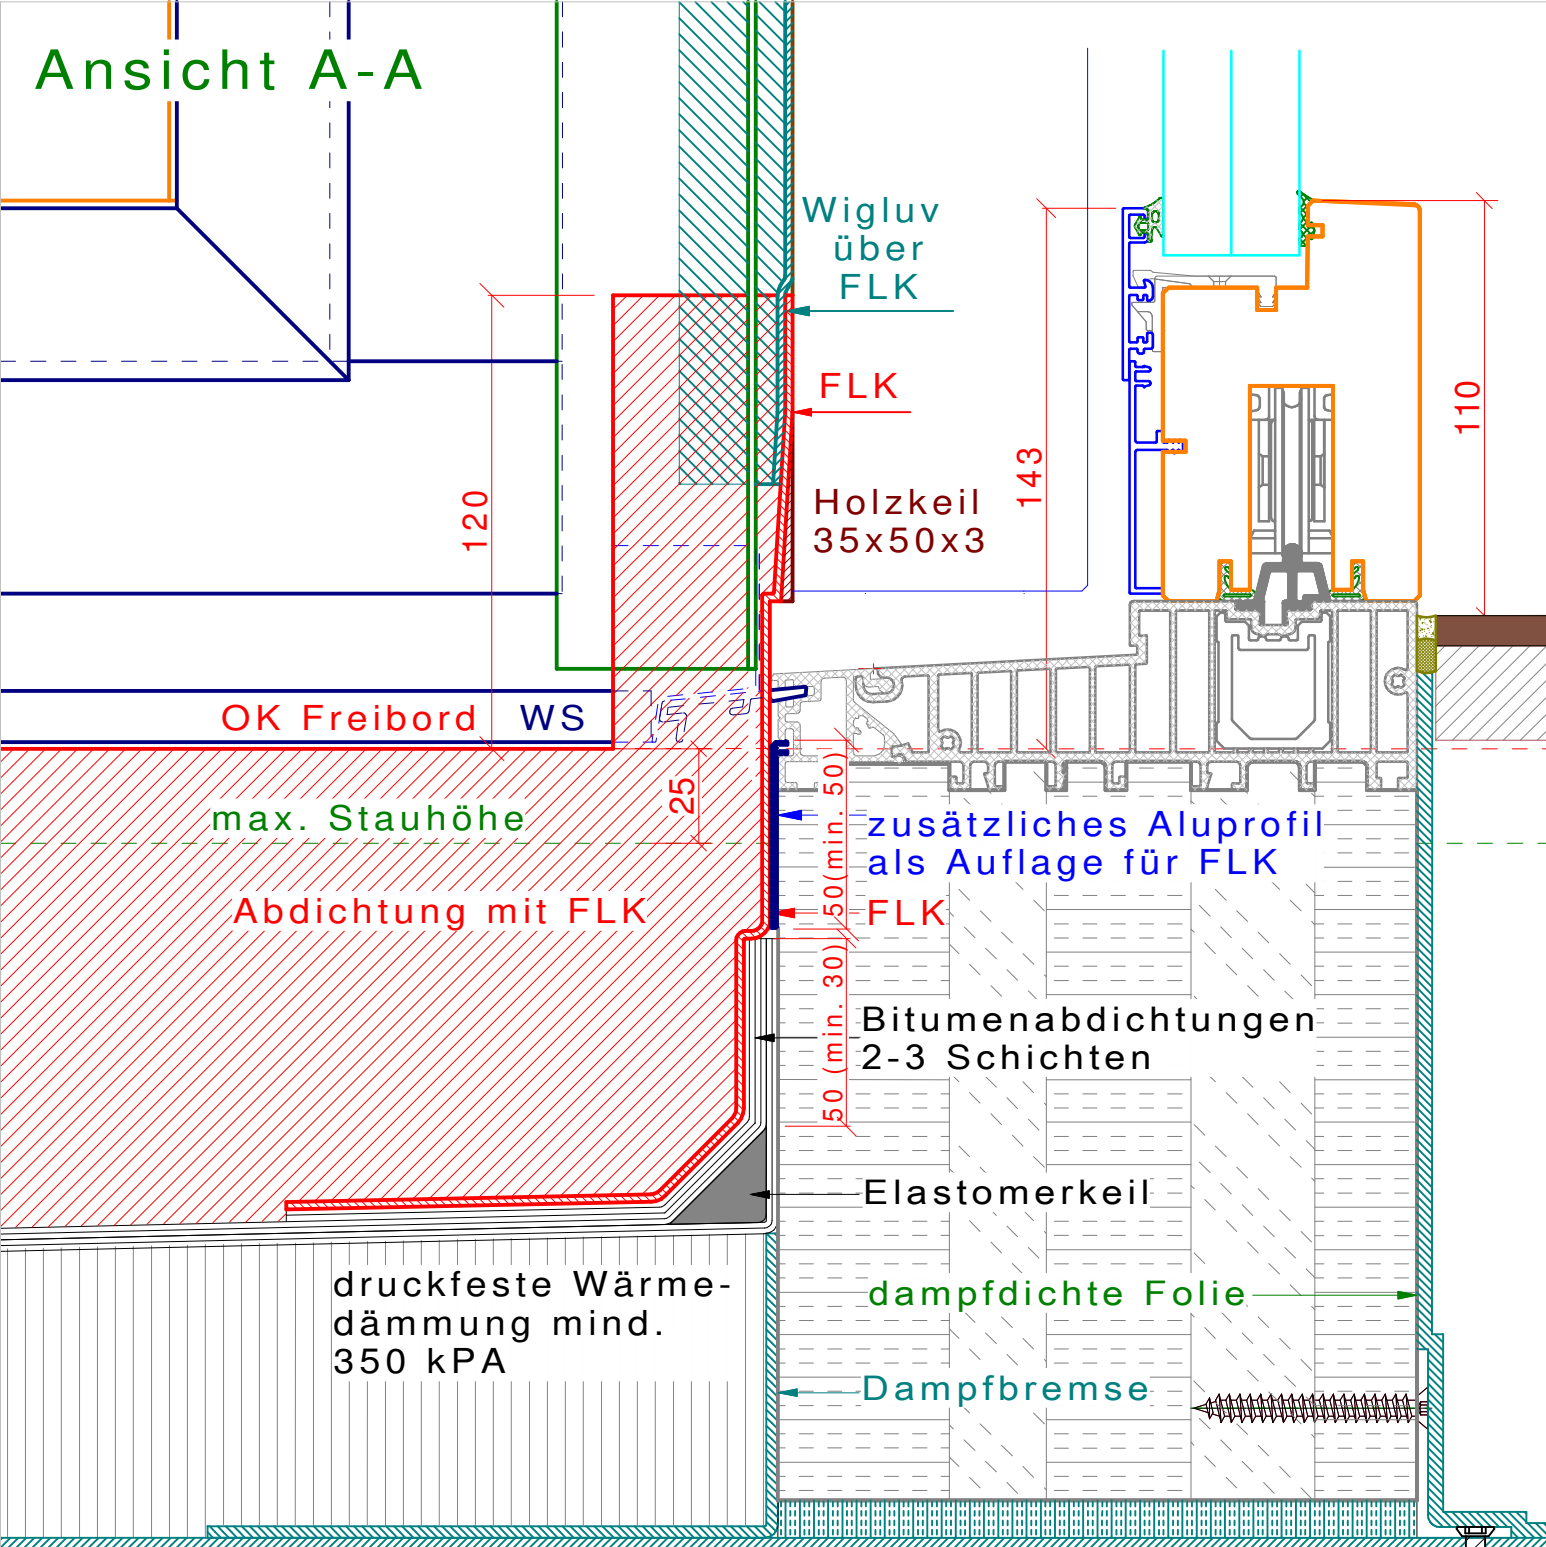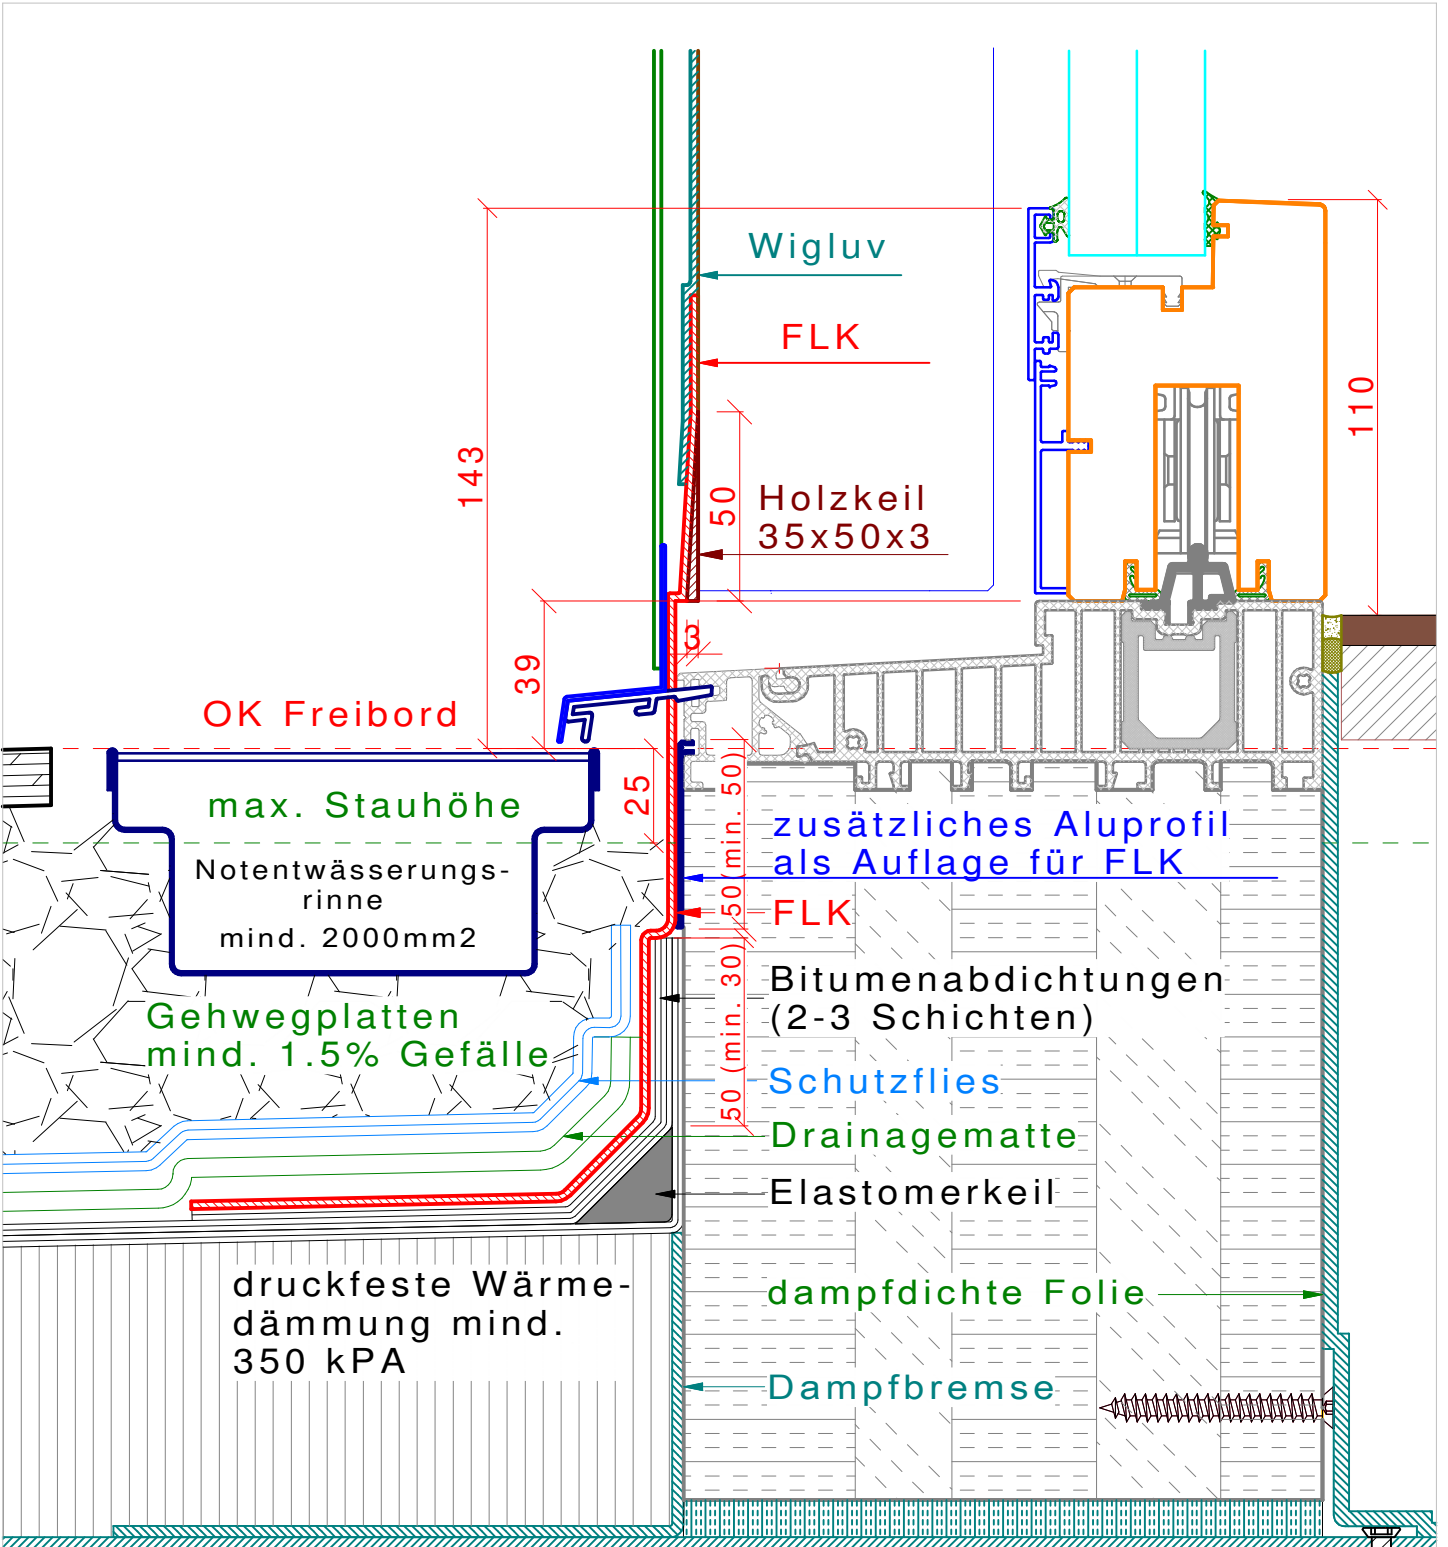

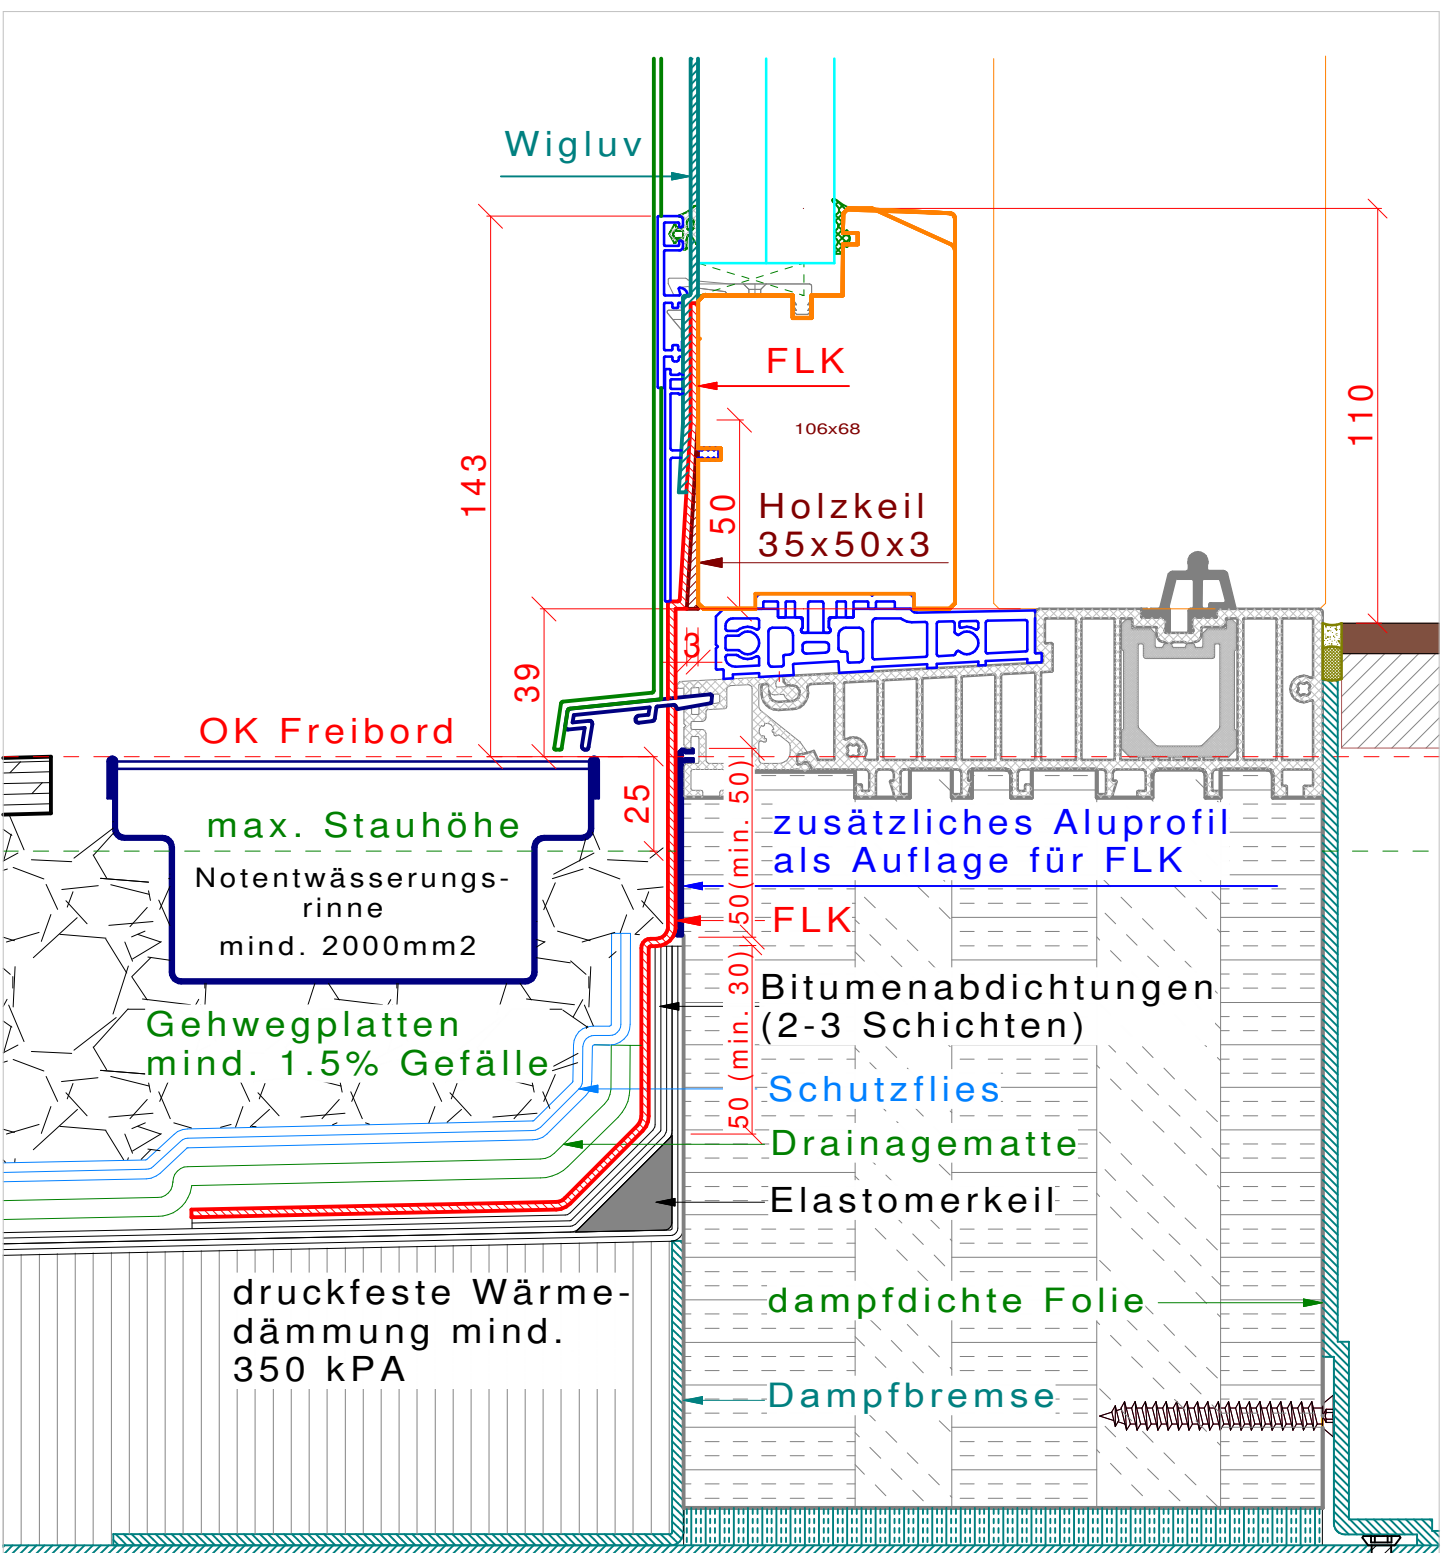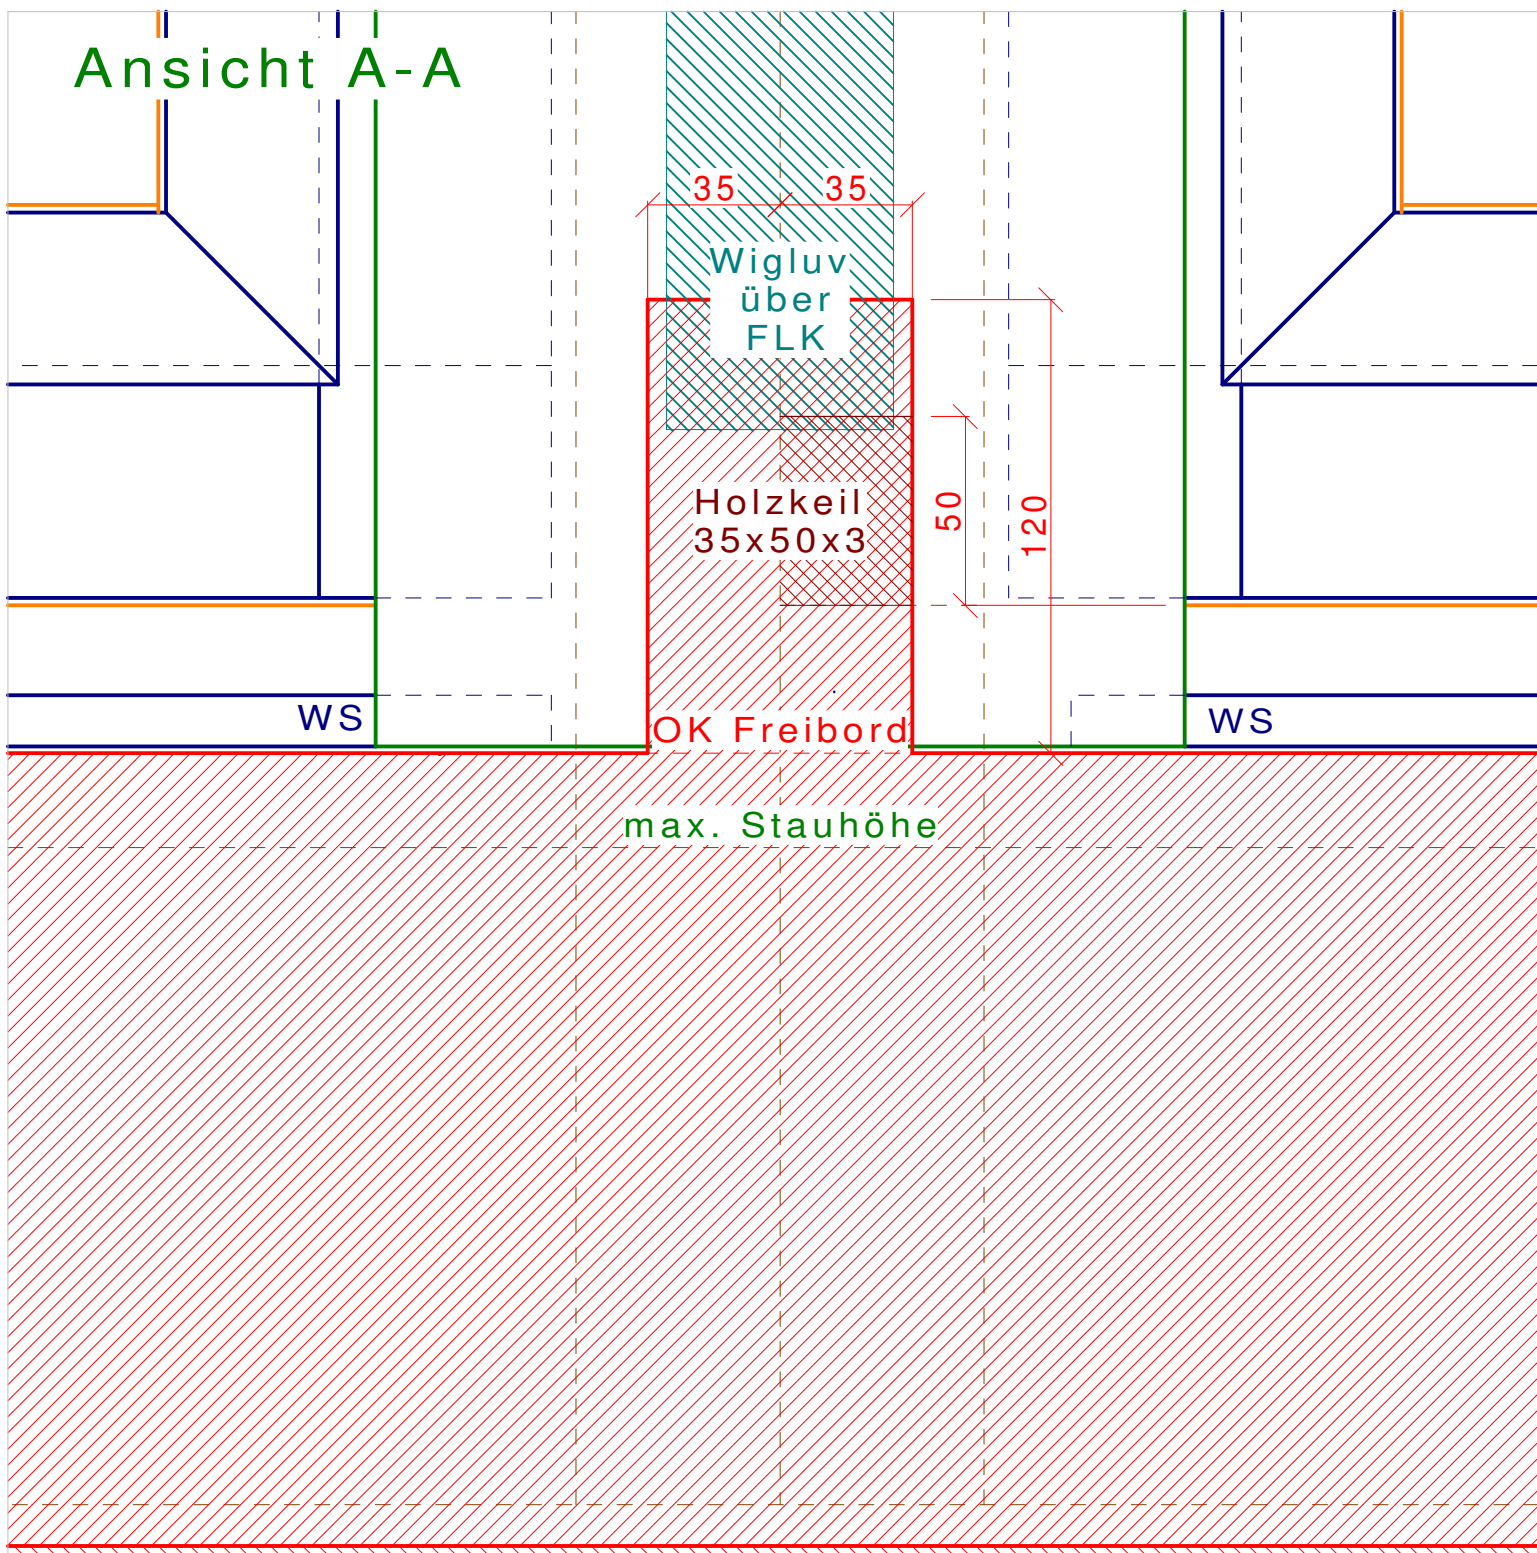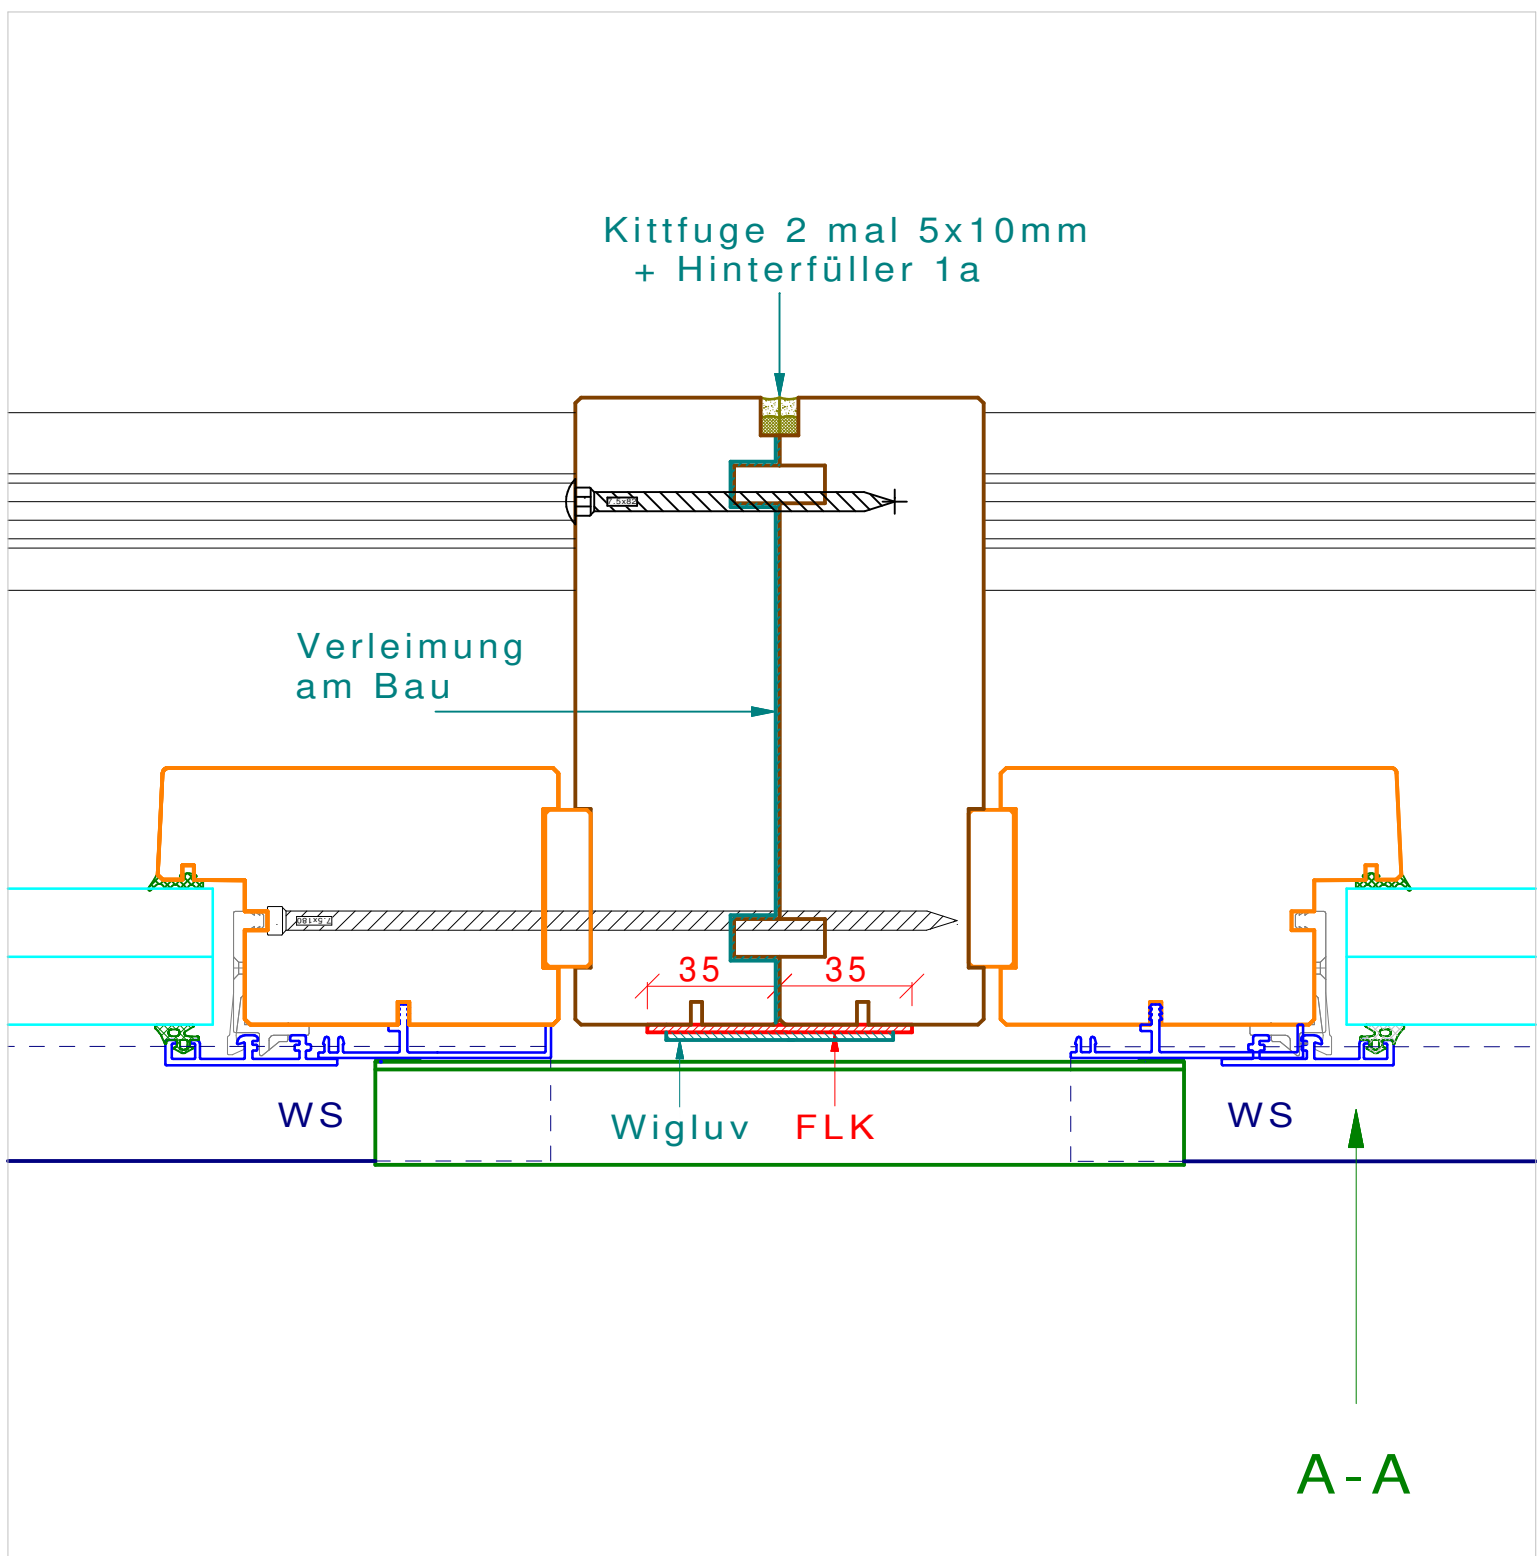

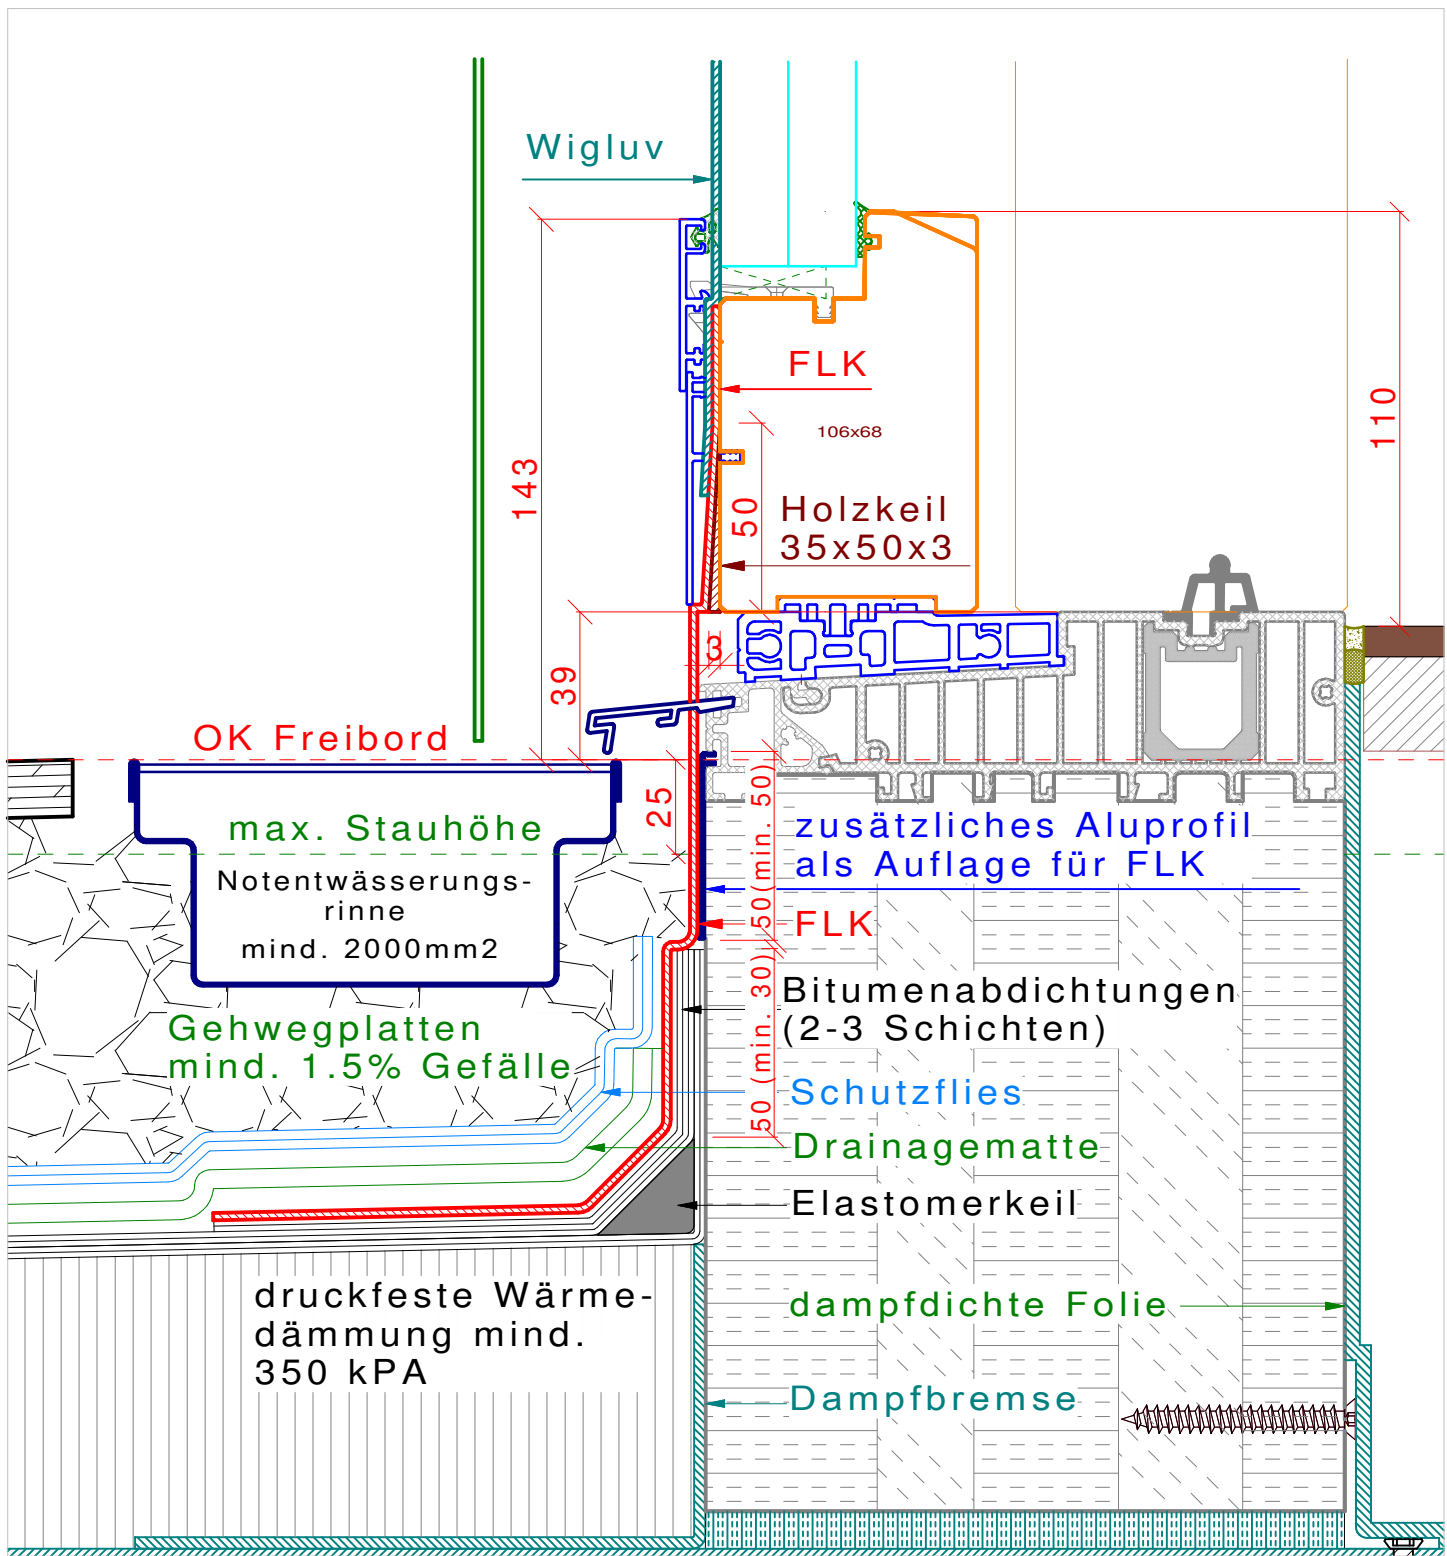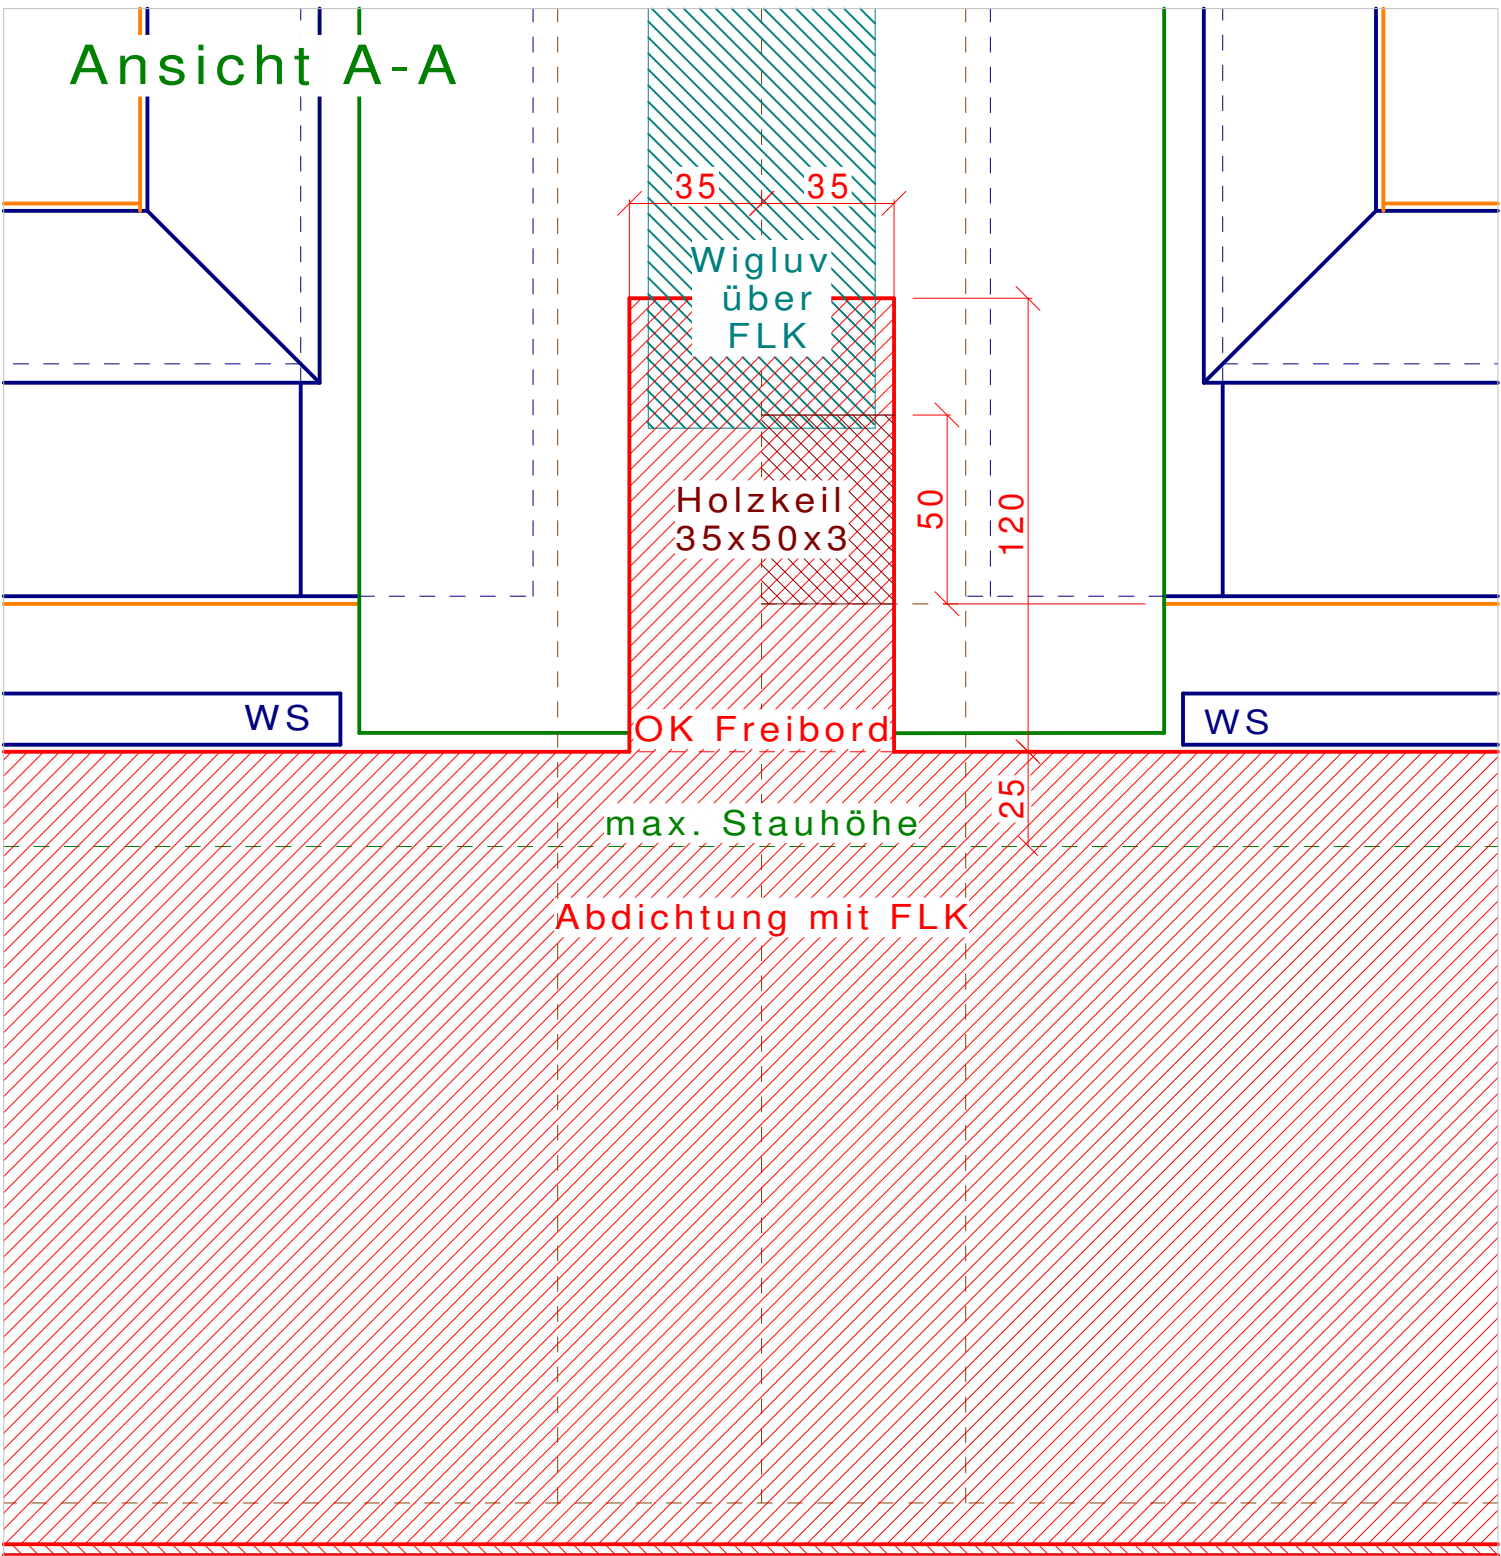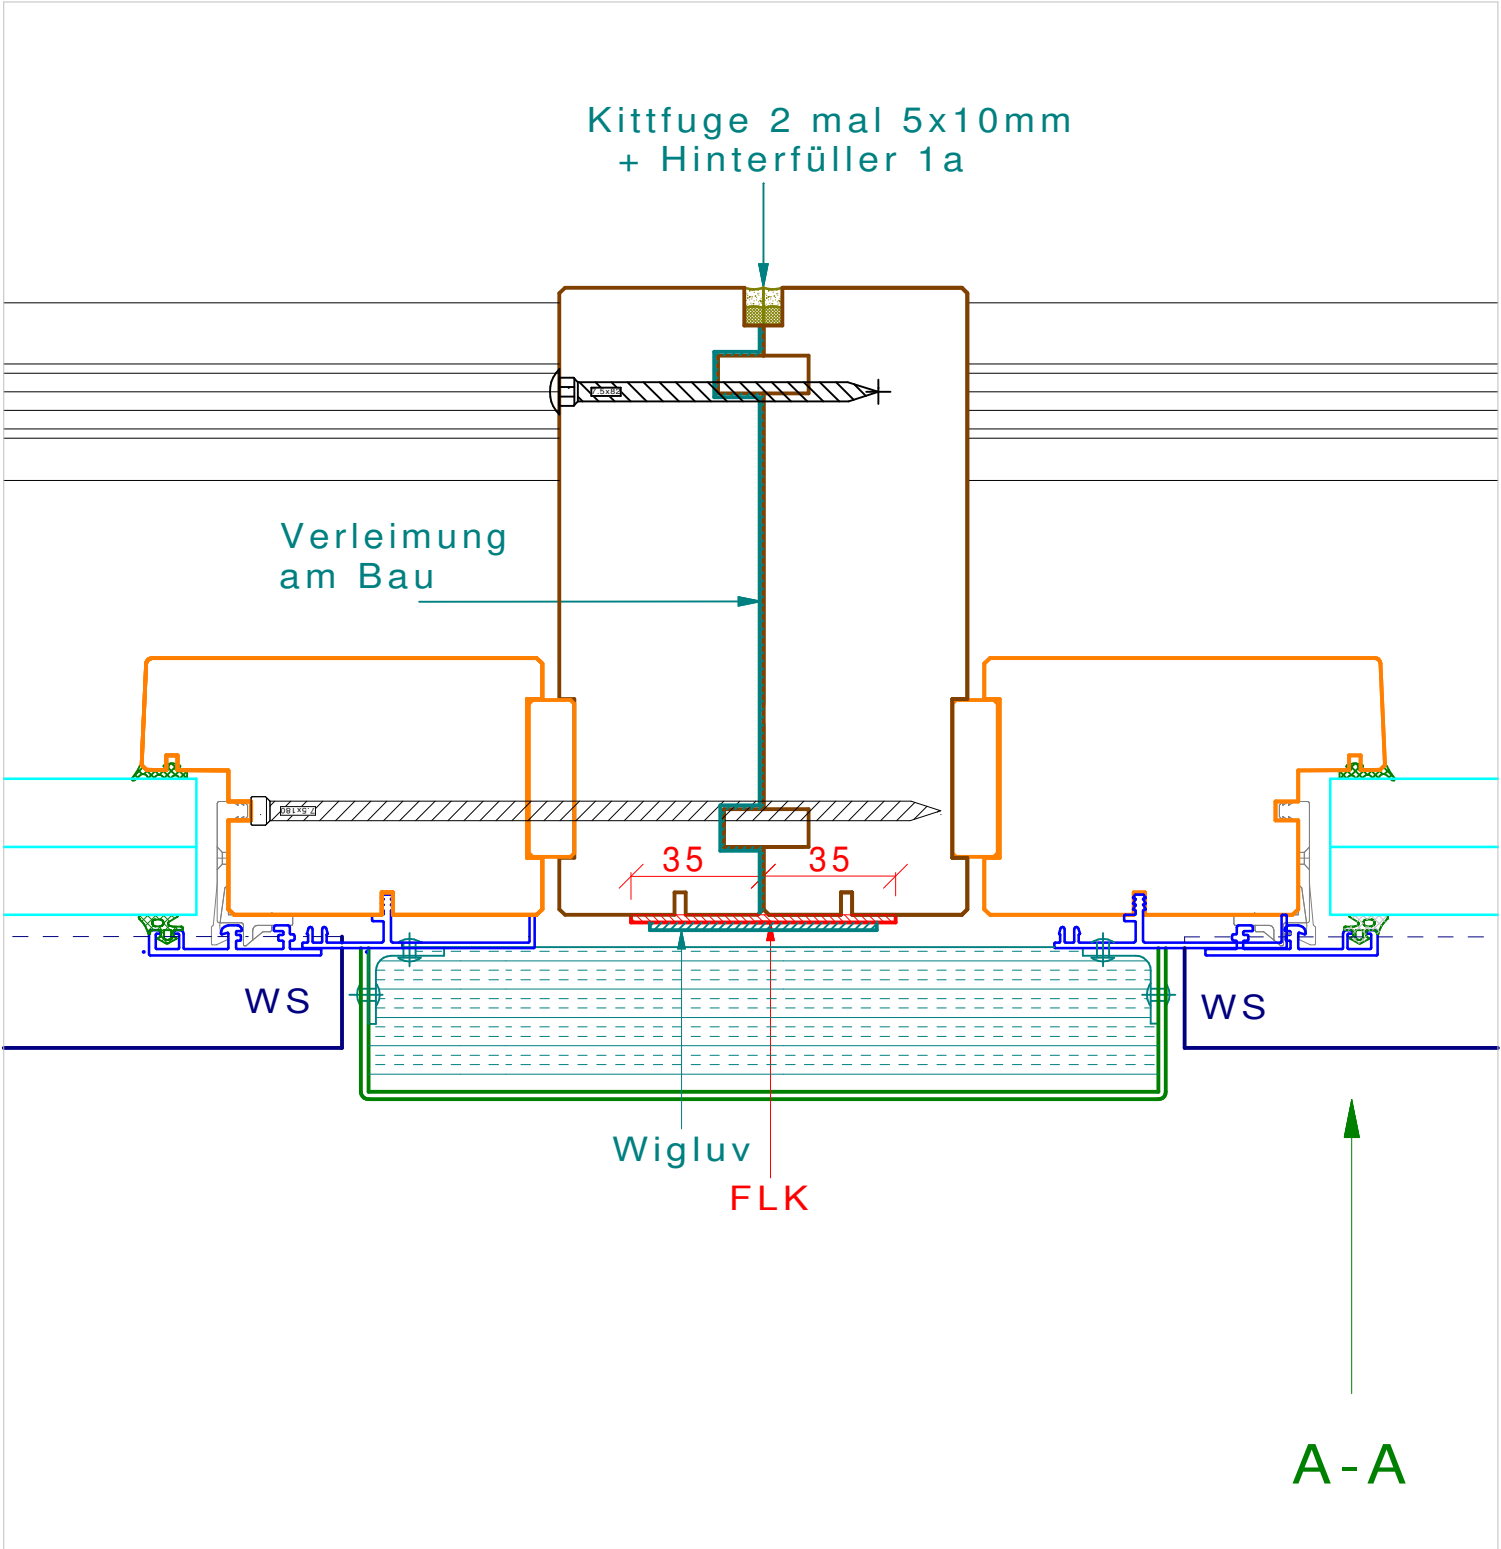

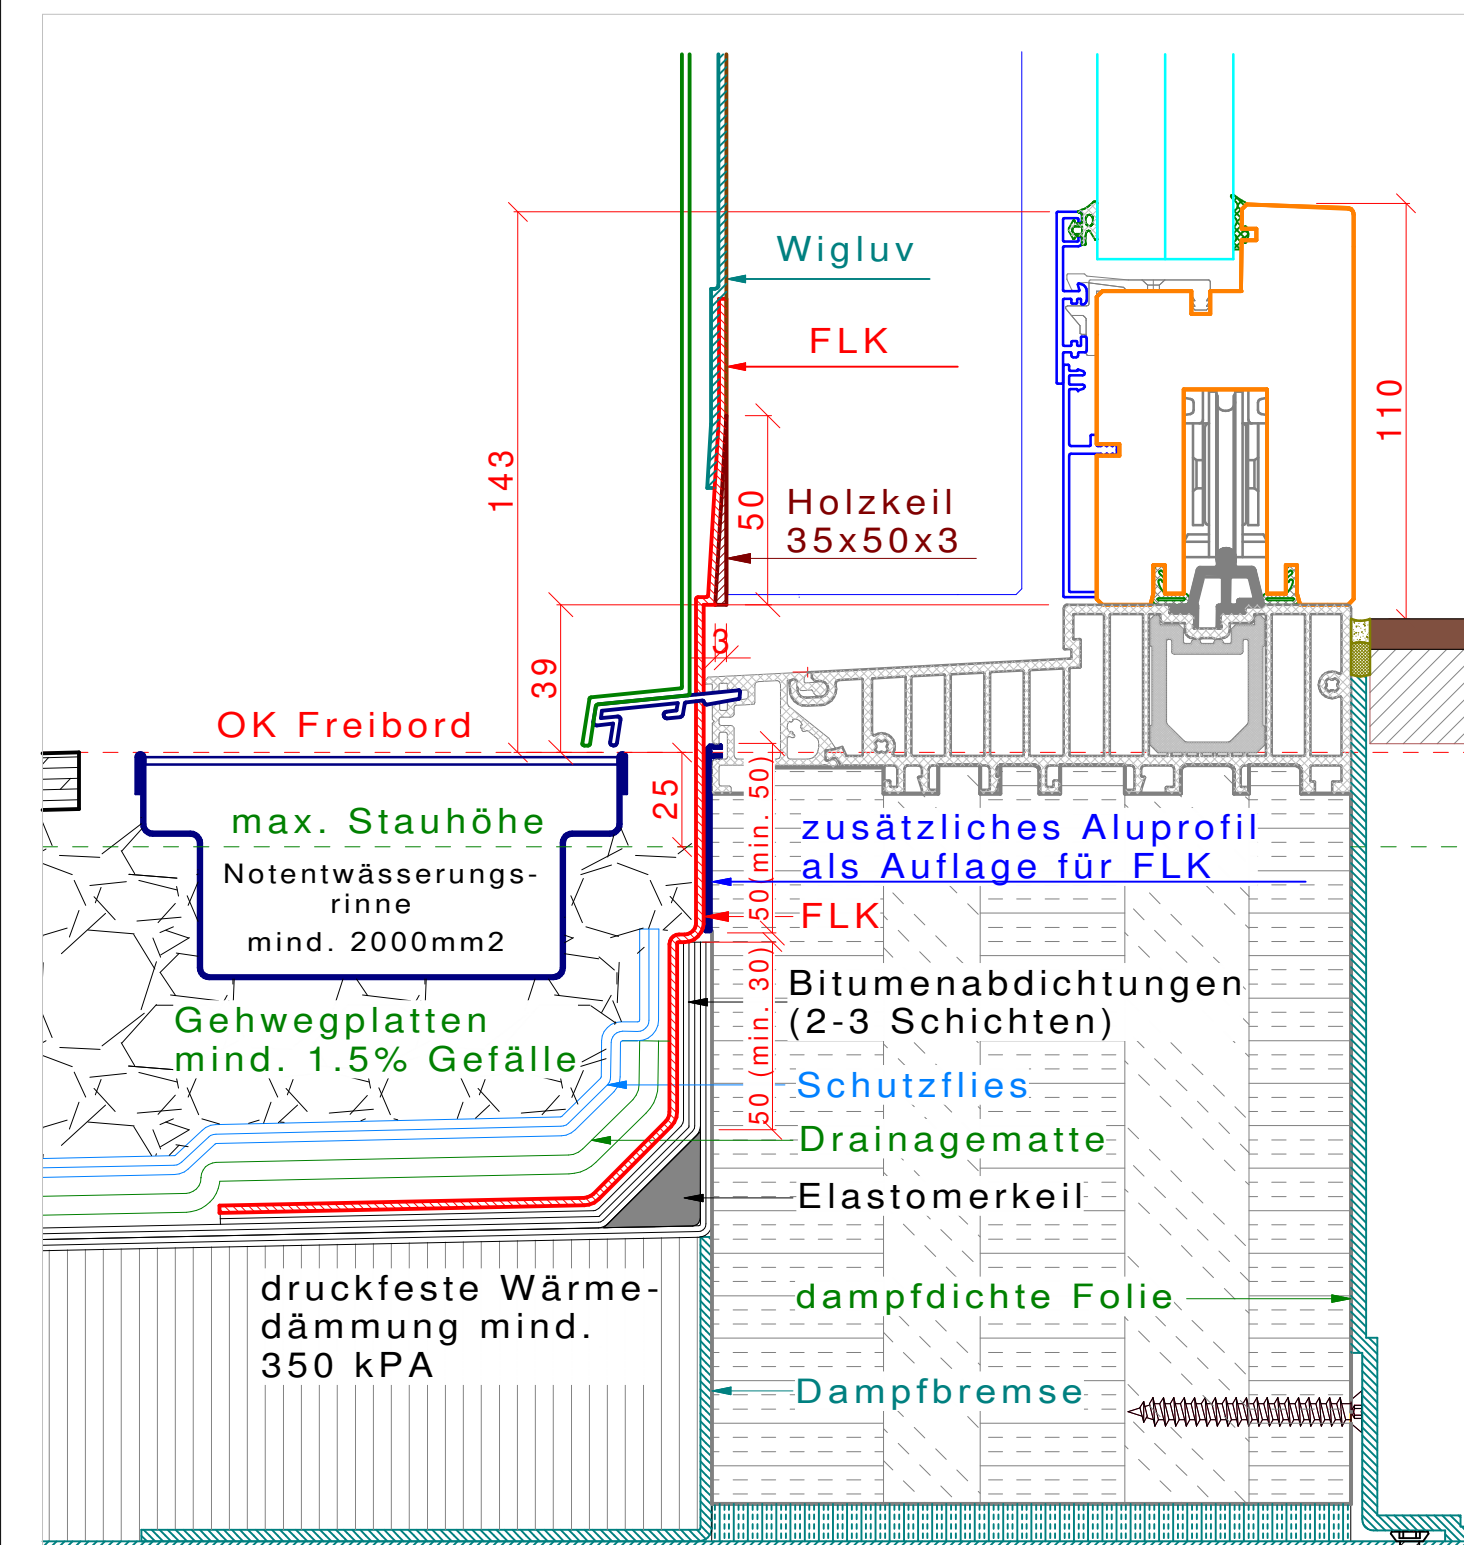

1a fenster 1a-hunkeler.ch Projektleiter PL	TOP-WIN Kombination HS / HS		05.05.2015	
	gerade mit Kofferblech schieb.Teil/schieb.Teil		Mst: 1:2	Format: A2
	Gehwegplatte mit Rinne		Zeichnung Nr. D-3.2.2	

