

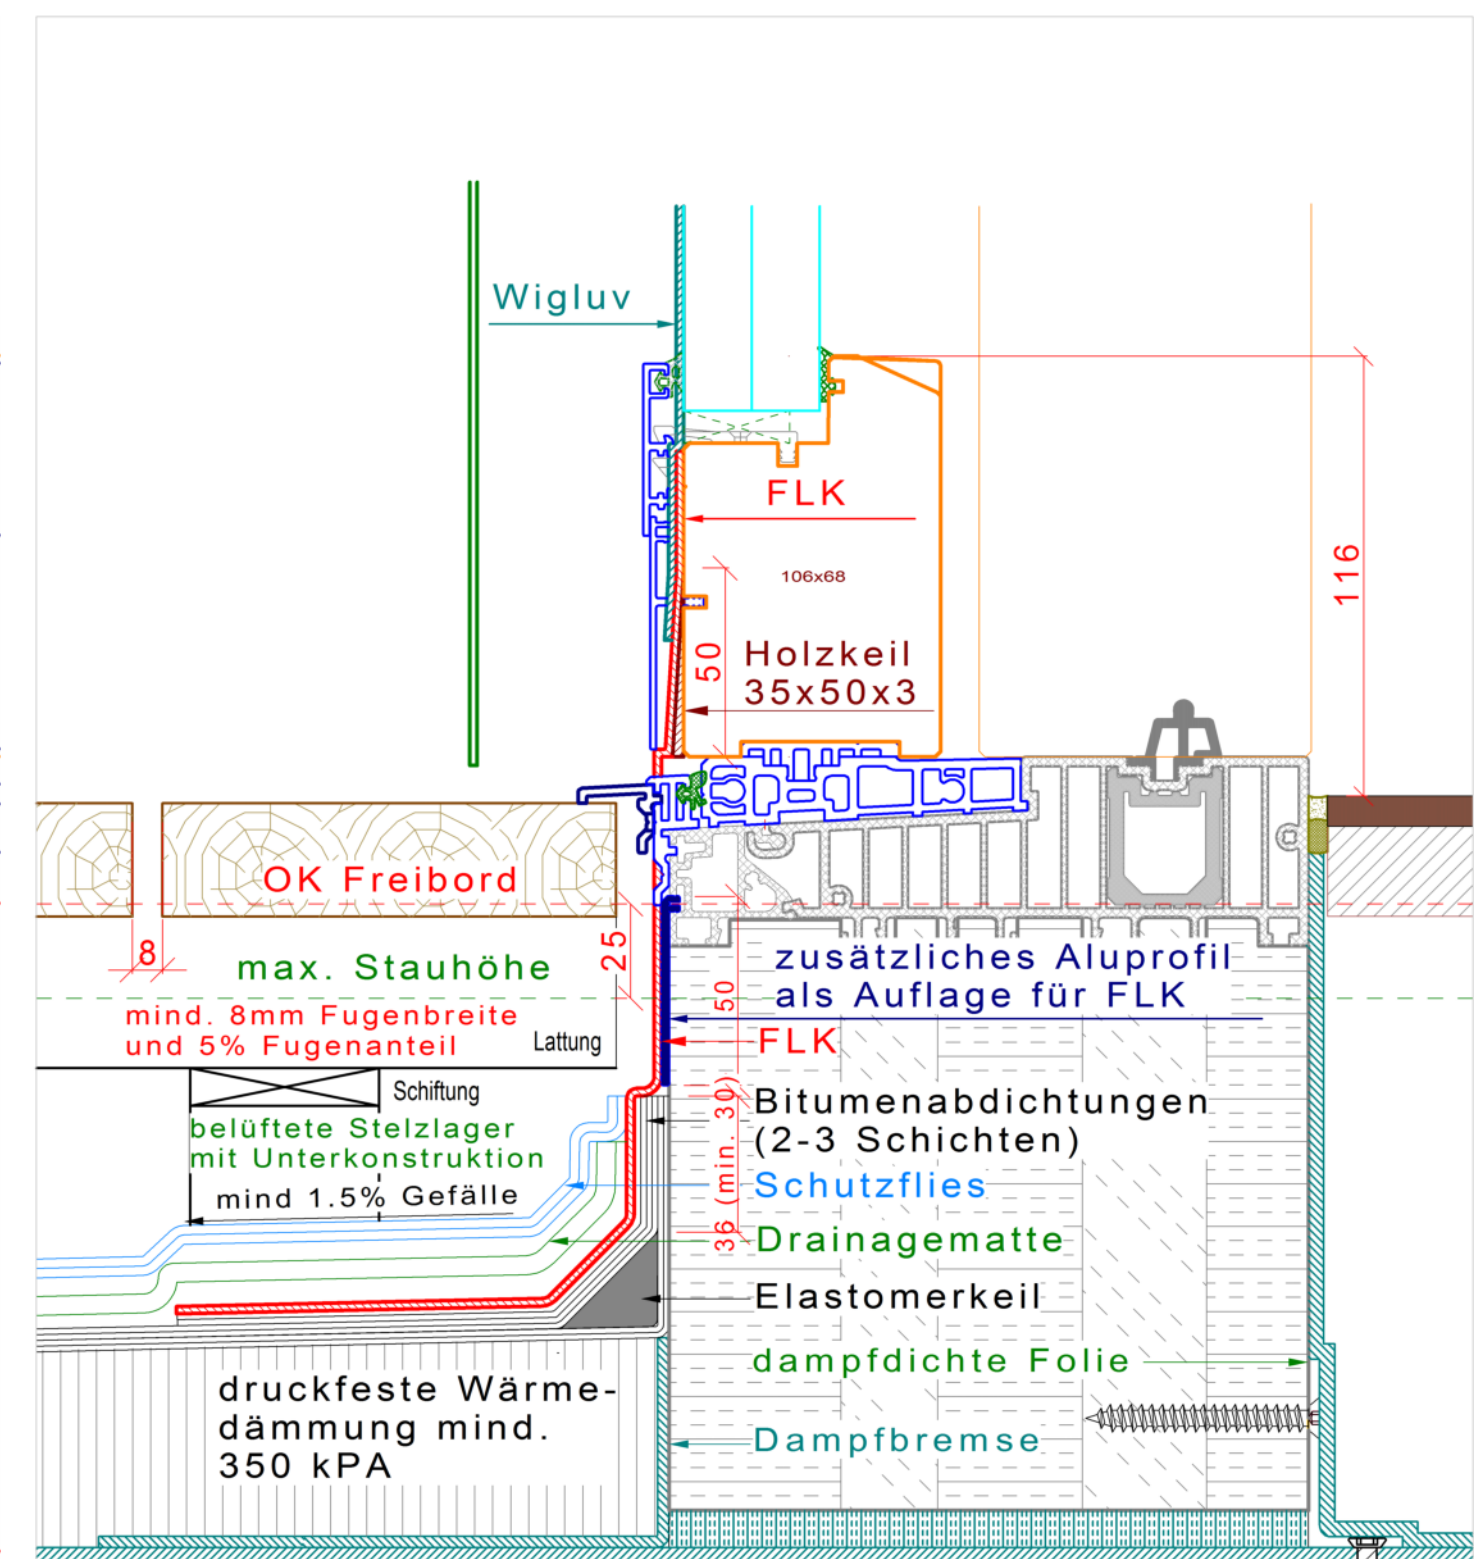
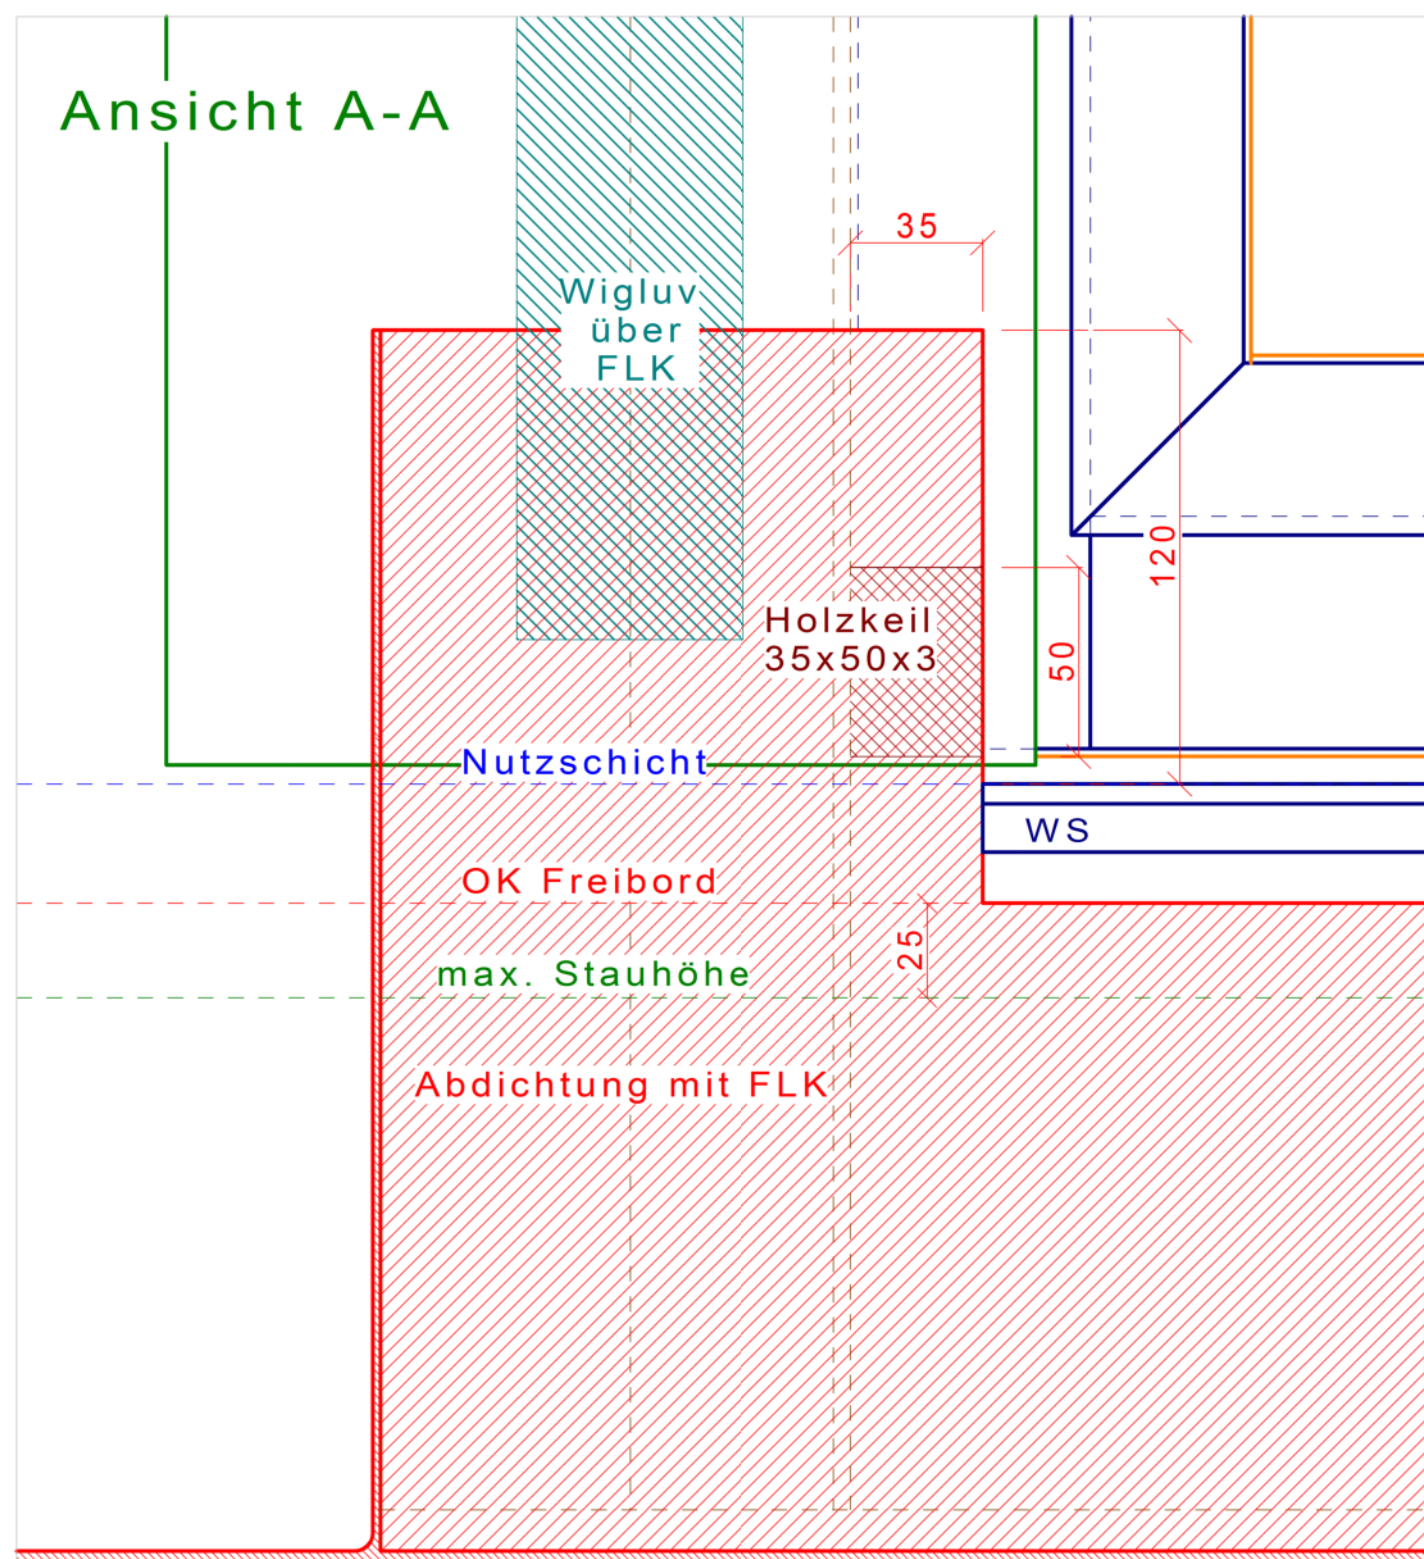
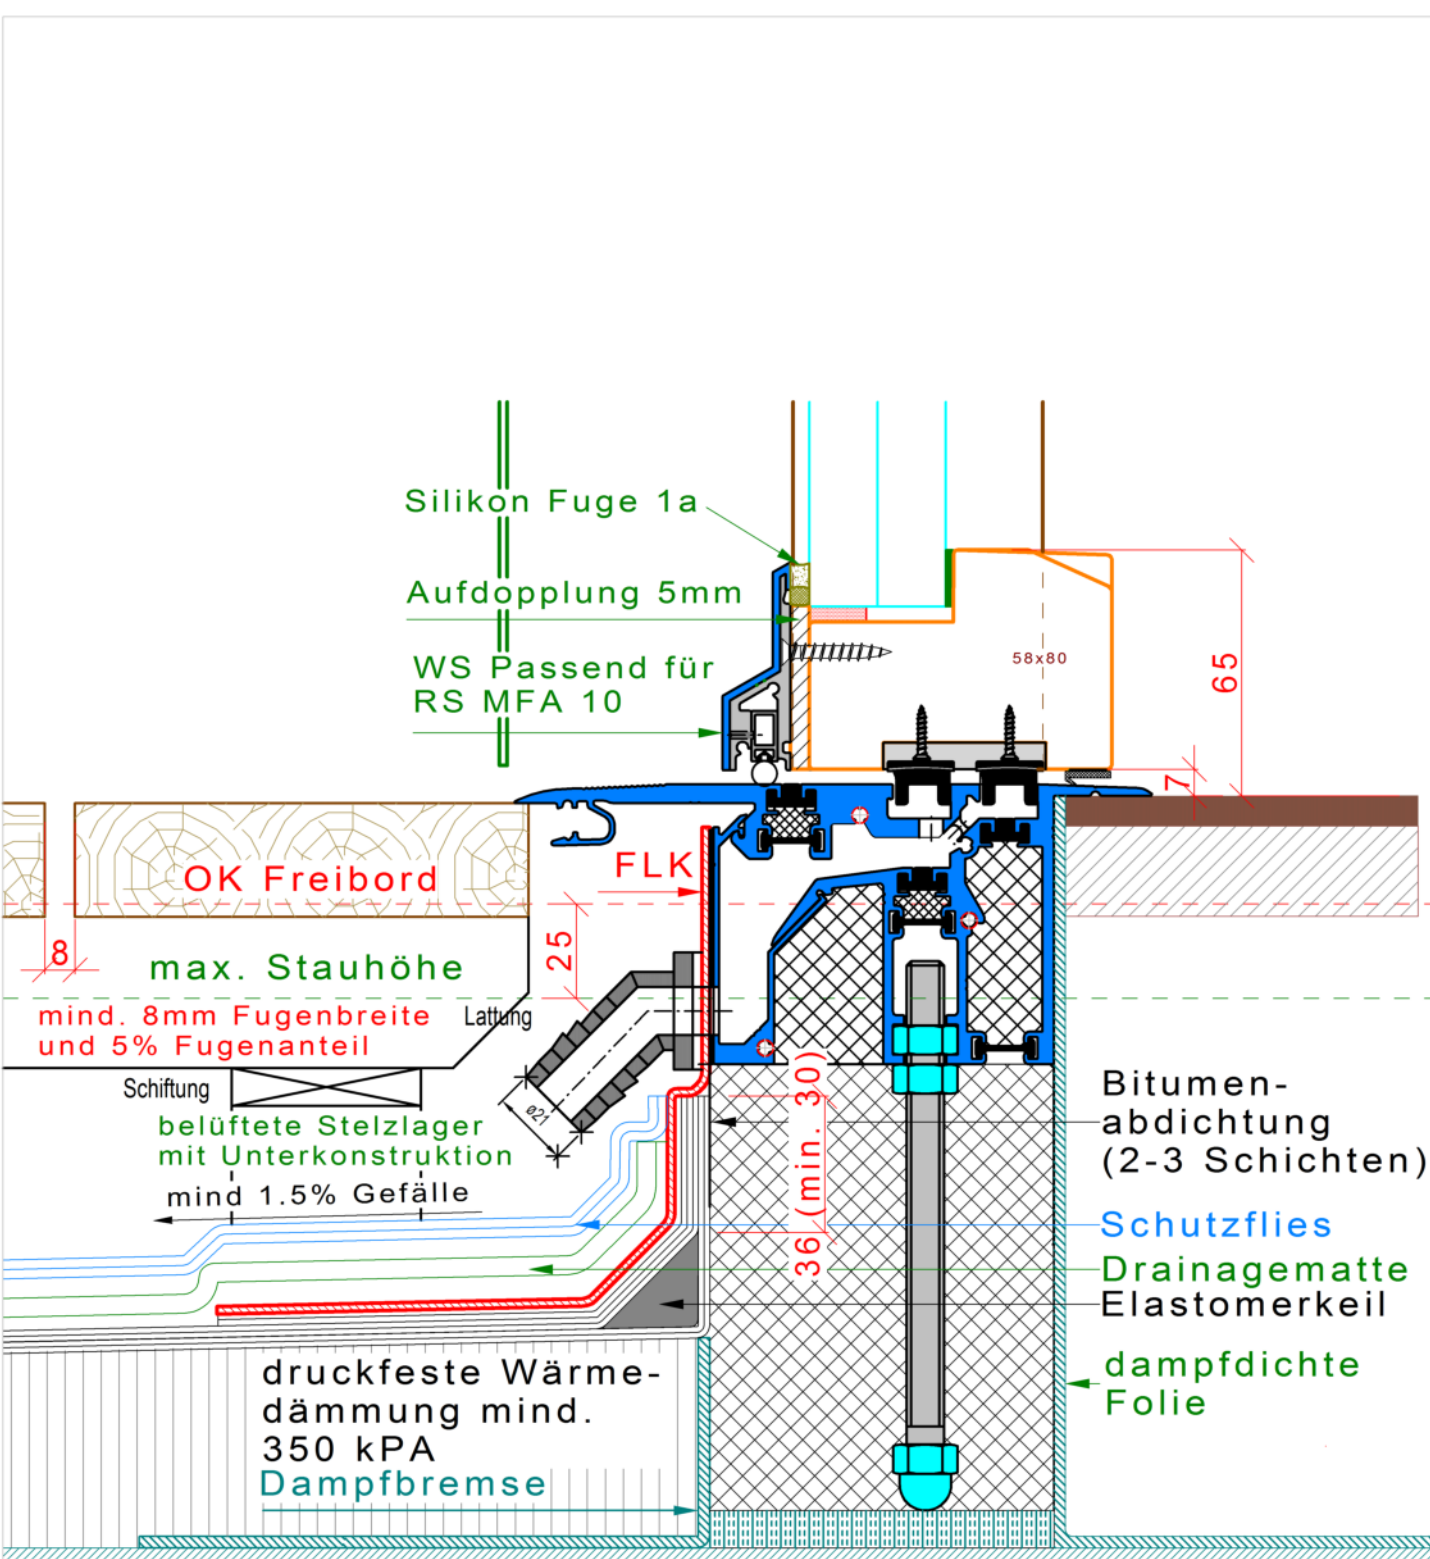
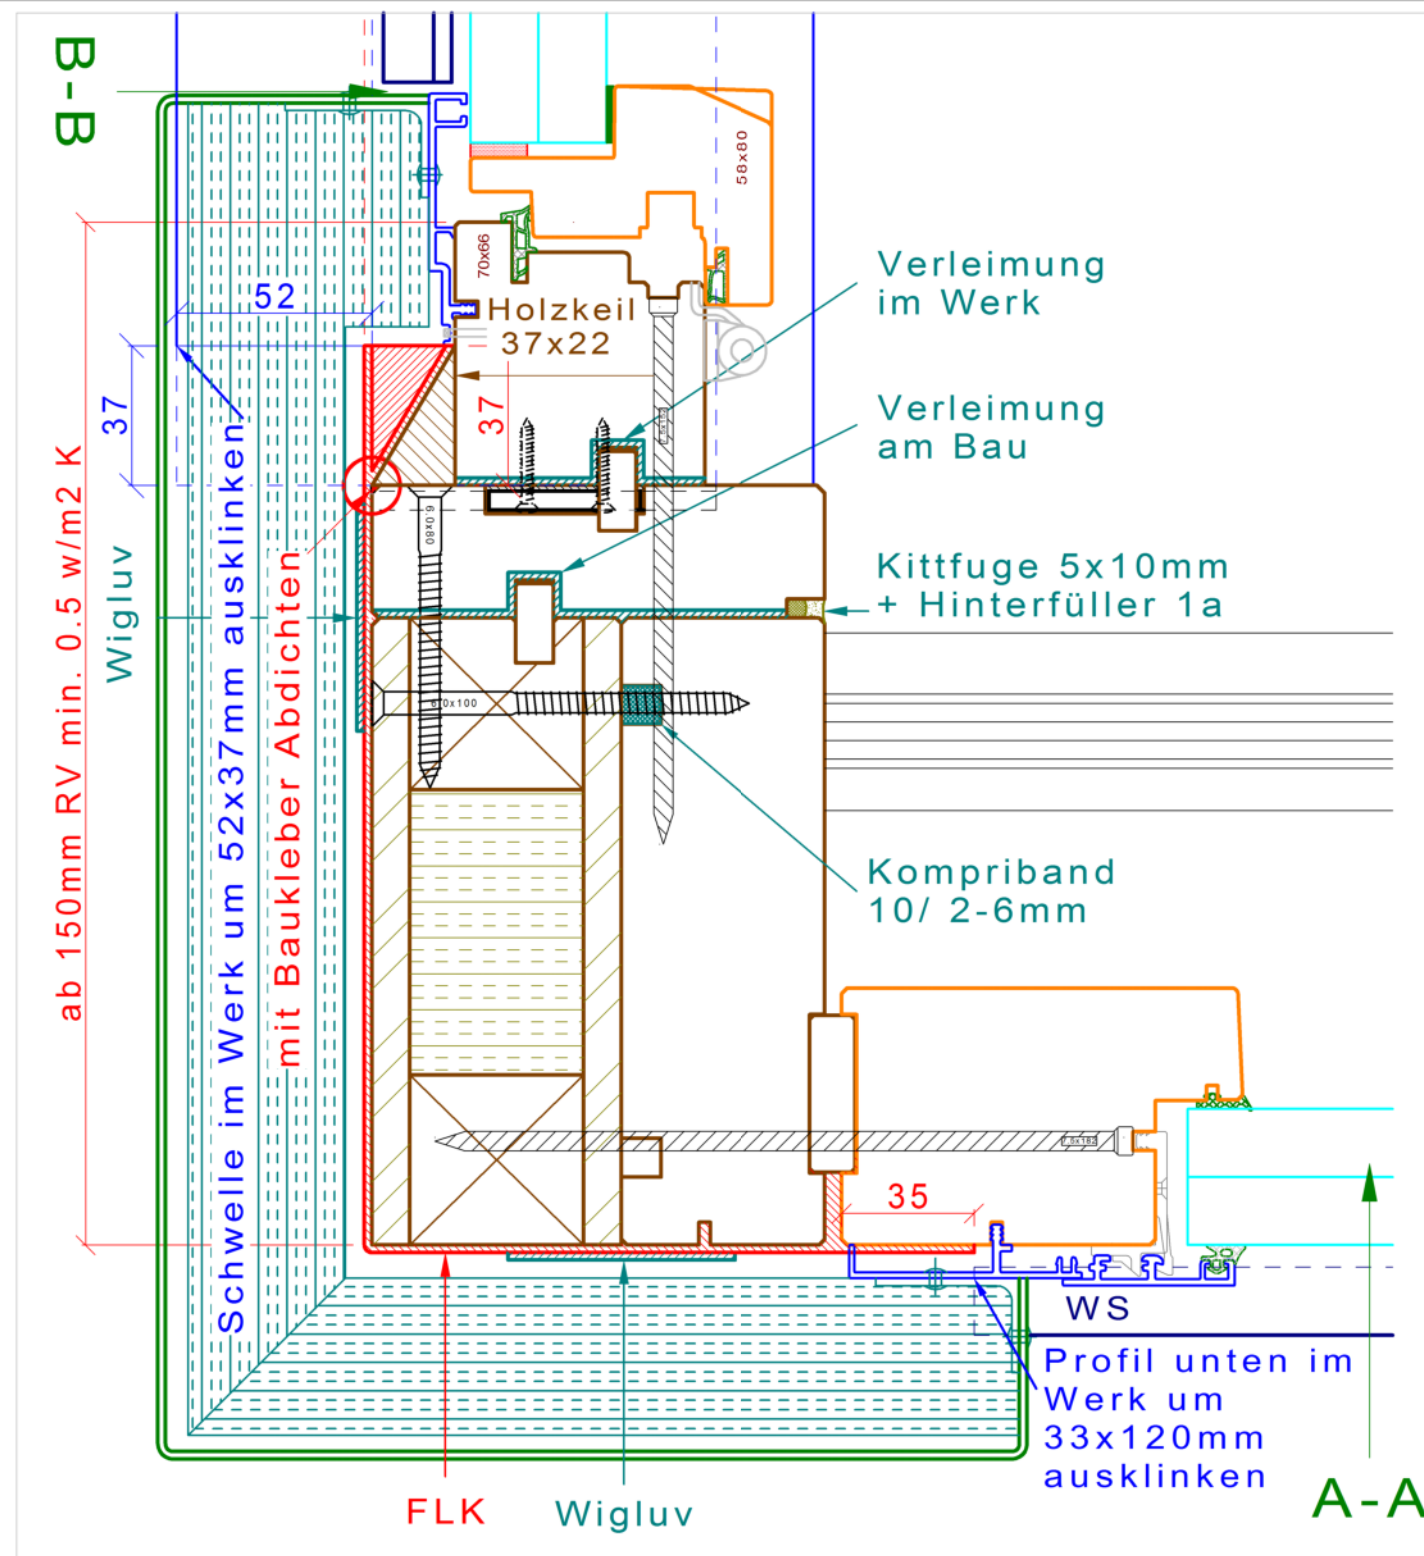


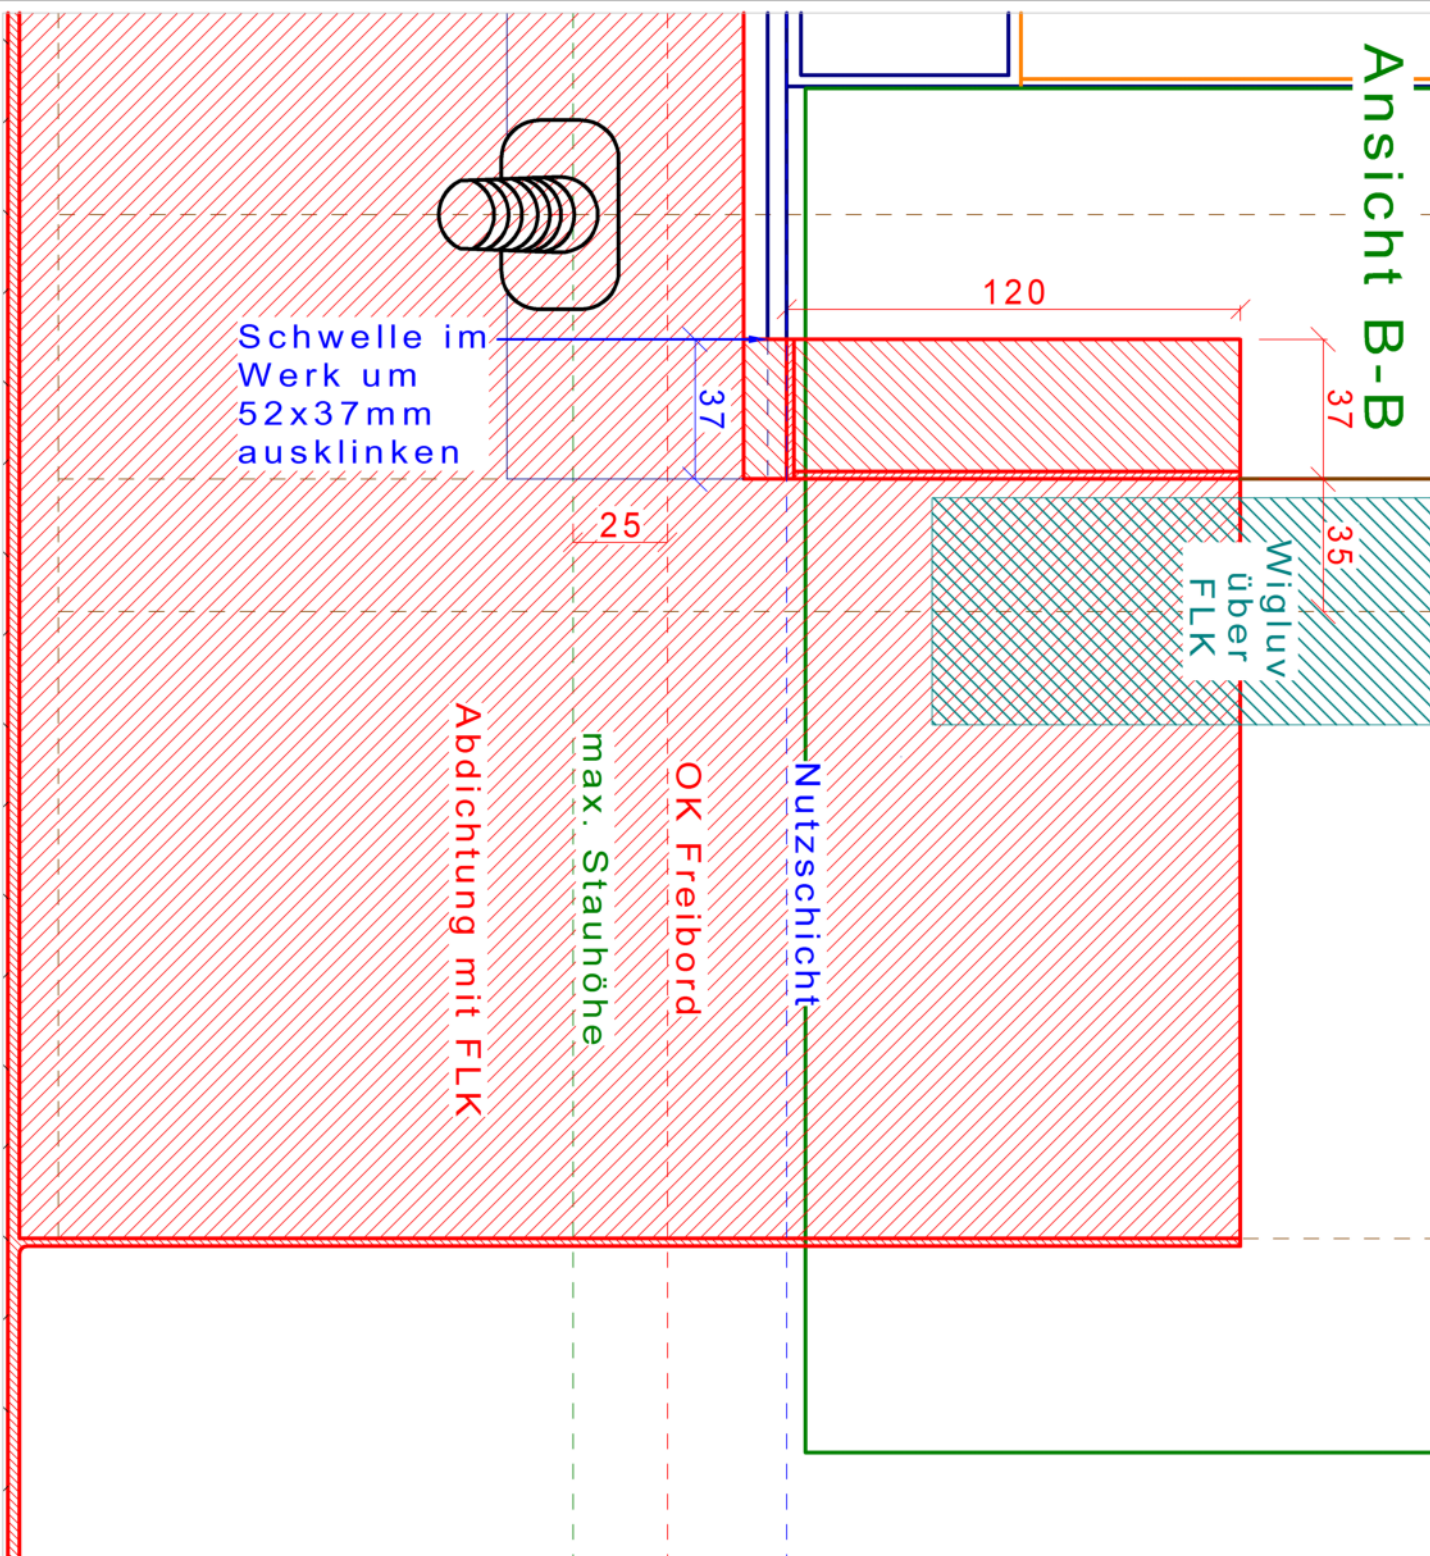

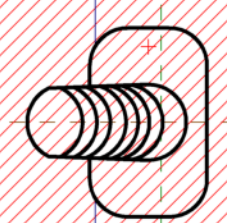

Schwelle im
Werk um
52x37mm
ausklinken

Abdichtung mit FLK

max. Stauhöhe

OK Freibord

Nutzschicht

120

25

37

Ansicht B-B

Wigluf
über
FLK

B-B

ab 150mm RV min. 0.5 w/m² K

Wigluf

Schwelle im Werk um 52x37mm ausklinken
mit Baukleber Abdichten

FLK

Wigluf

Verleimung
im Werk

Verleimung
am Bau

Kittfuge 5x10mm
+ Hinterfüller 1a

Kompriband
10/ 2-6mm

WS

Profil unten im Werk
um 33x120mm
ausklinken

A-A

Ansicht A-A

35

Wigluf
über
FLK

Holzkeil
35x50x3

Nutzschicht

OK Freibord

max. Stauhöhe


Abdichtung mit FLK

120

50

WS

25

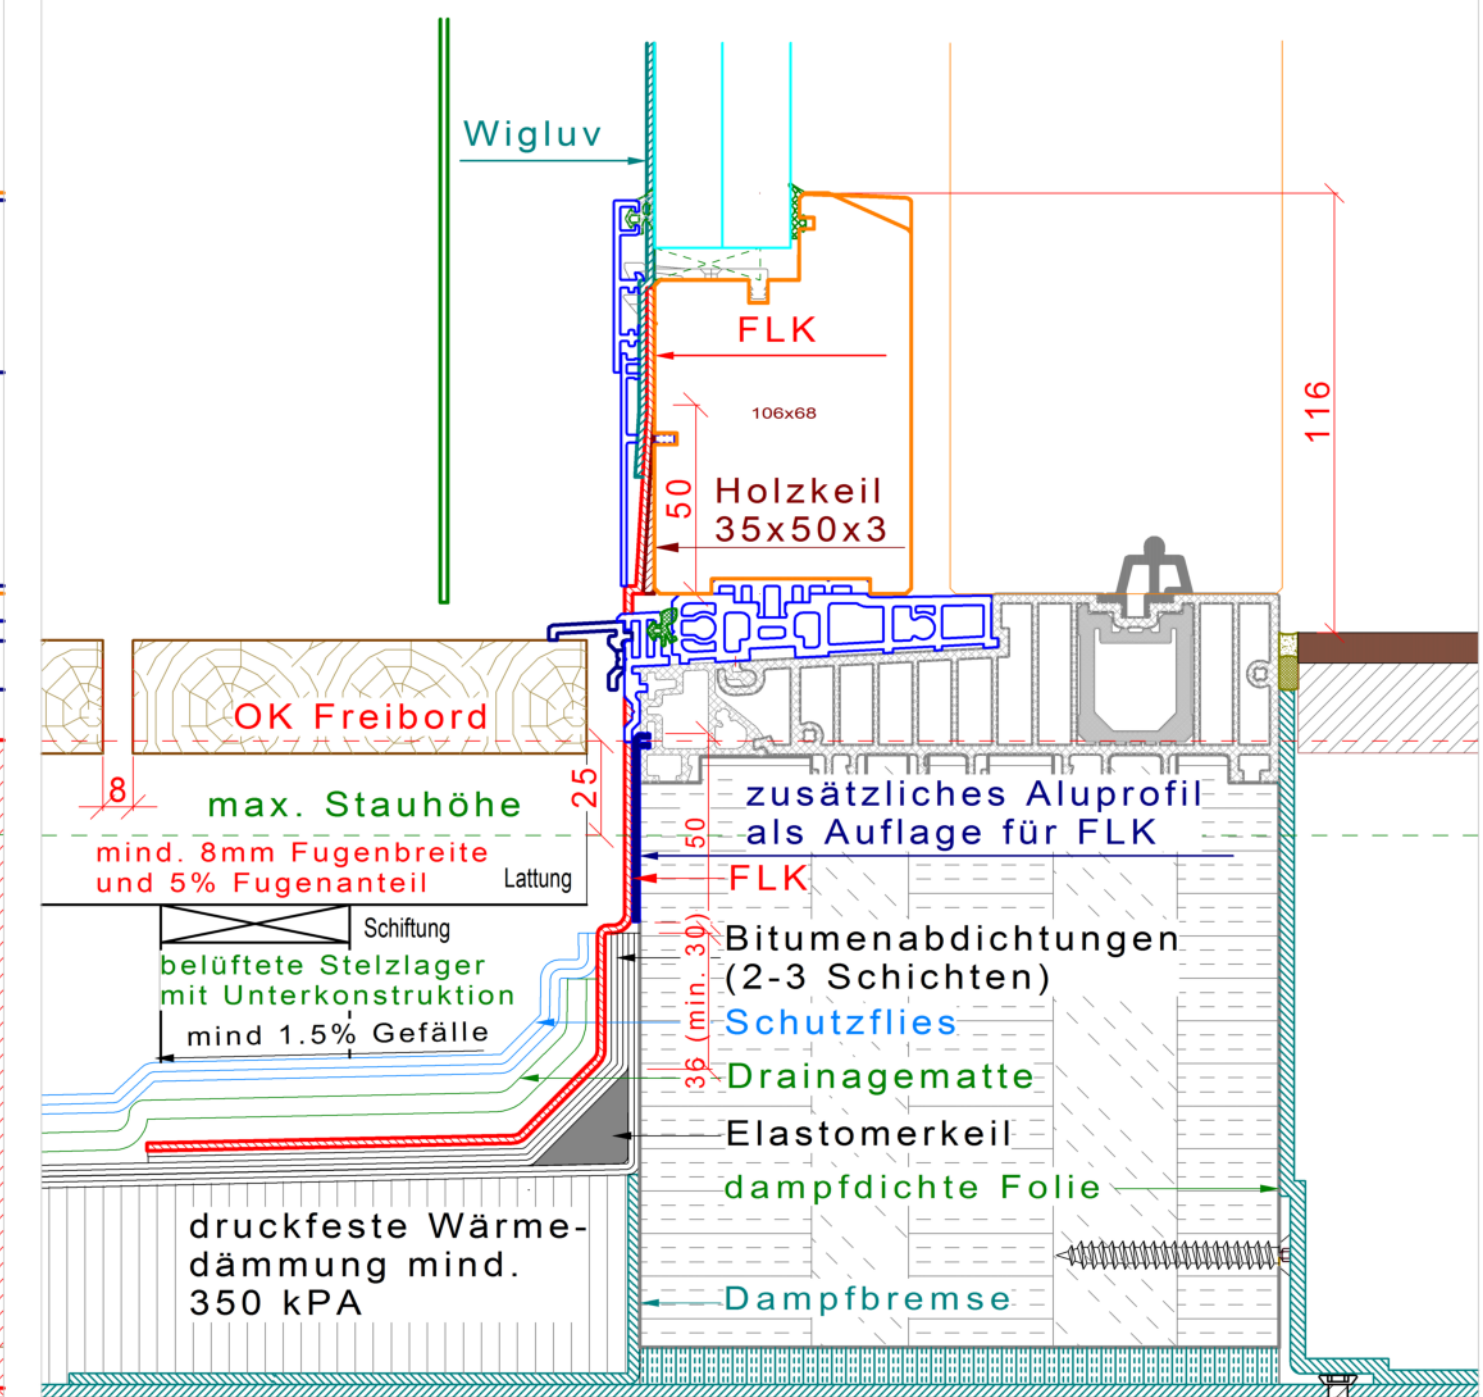

116

25


50

36 (min. 30)

25

8

7

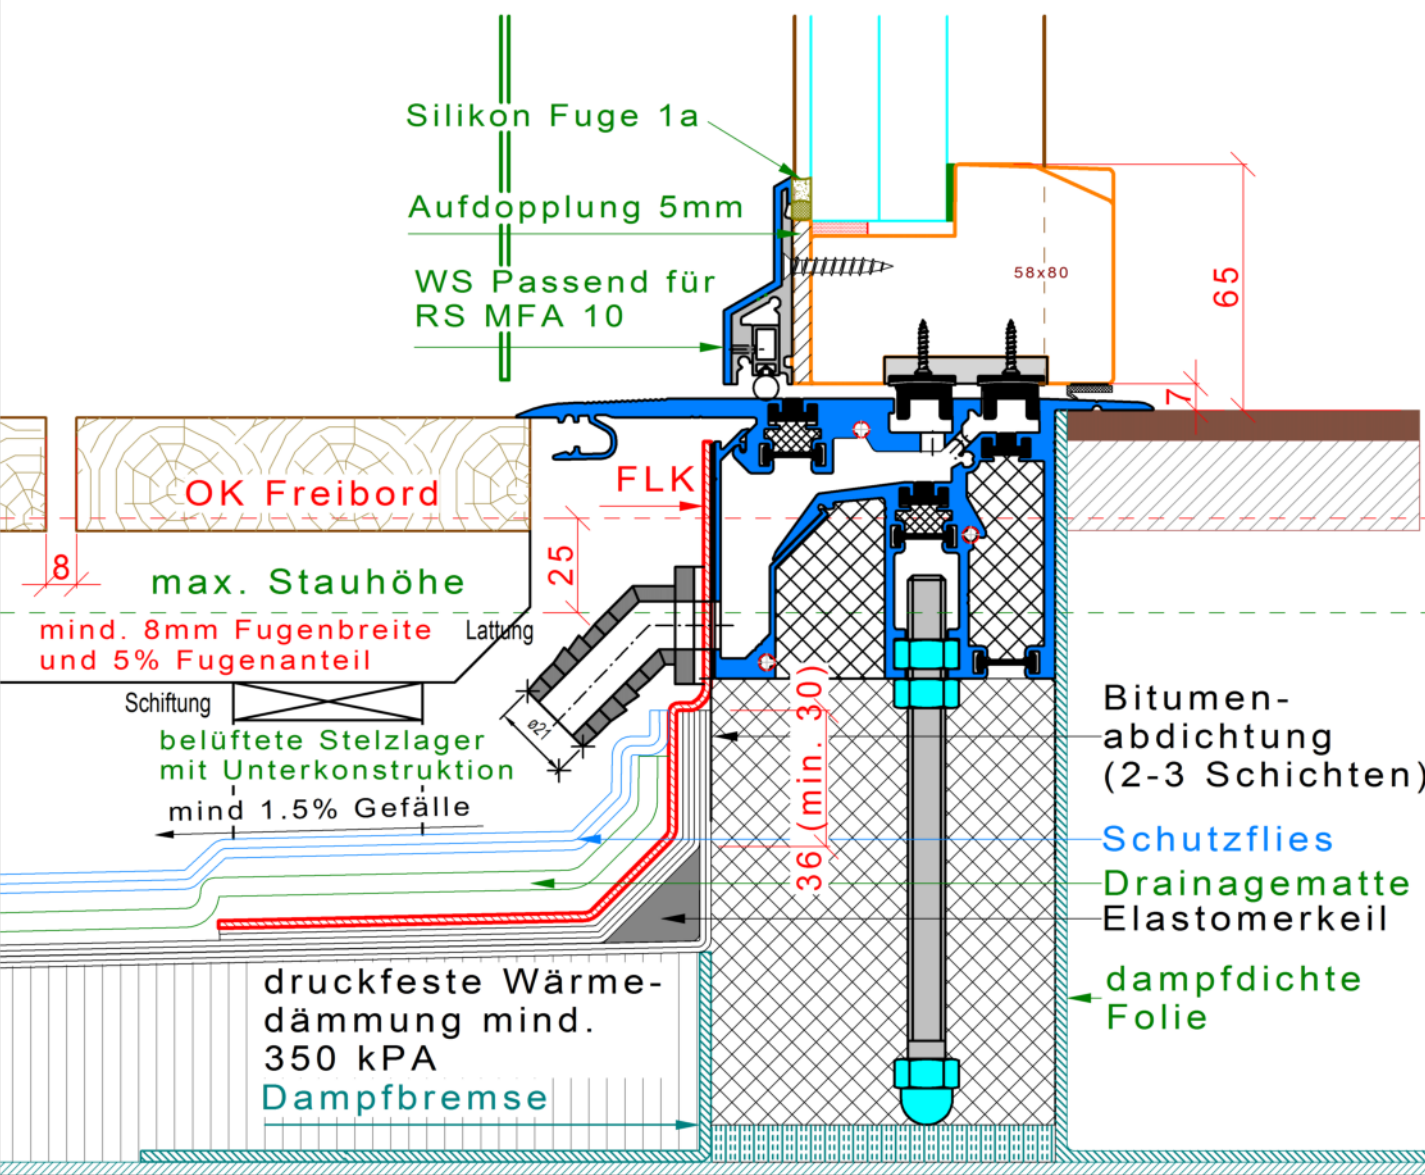

65

58x80

7

25

36 (min. 30)

25

8

7

