


Ansicht B-B

Abdichtung mit FLK
max. Stauhöhe
OK Nutzschrift
OK Freibord



B-B





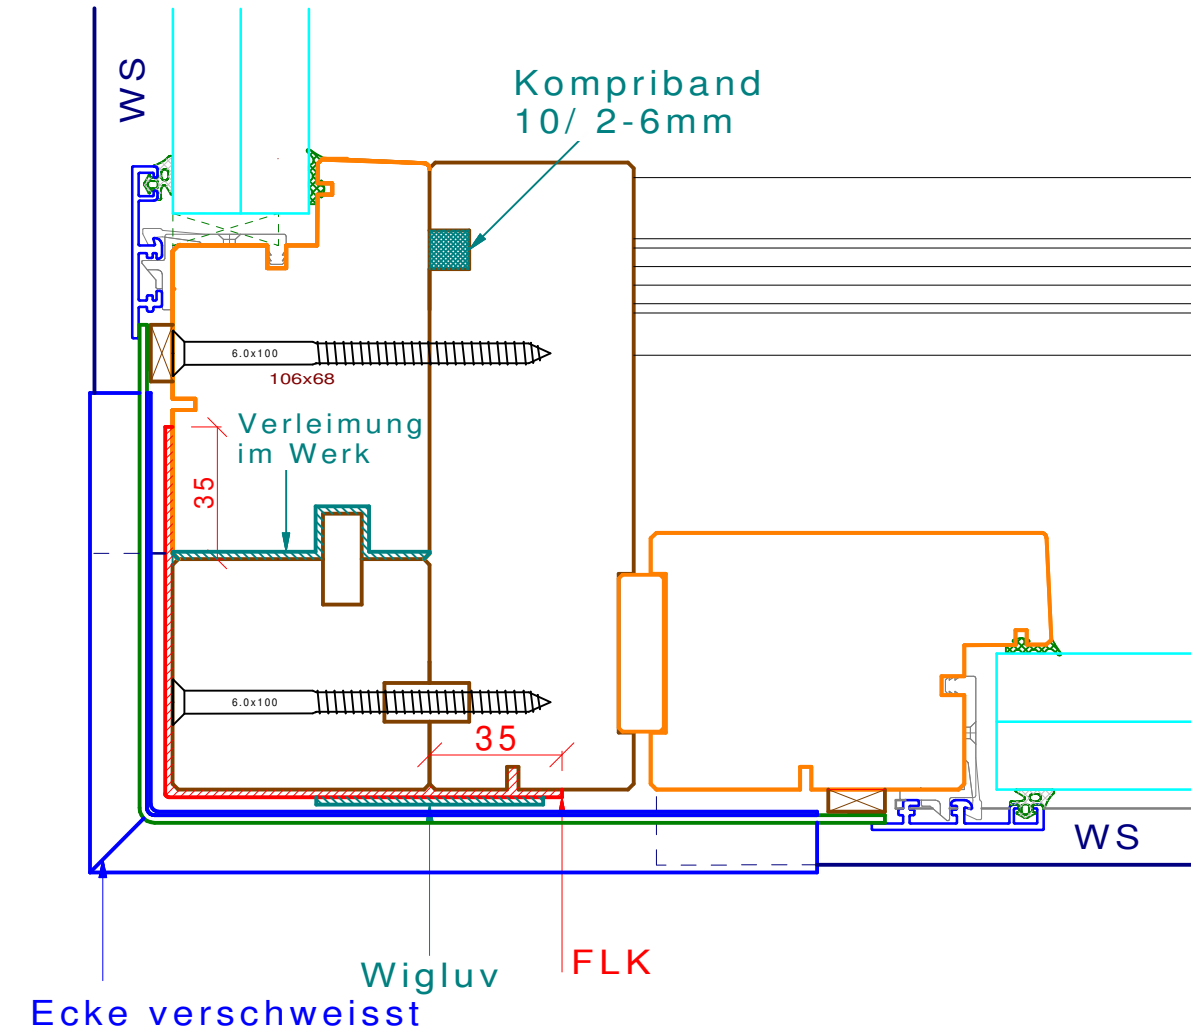







A-A



Ansicht A-A

Wigluv über FLK
Holzkeil 35x50x3
OK Nutzschrift
OK Freibord
max. Stauhöhe
Abdichtung mit FLK


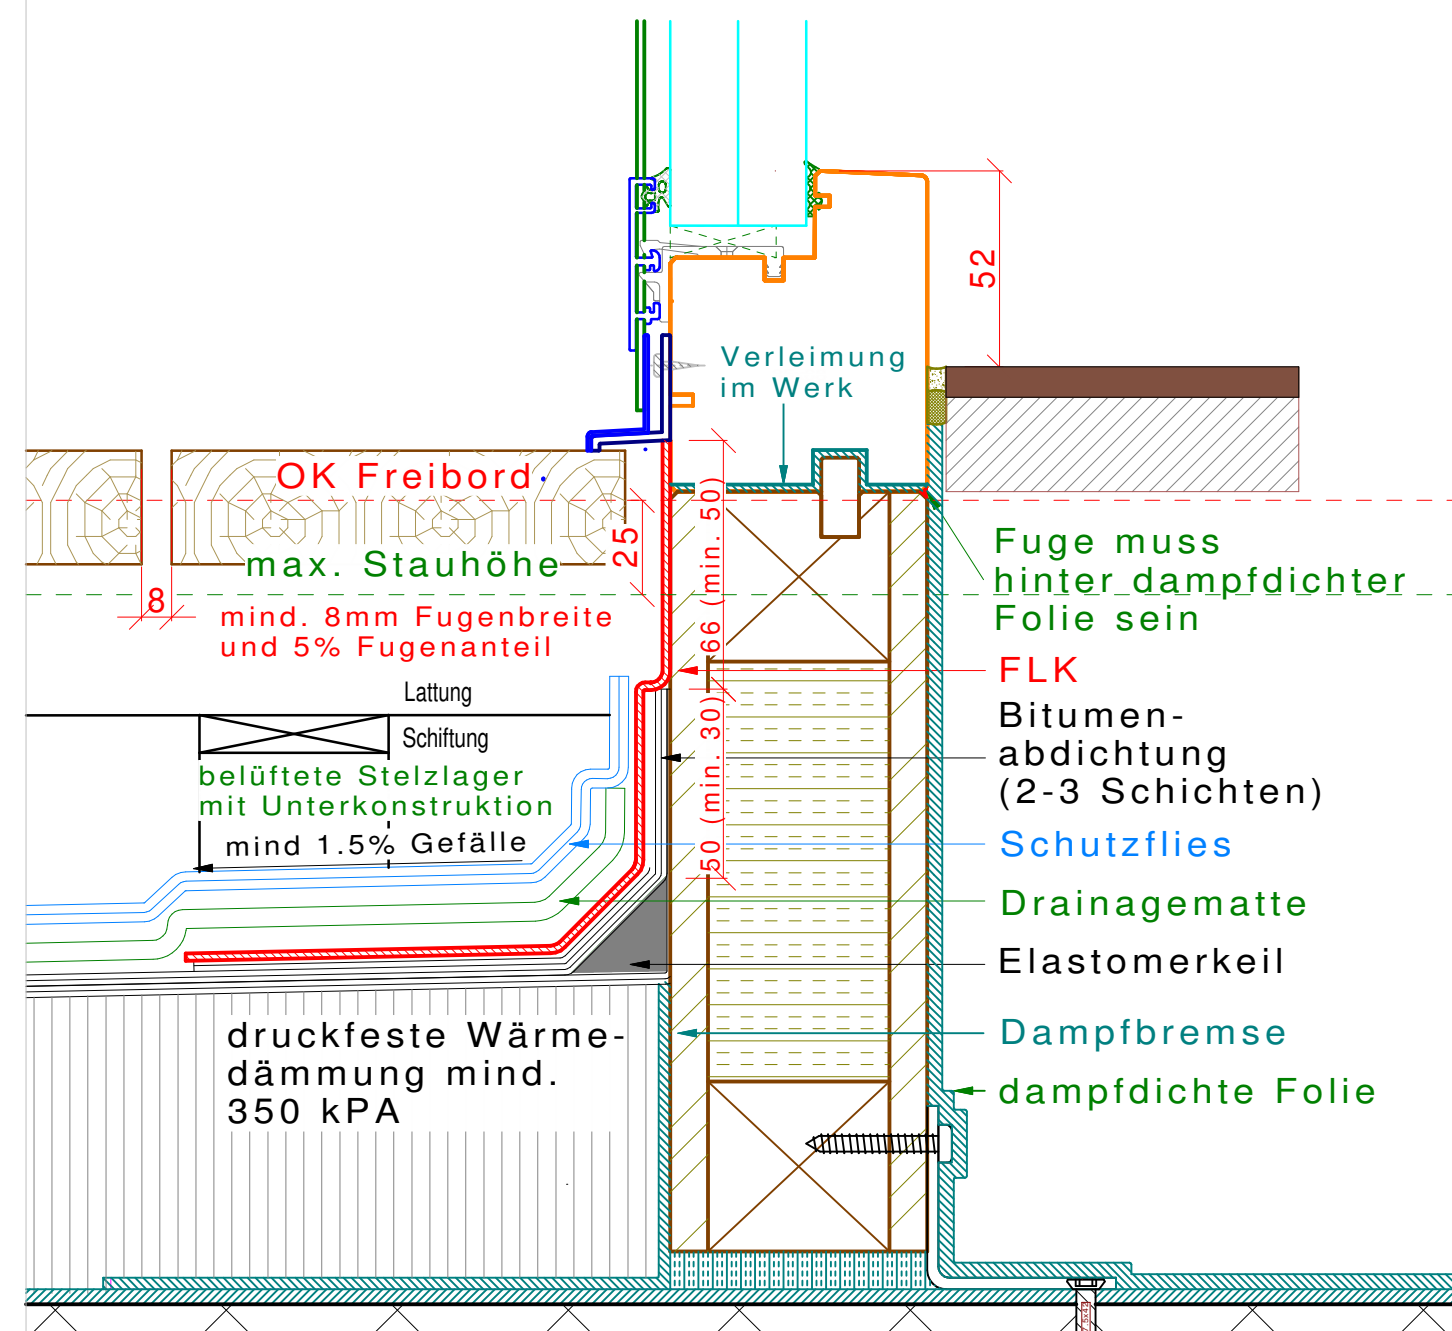
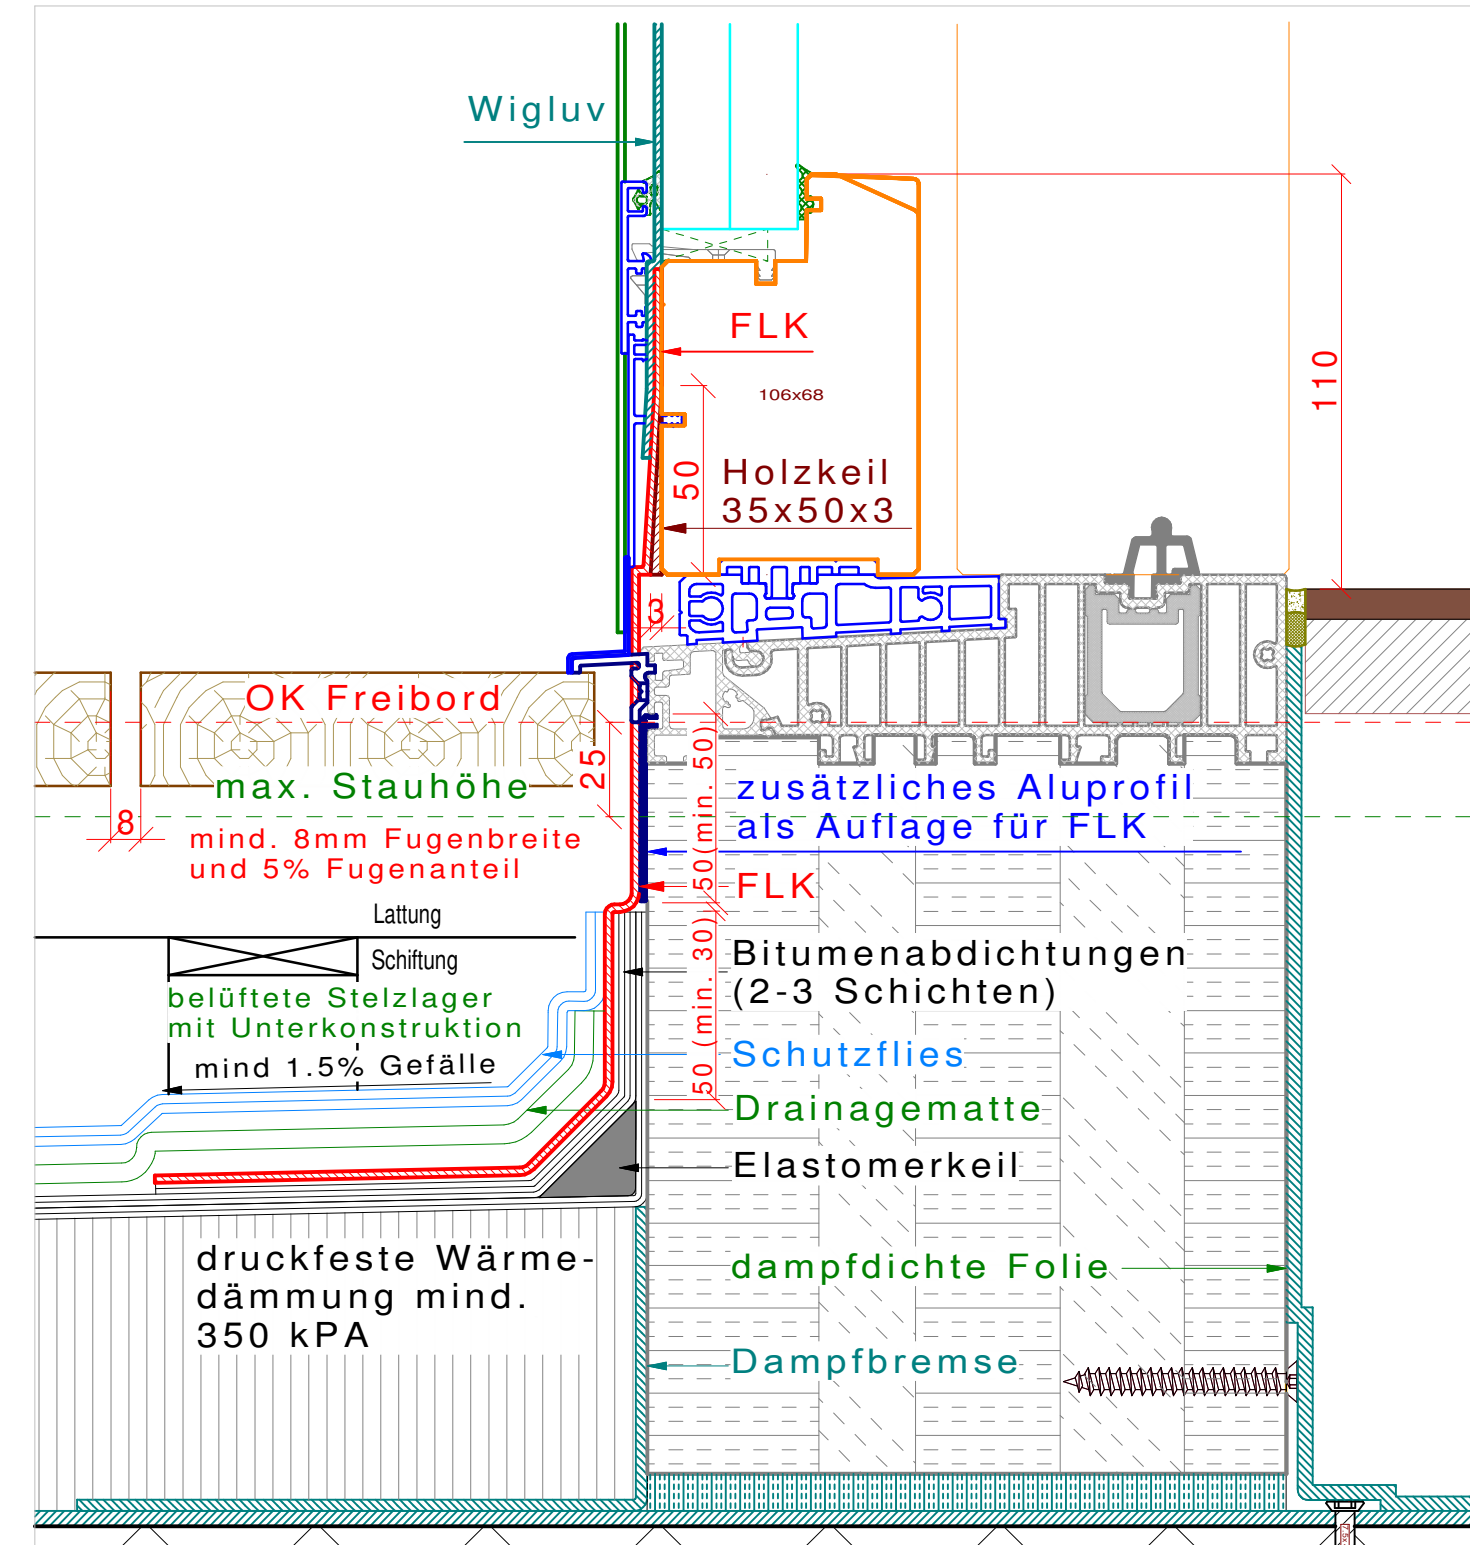


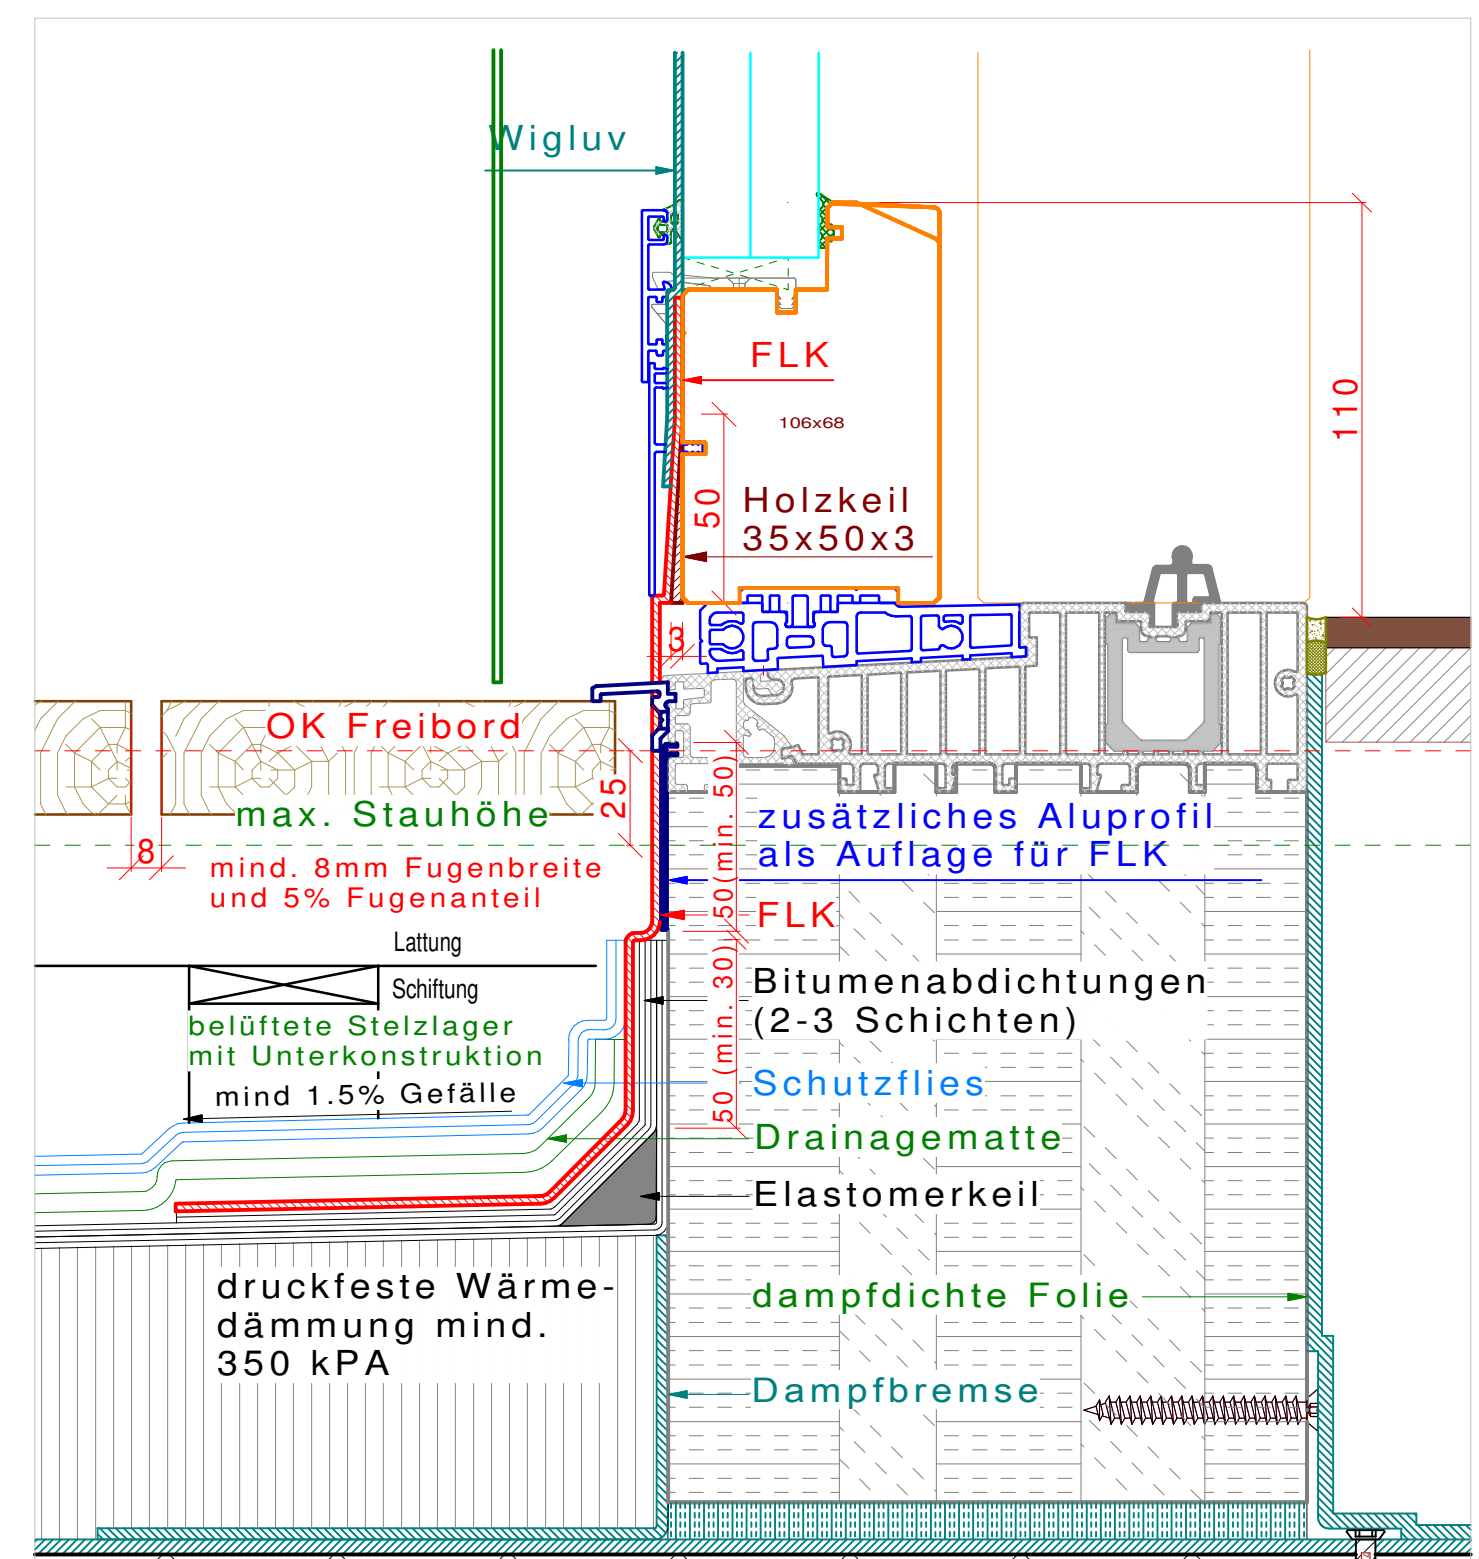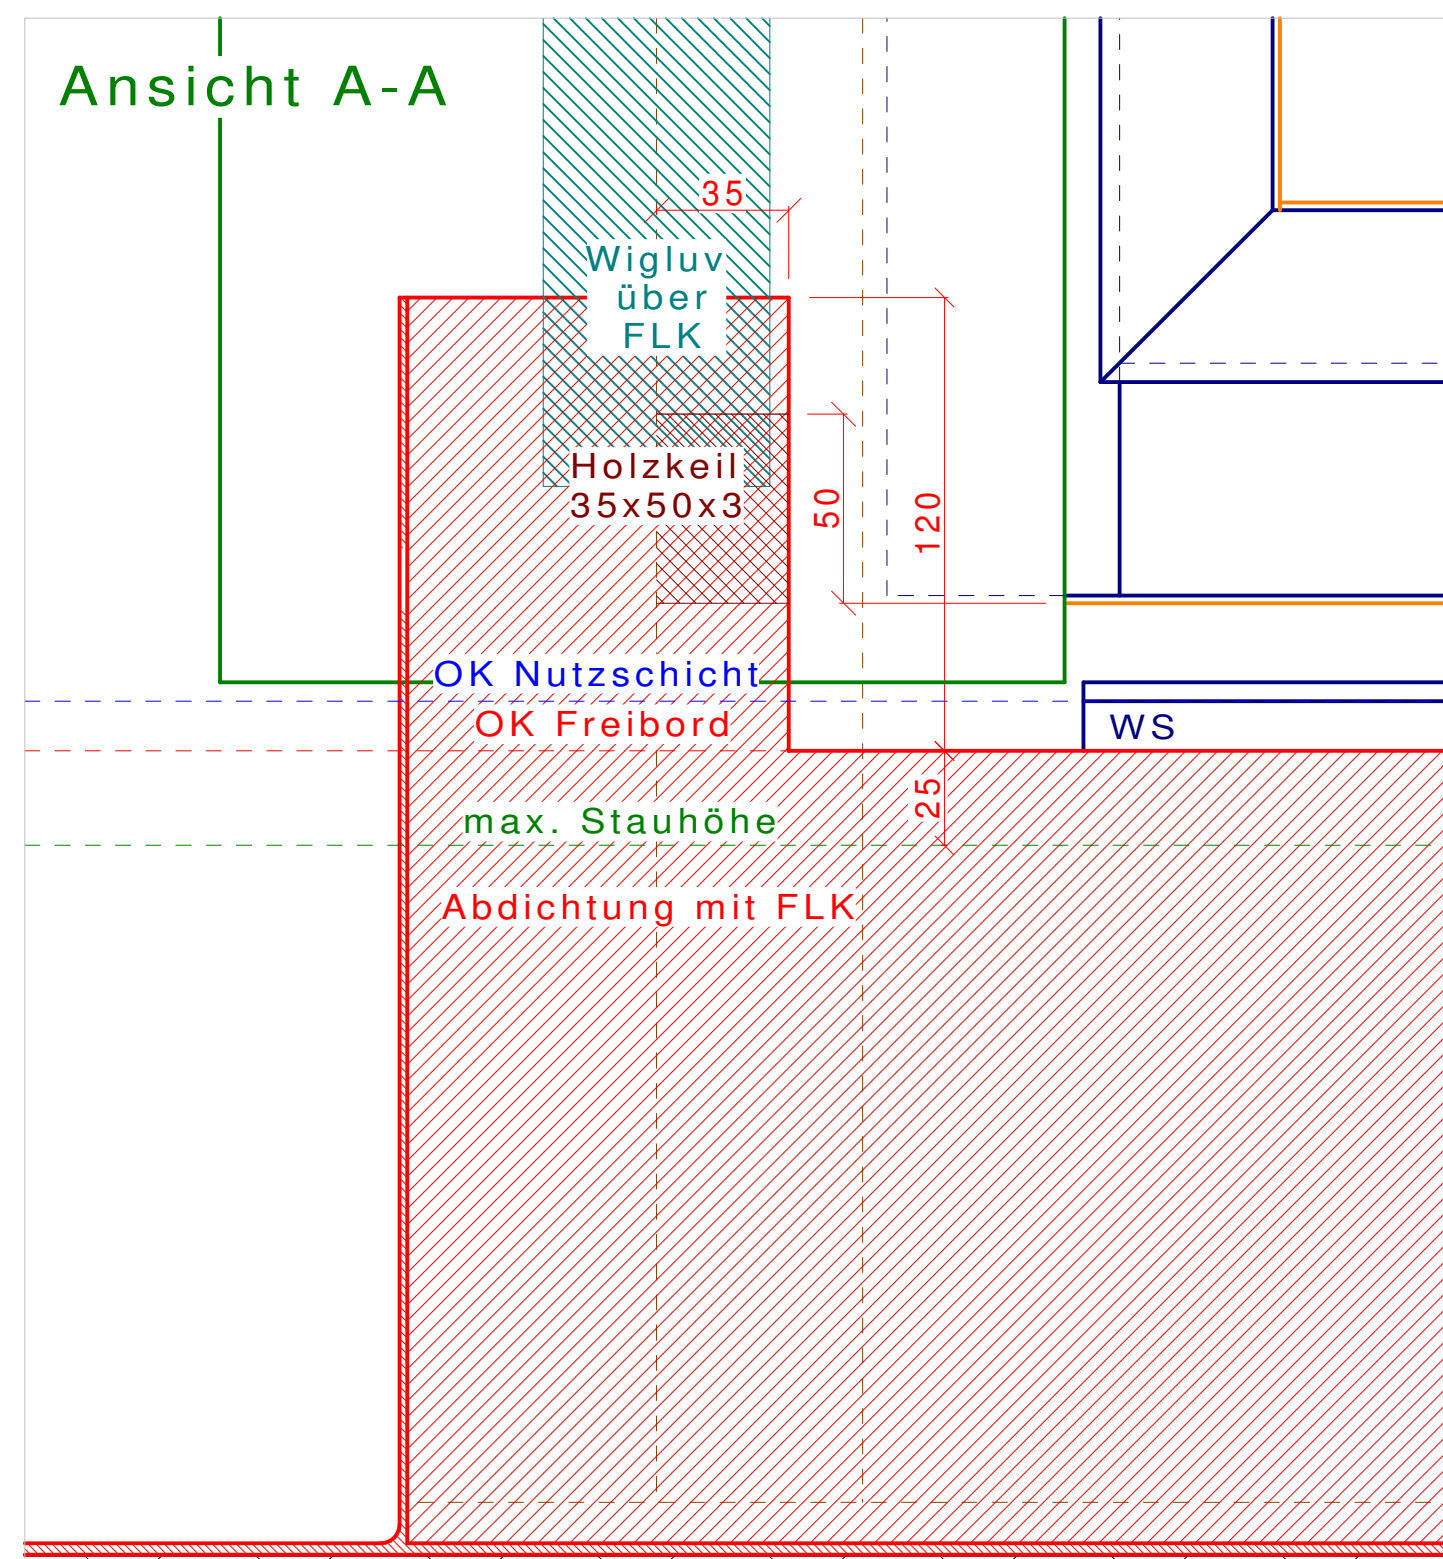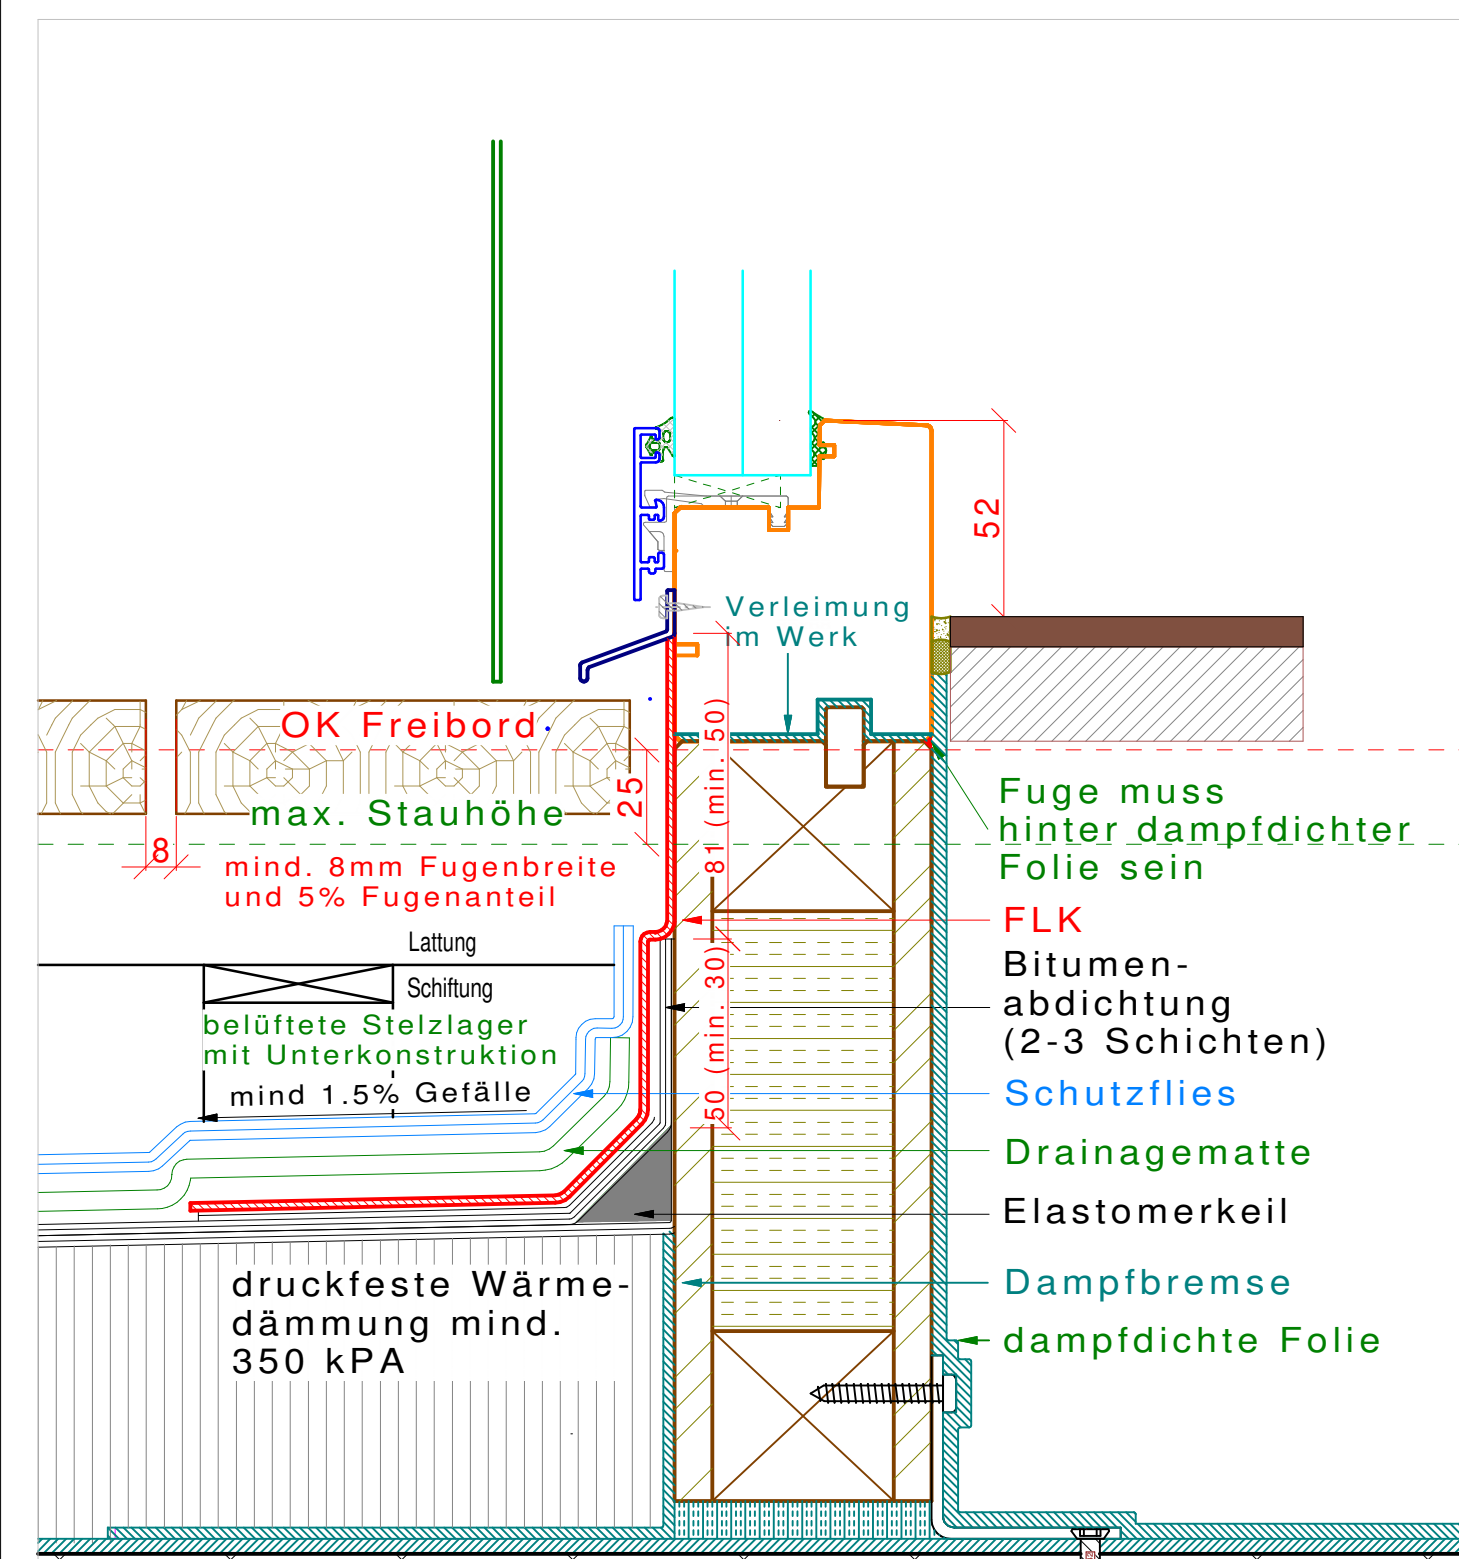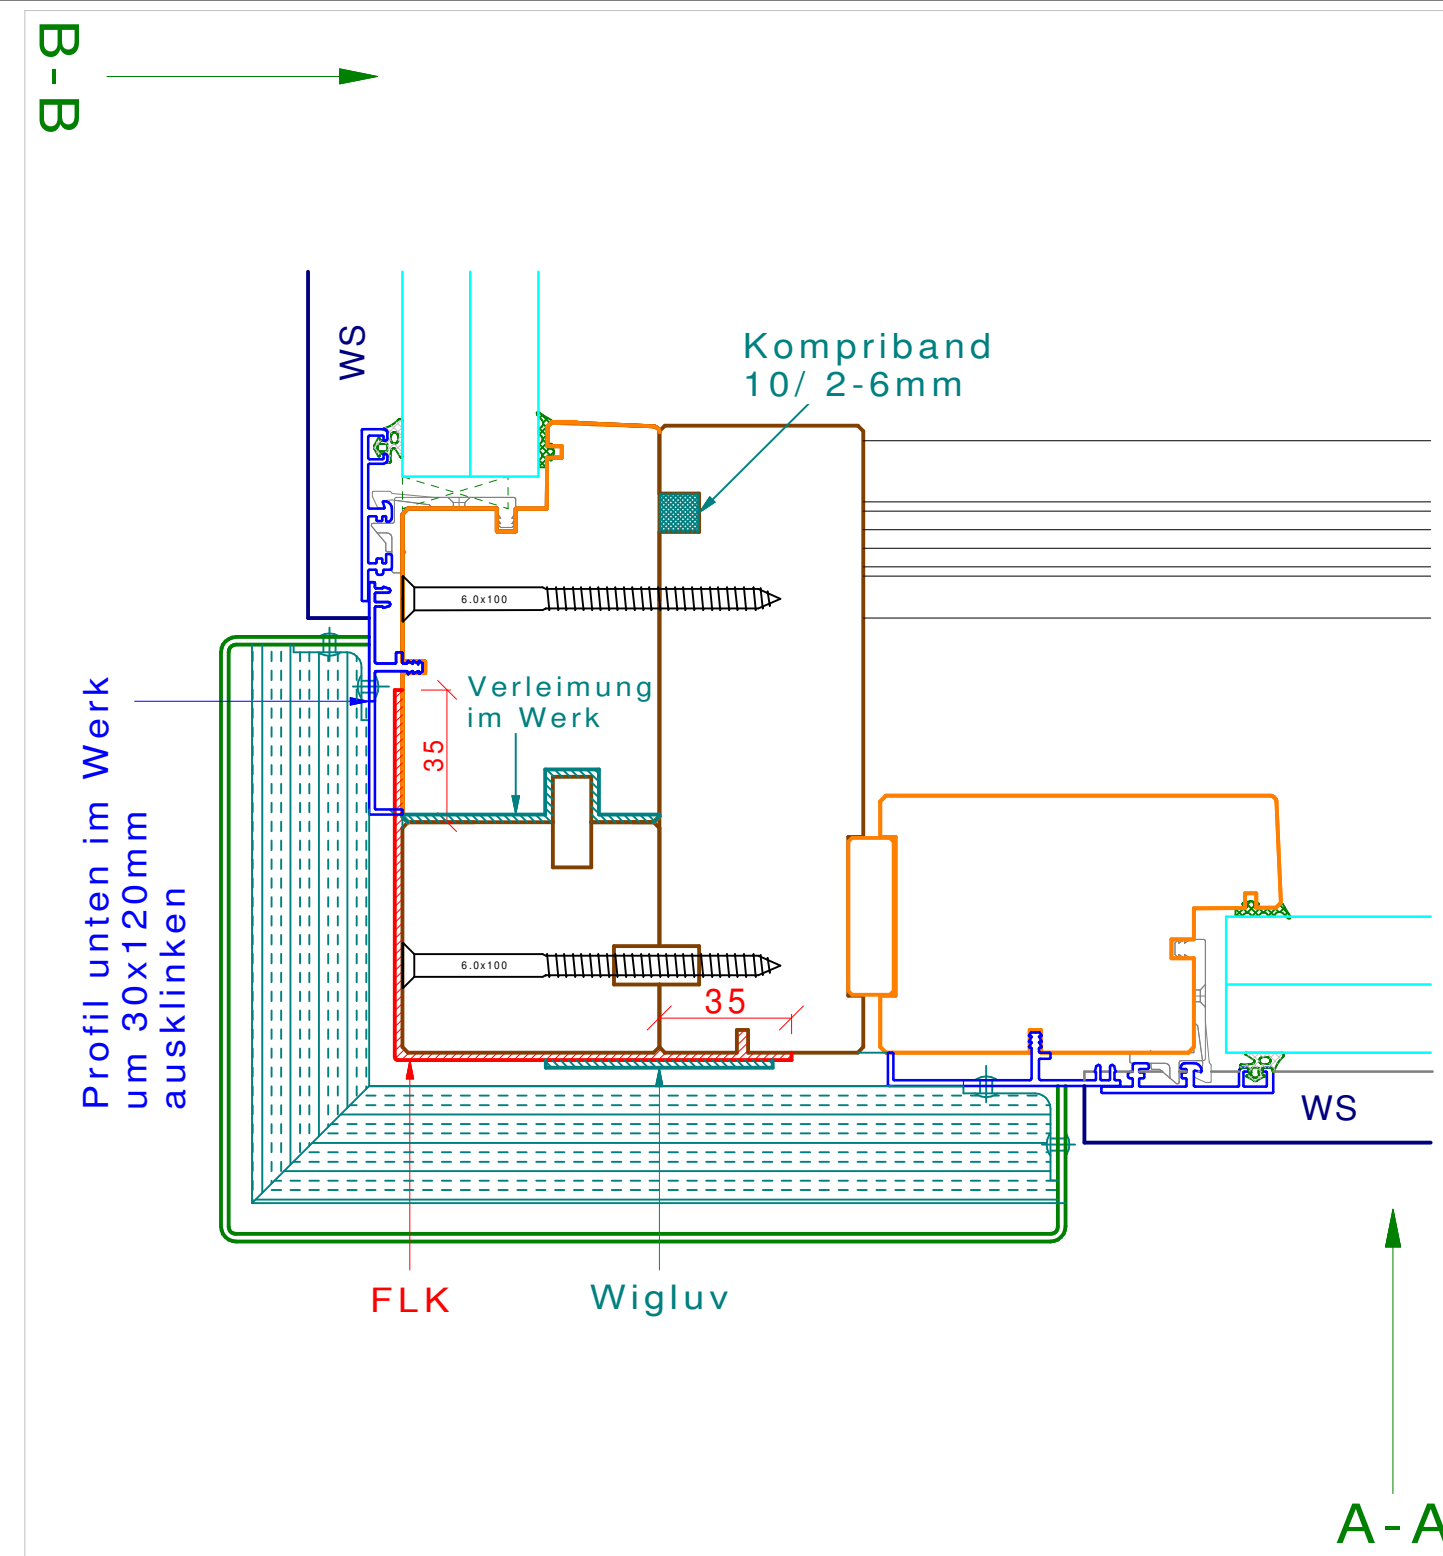
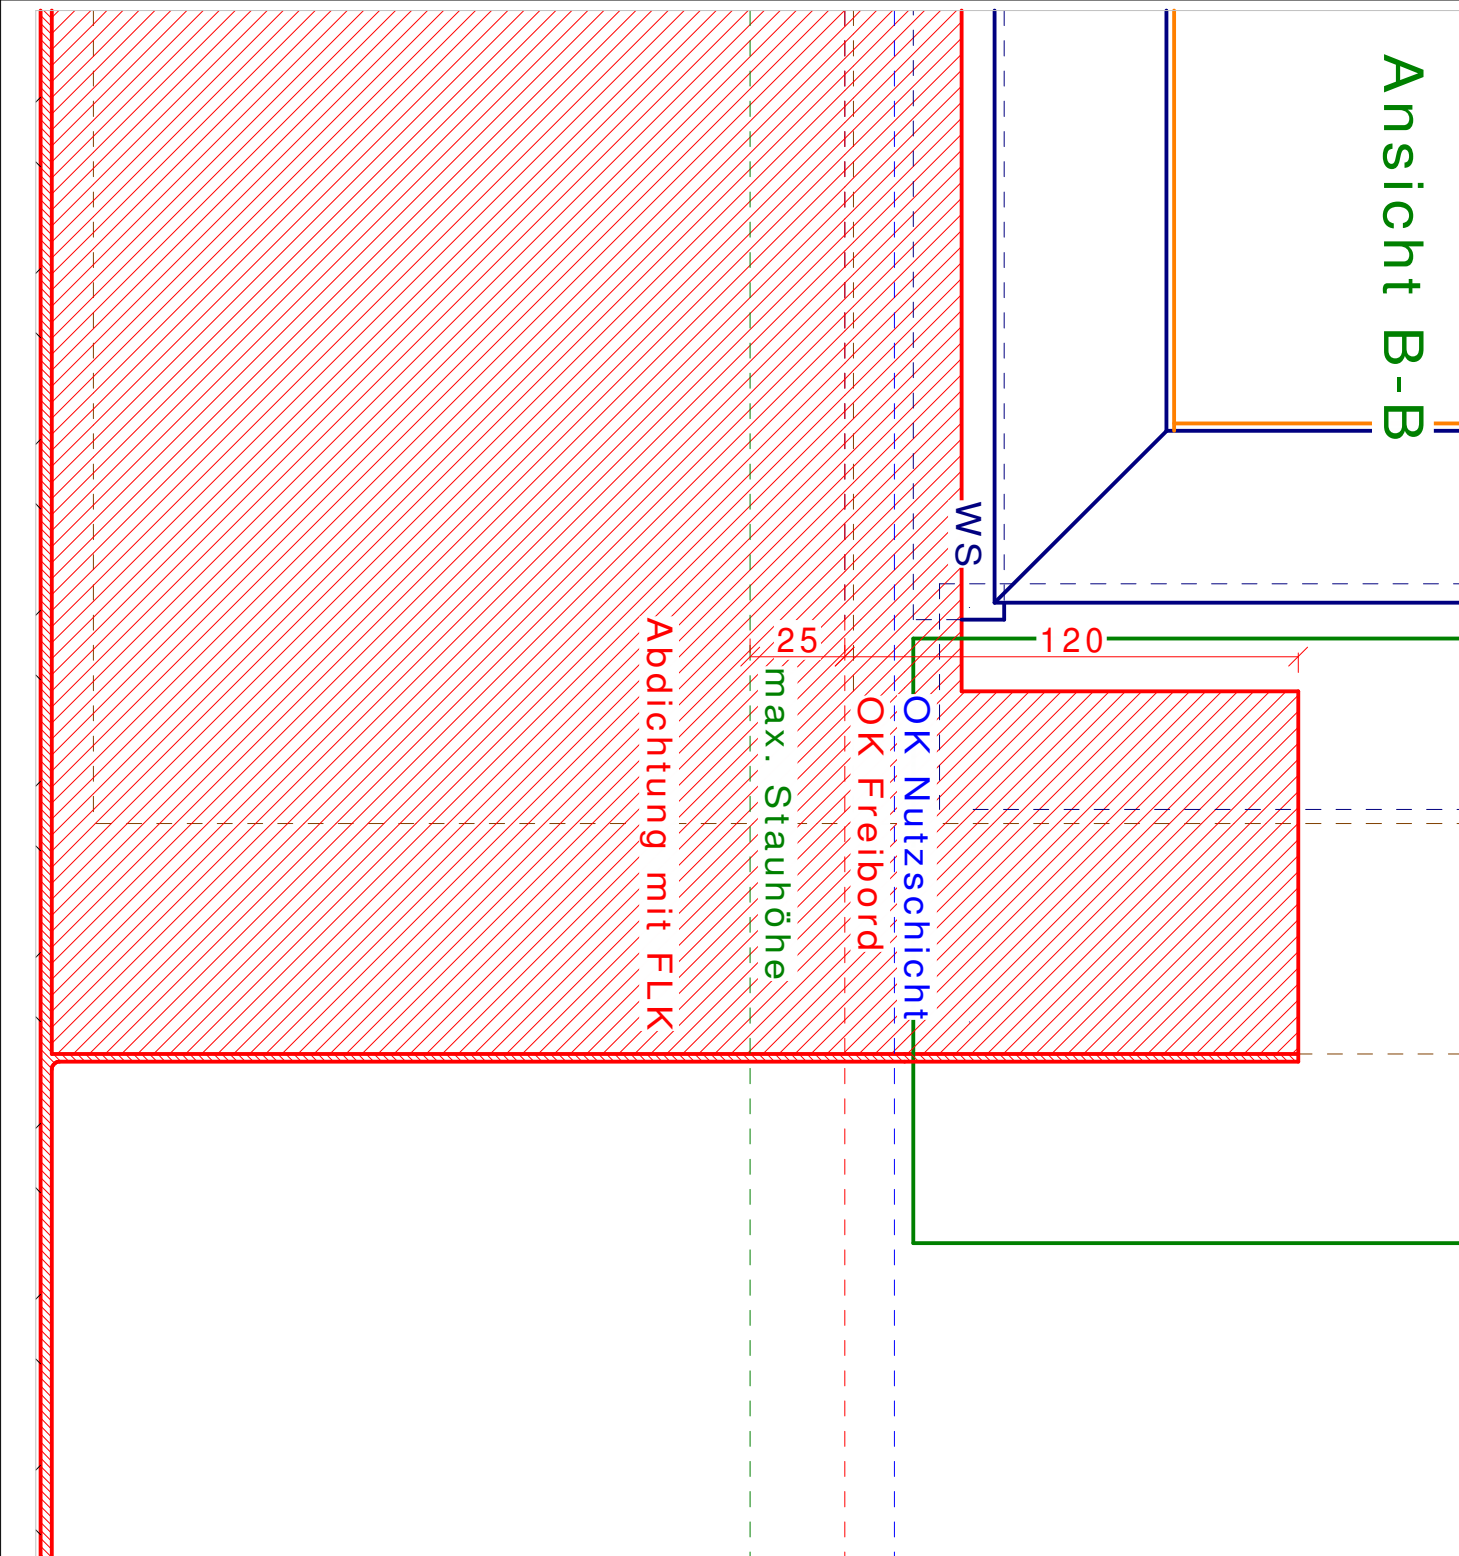


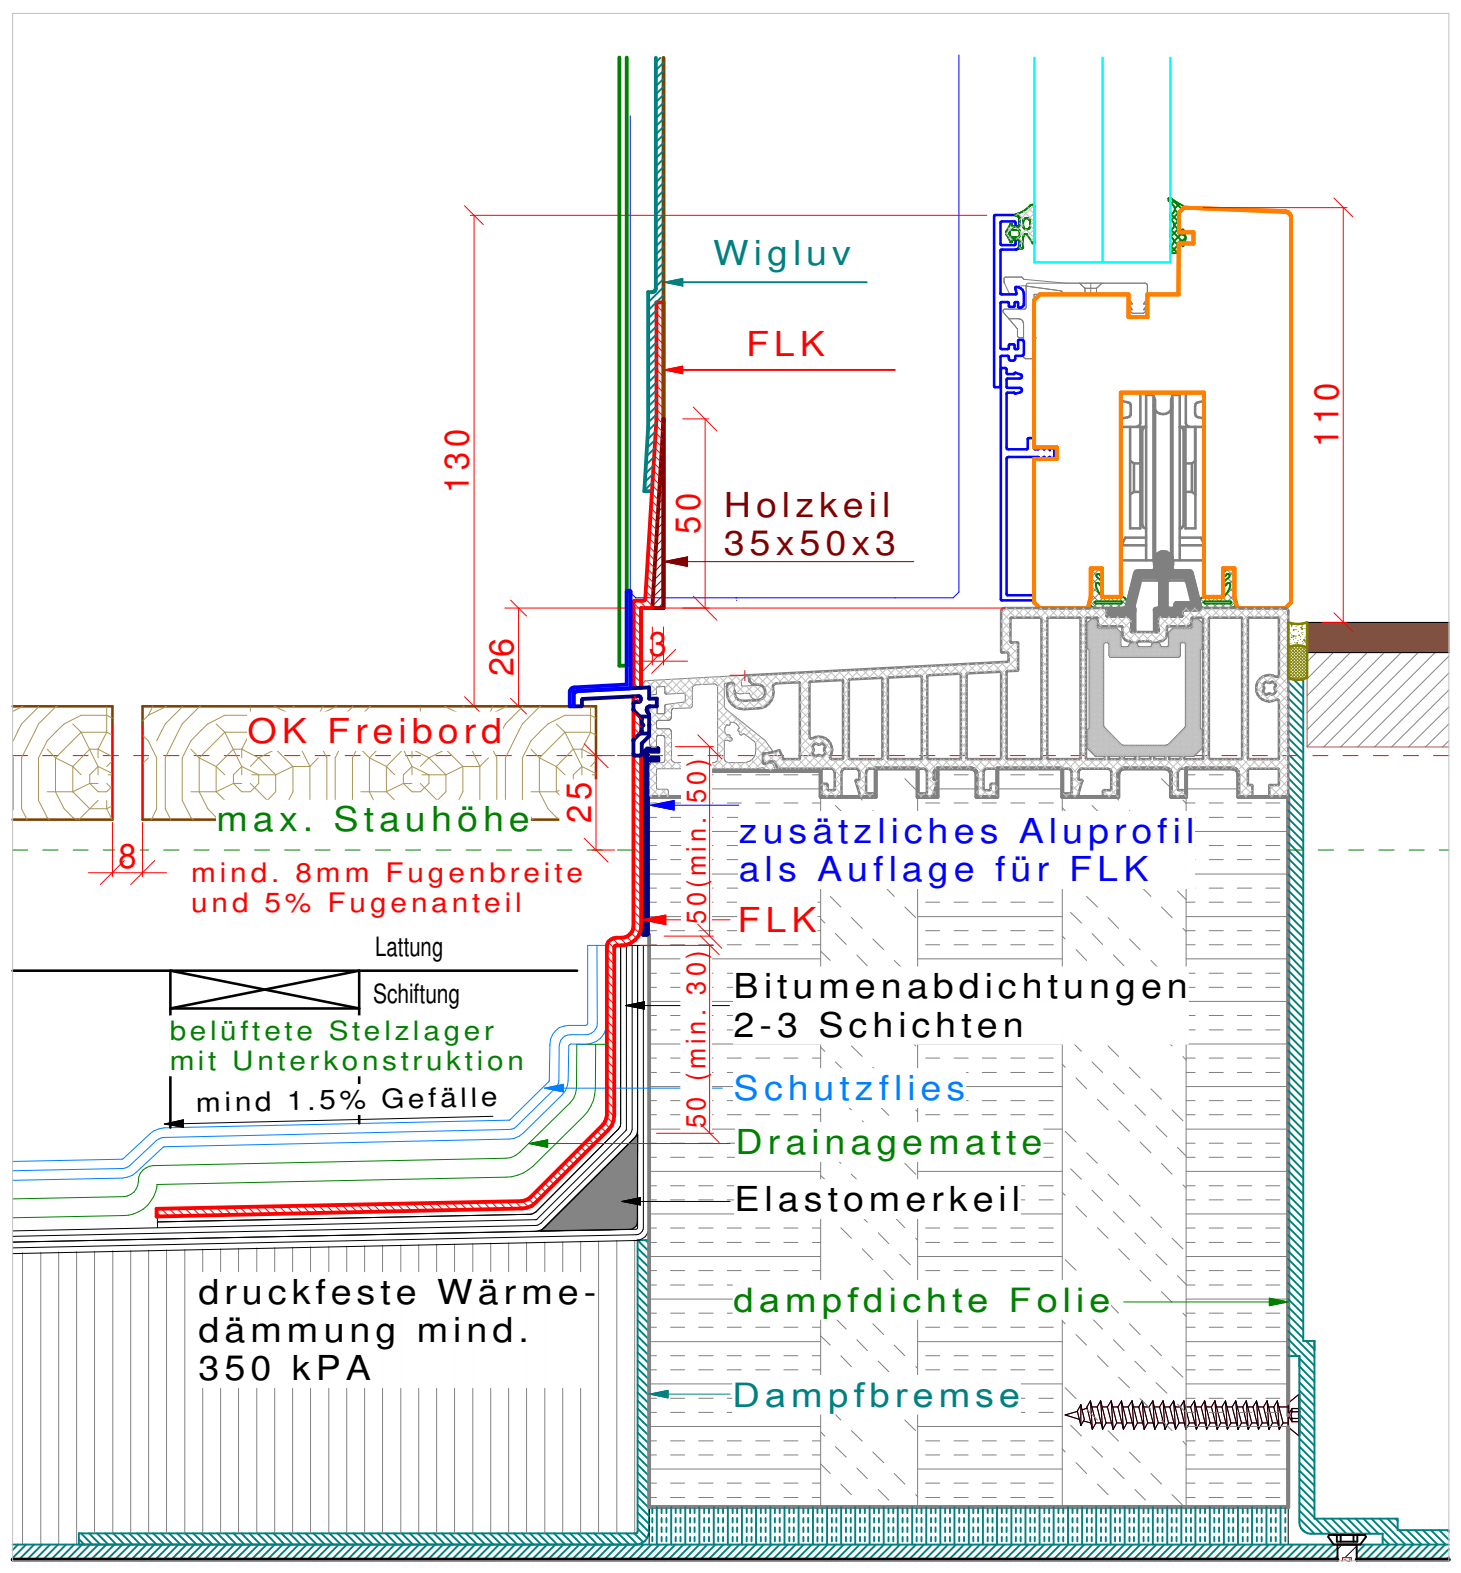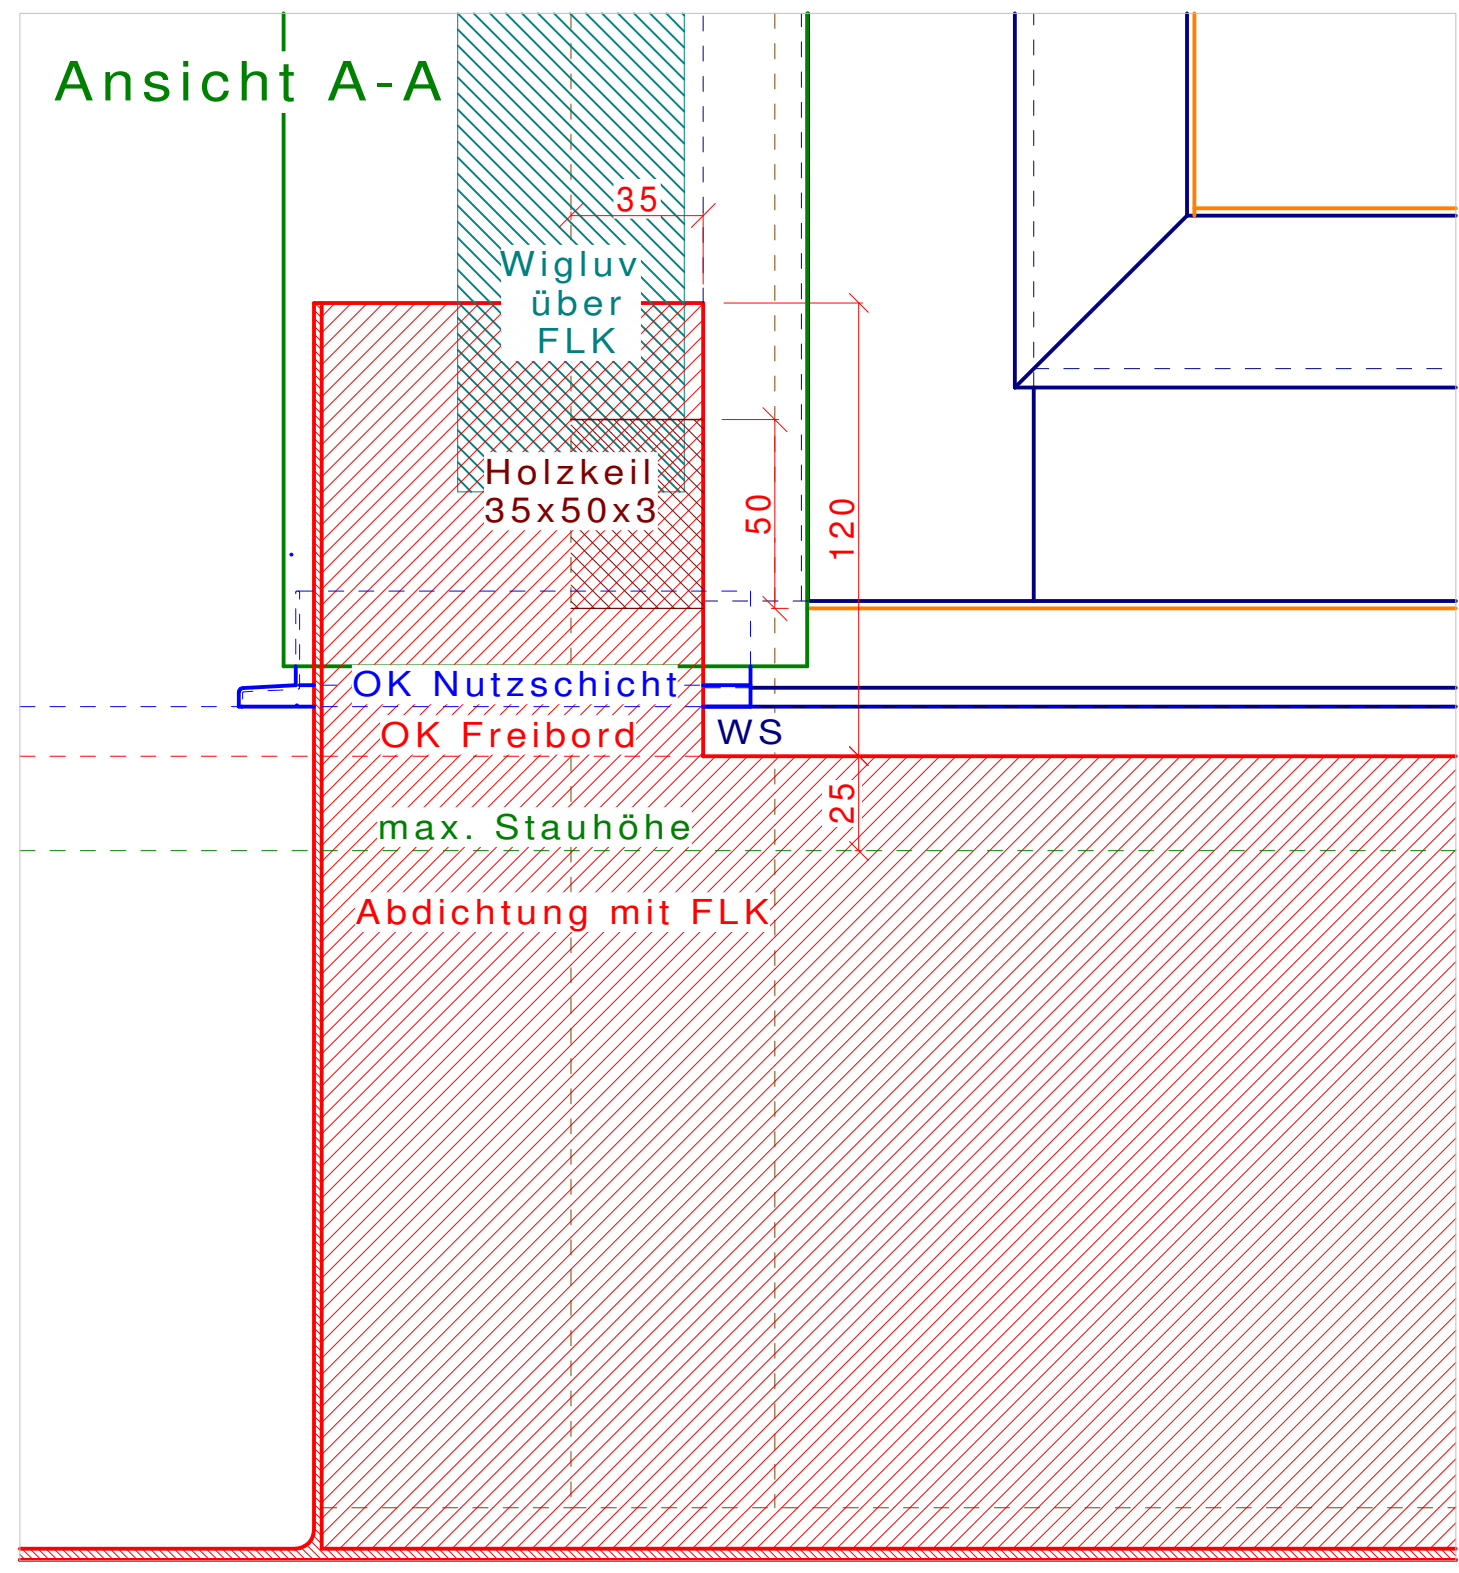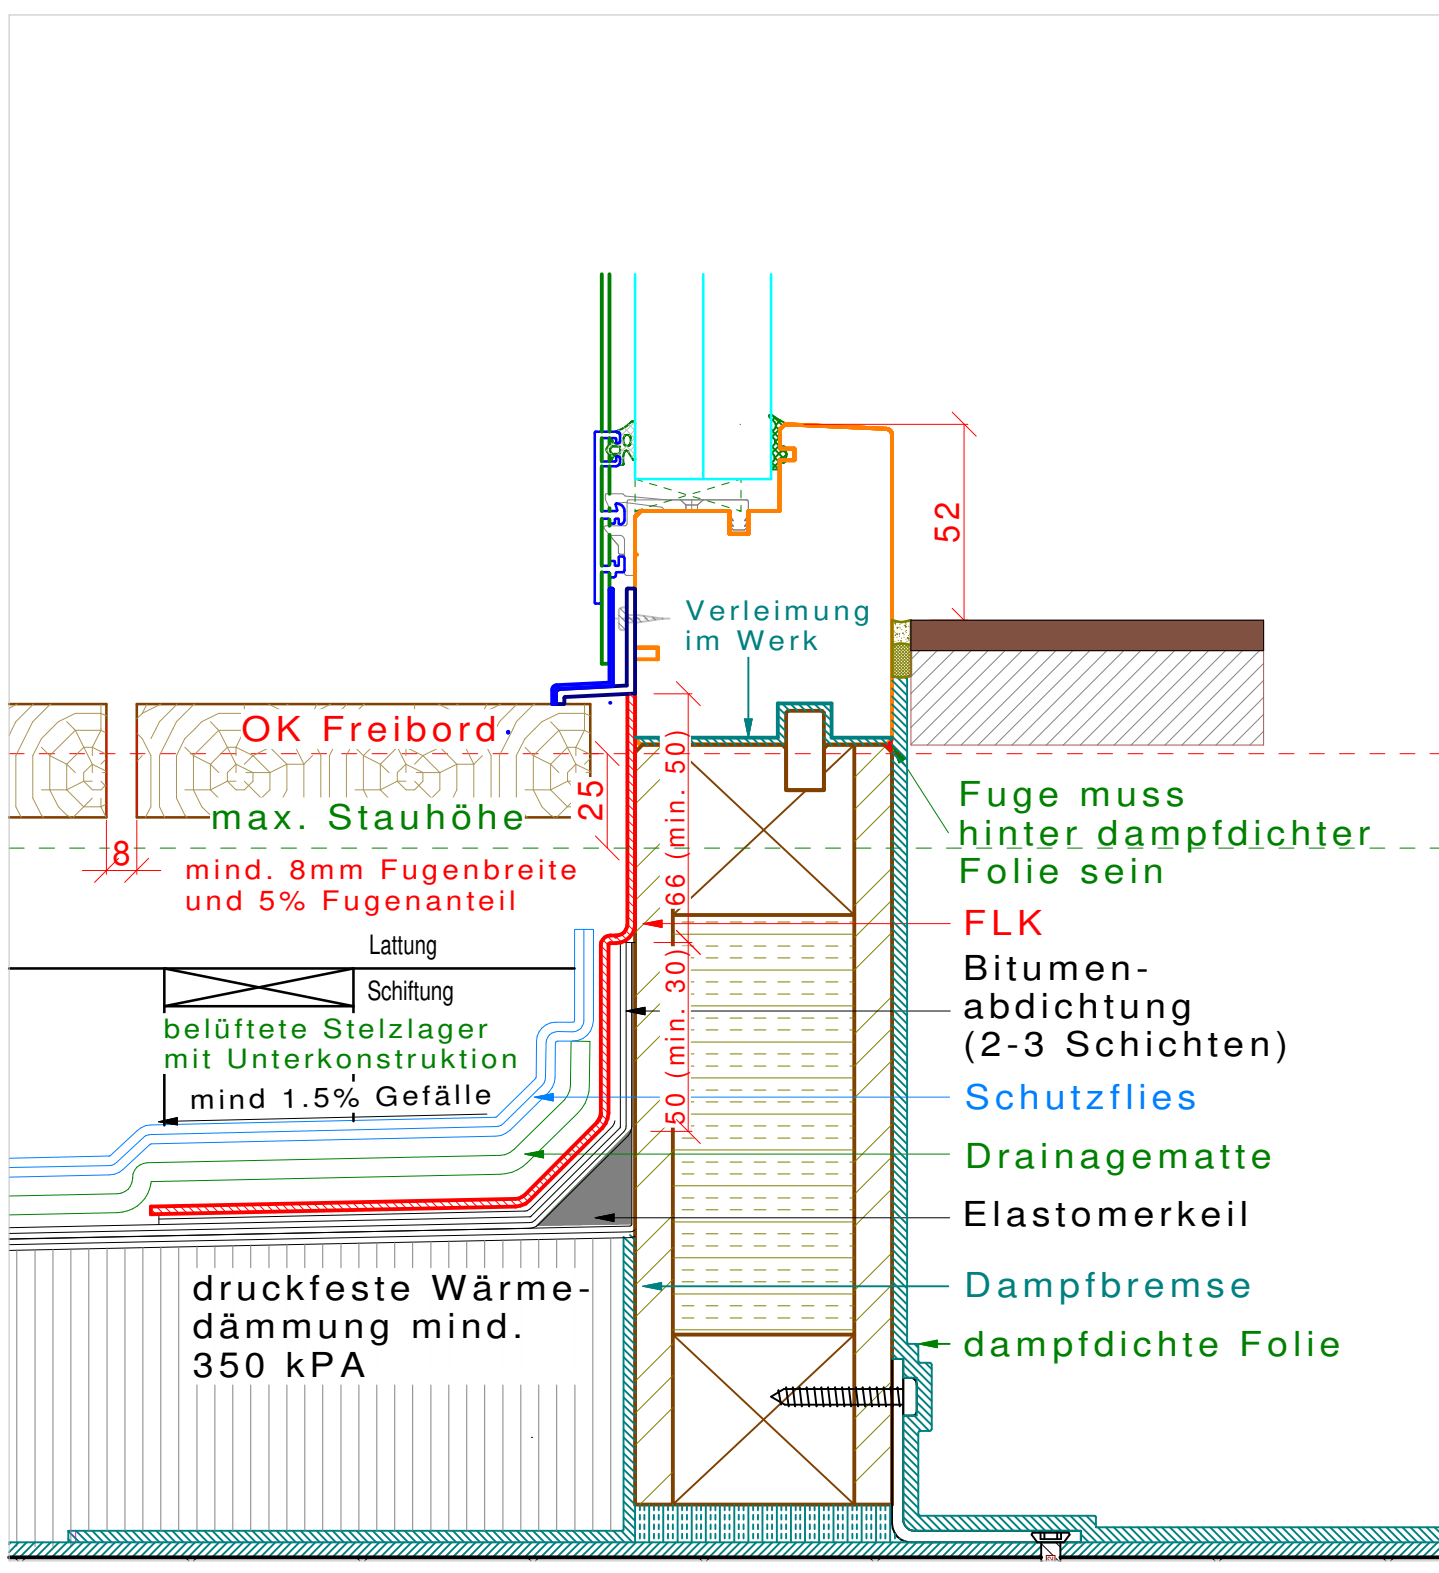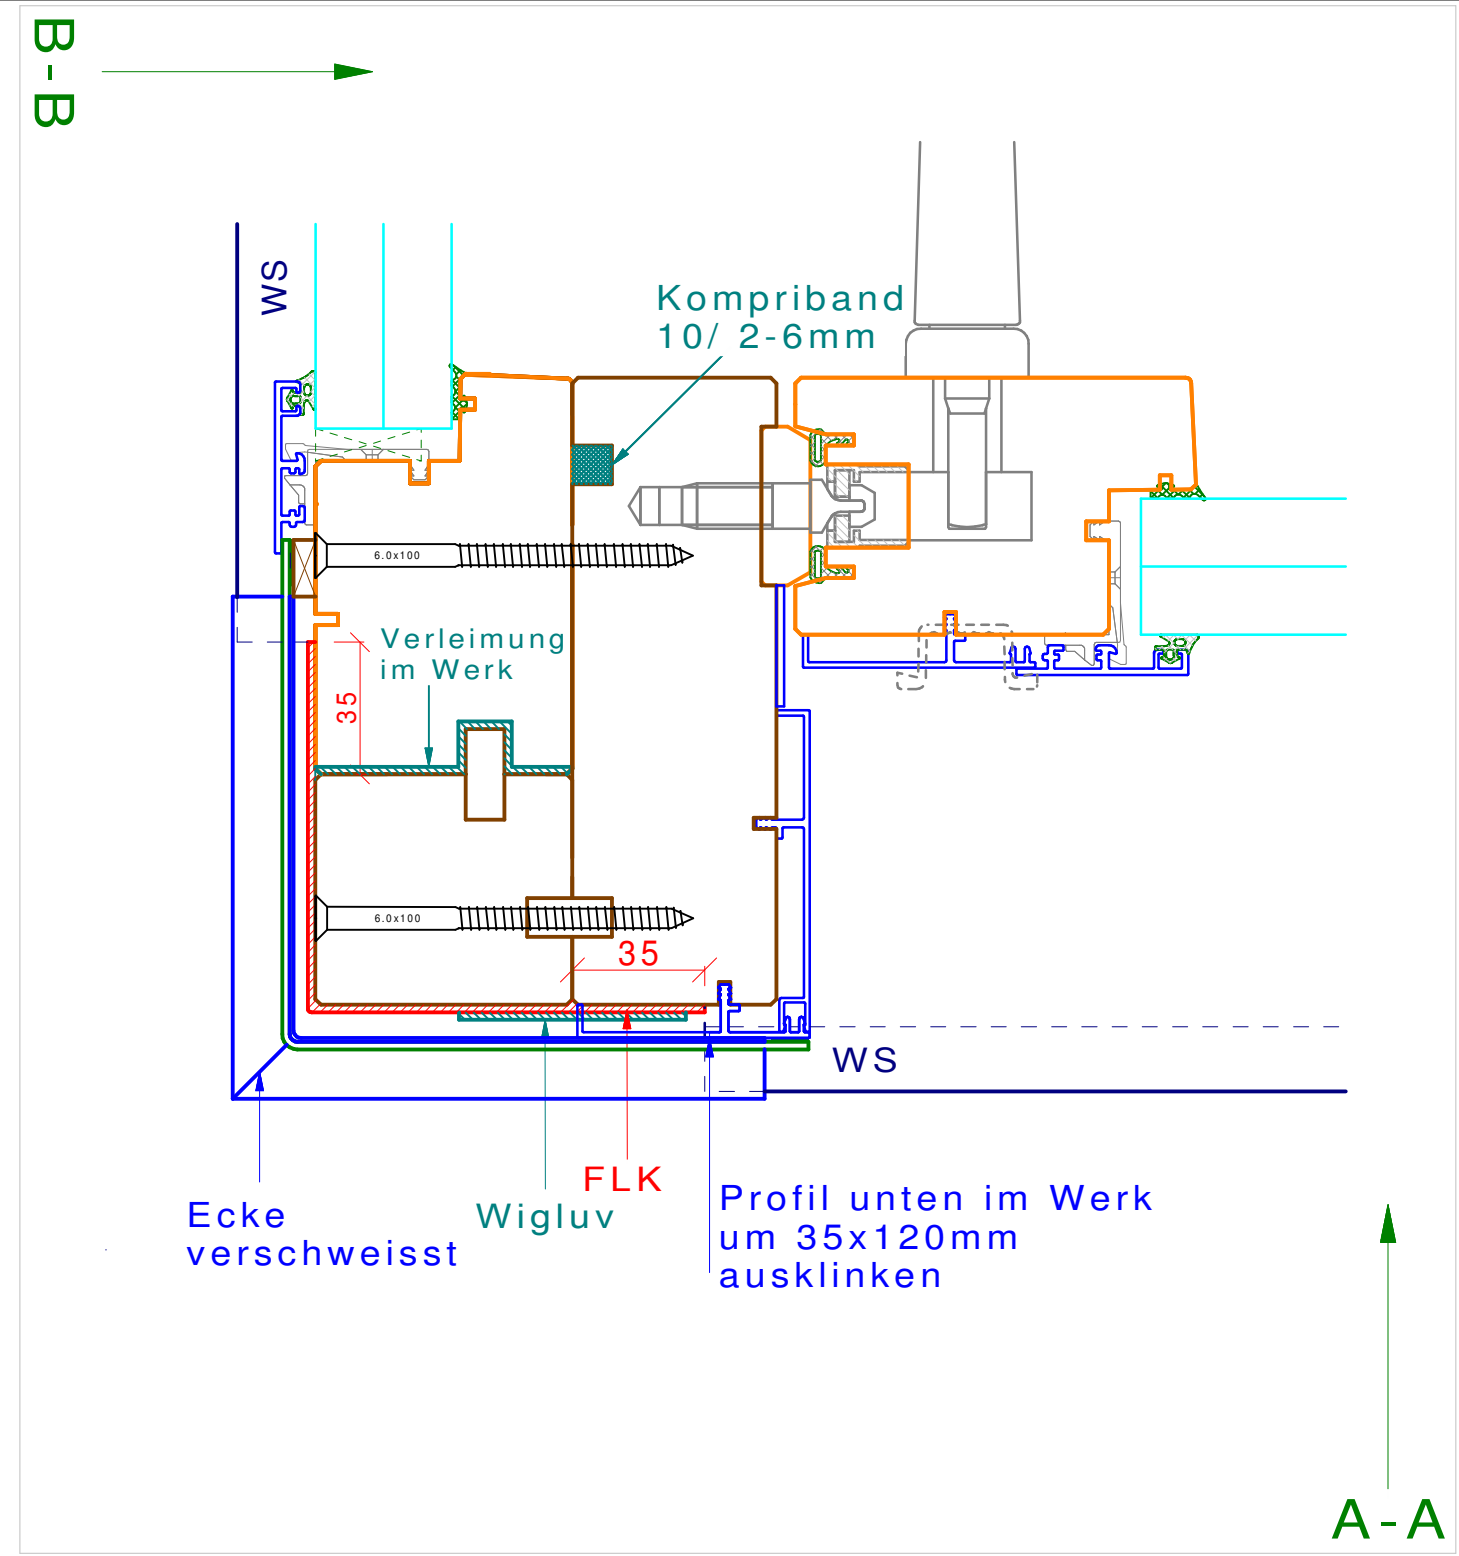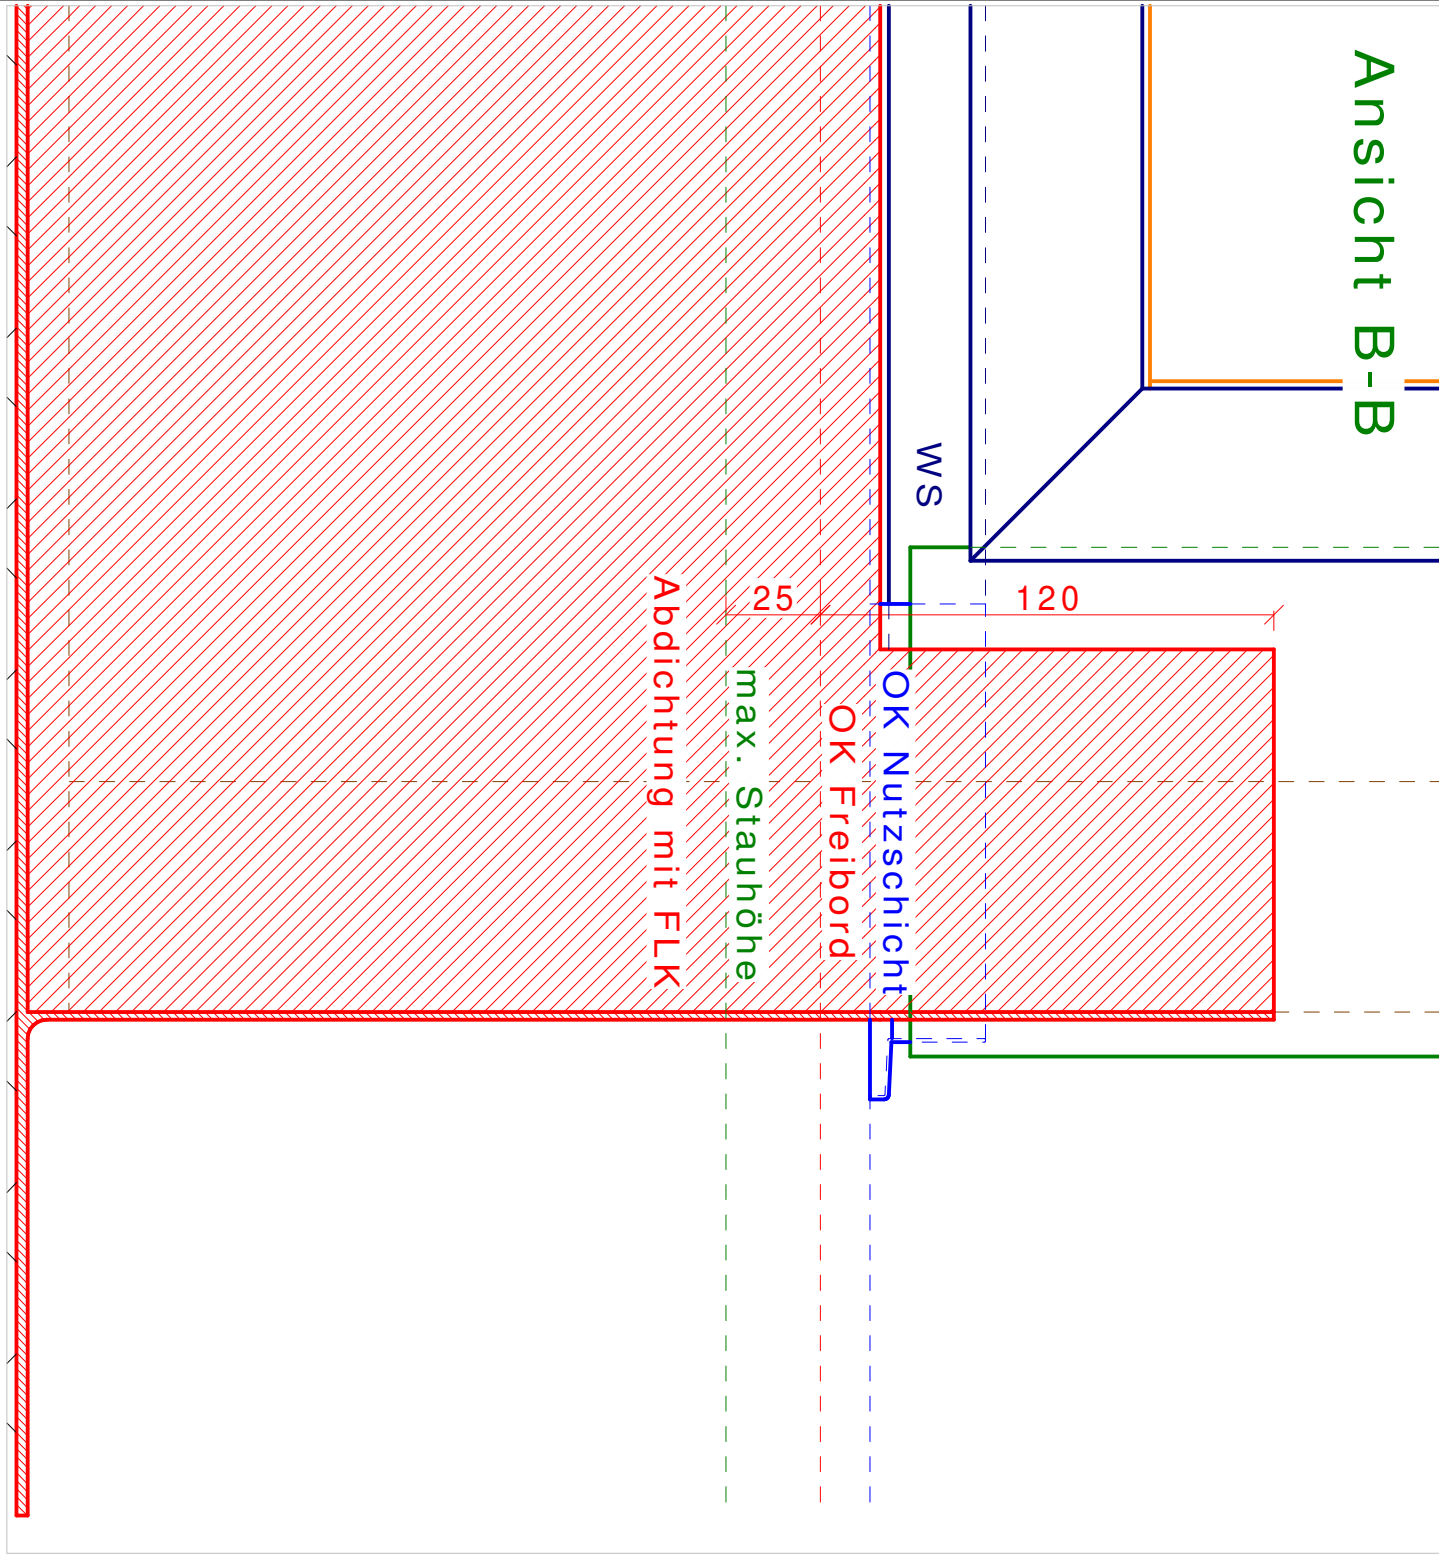


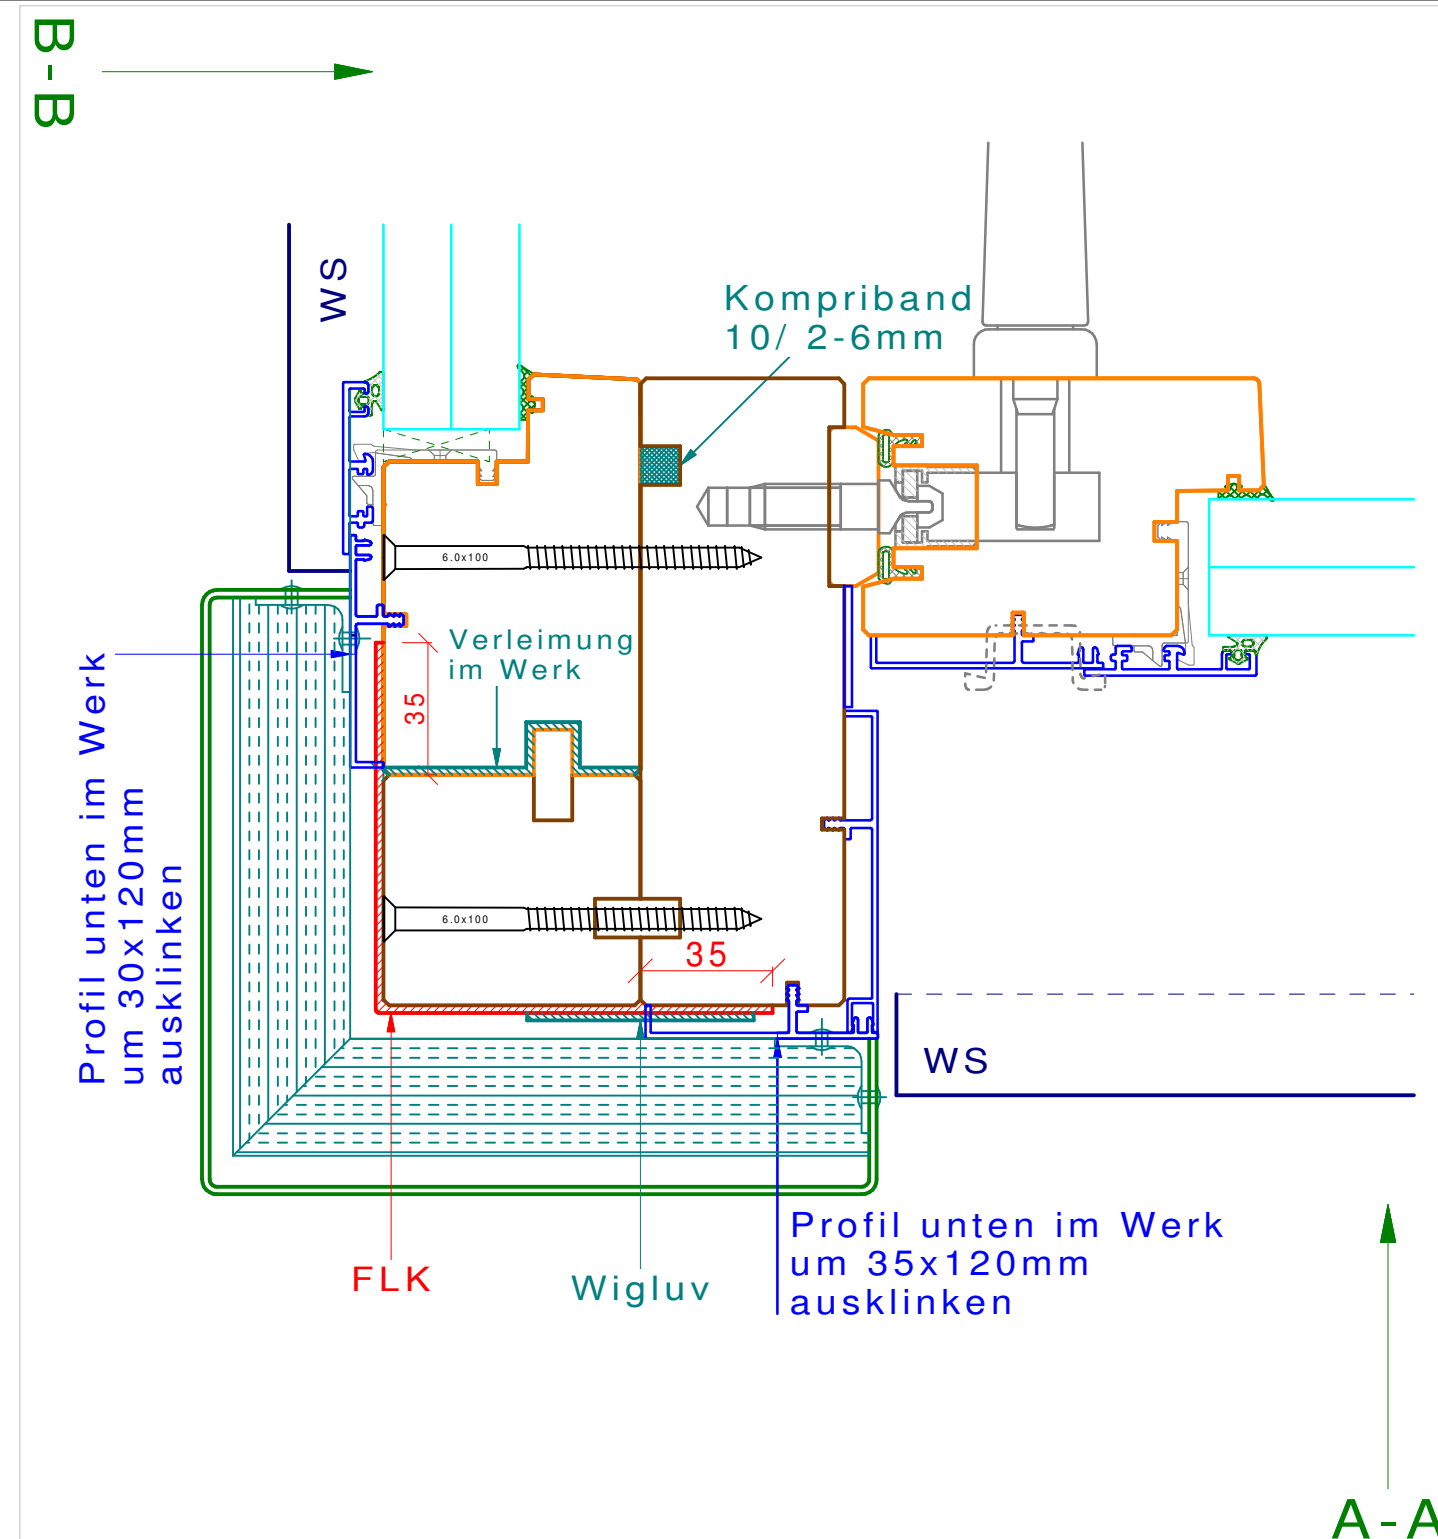
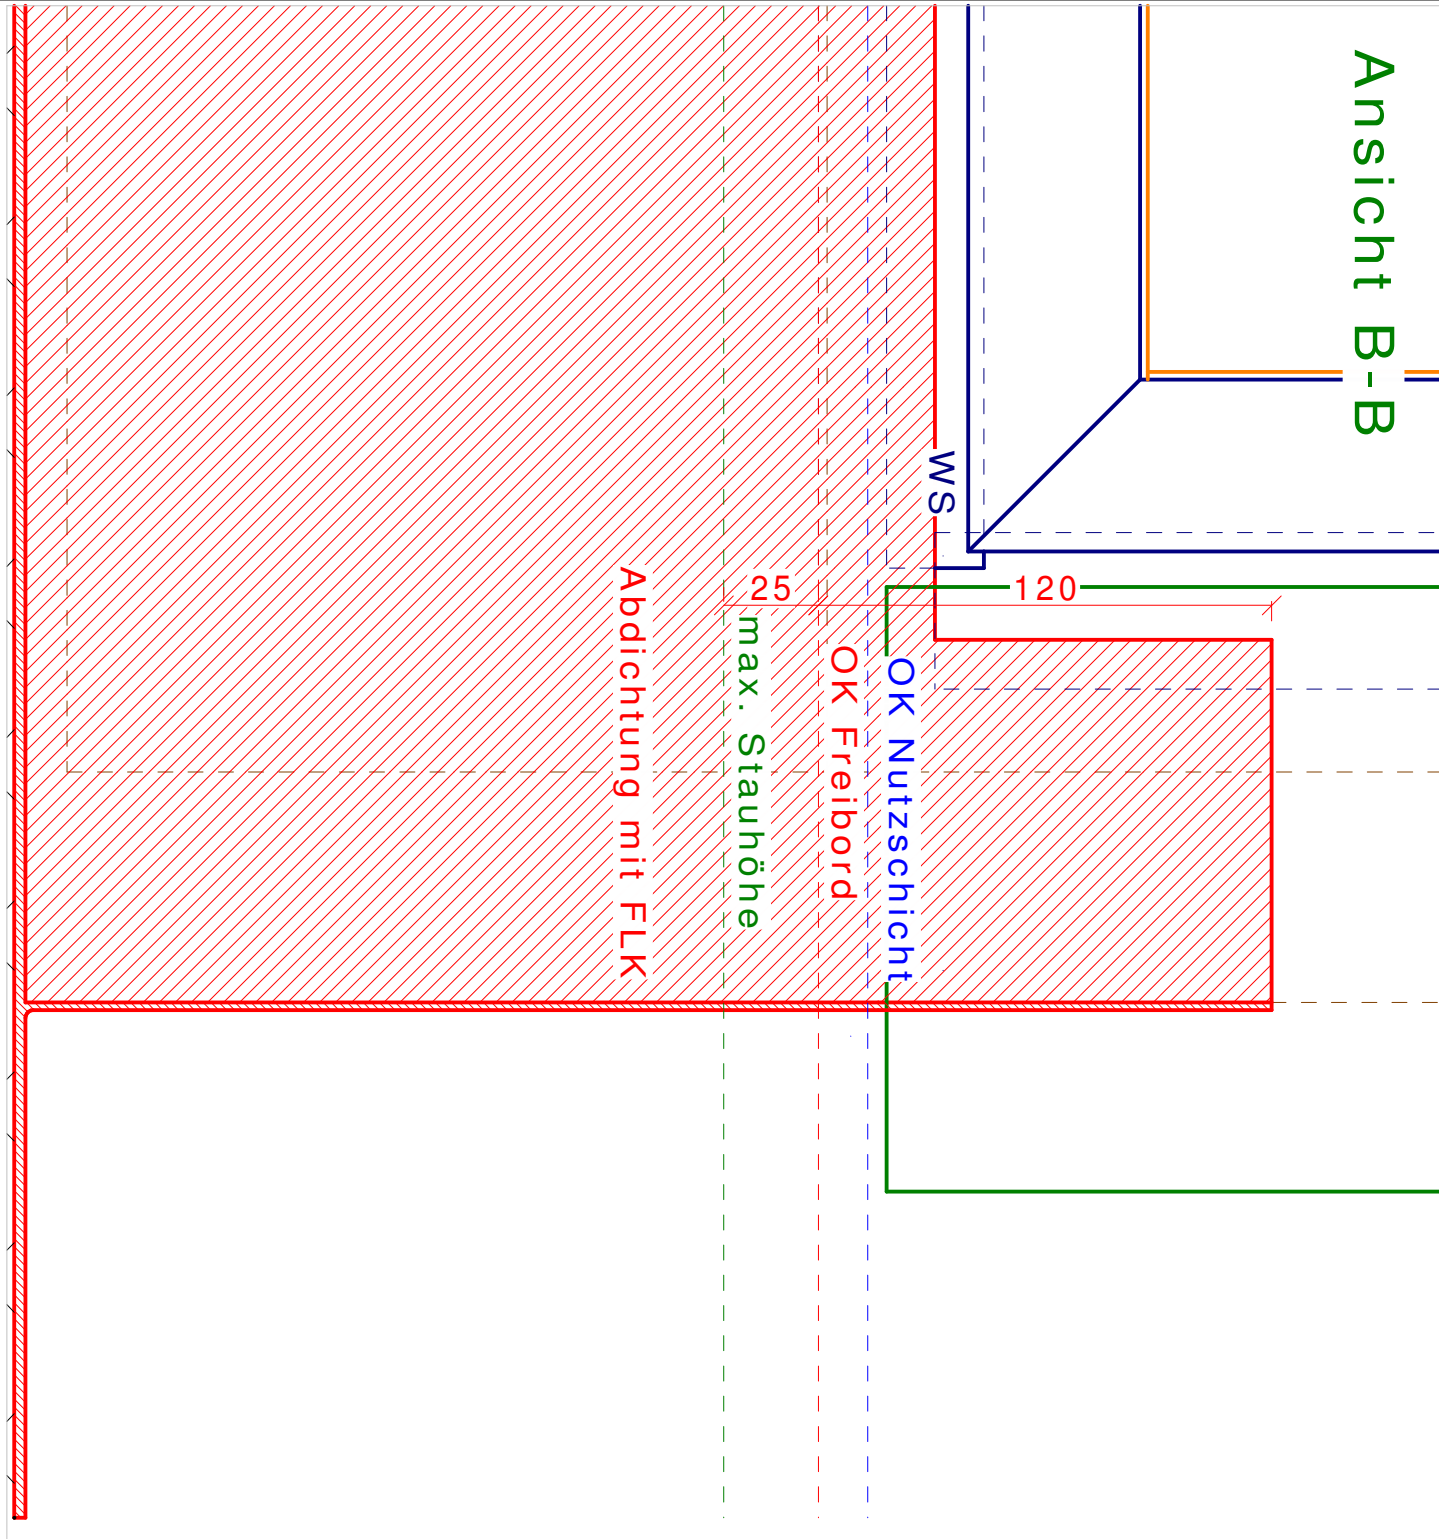




A-A

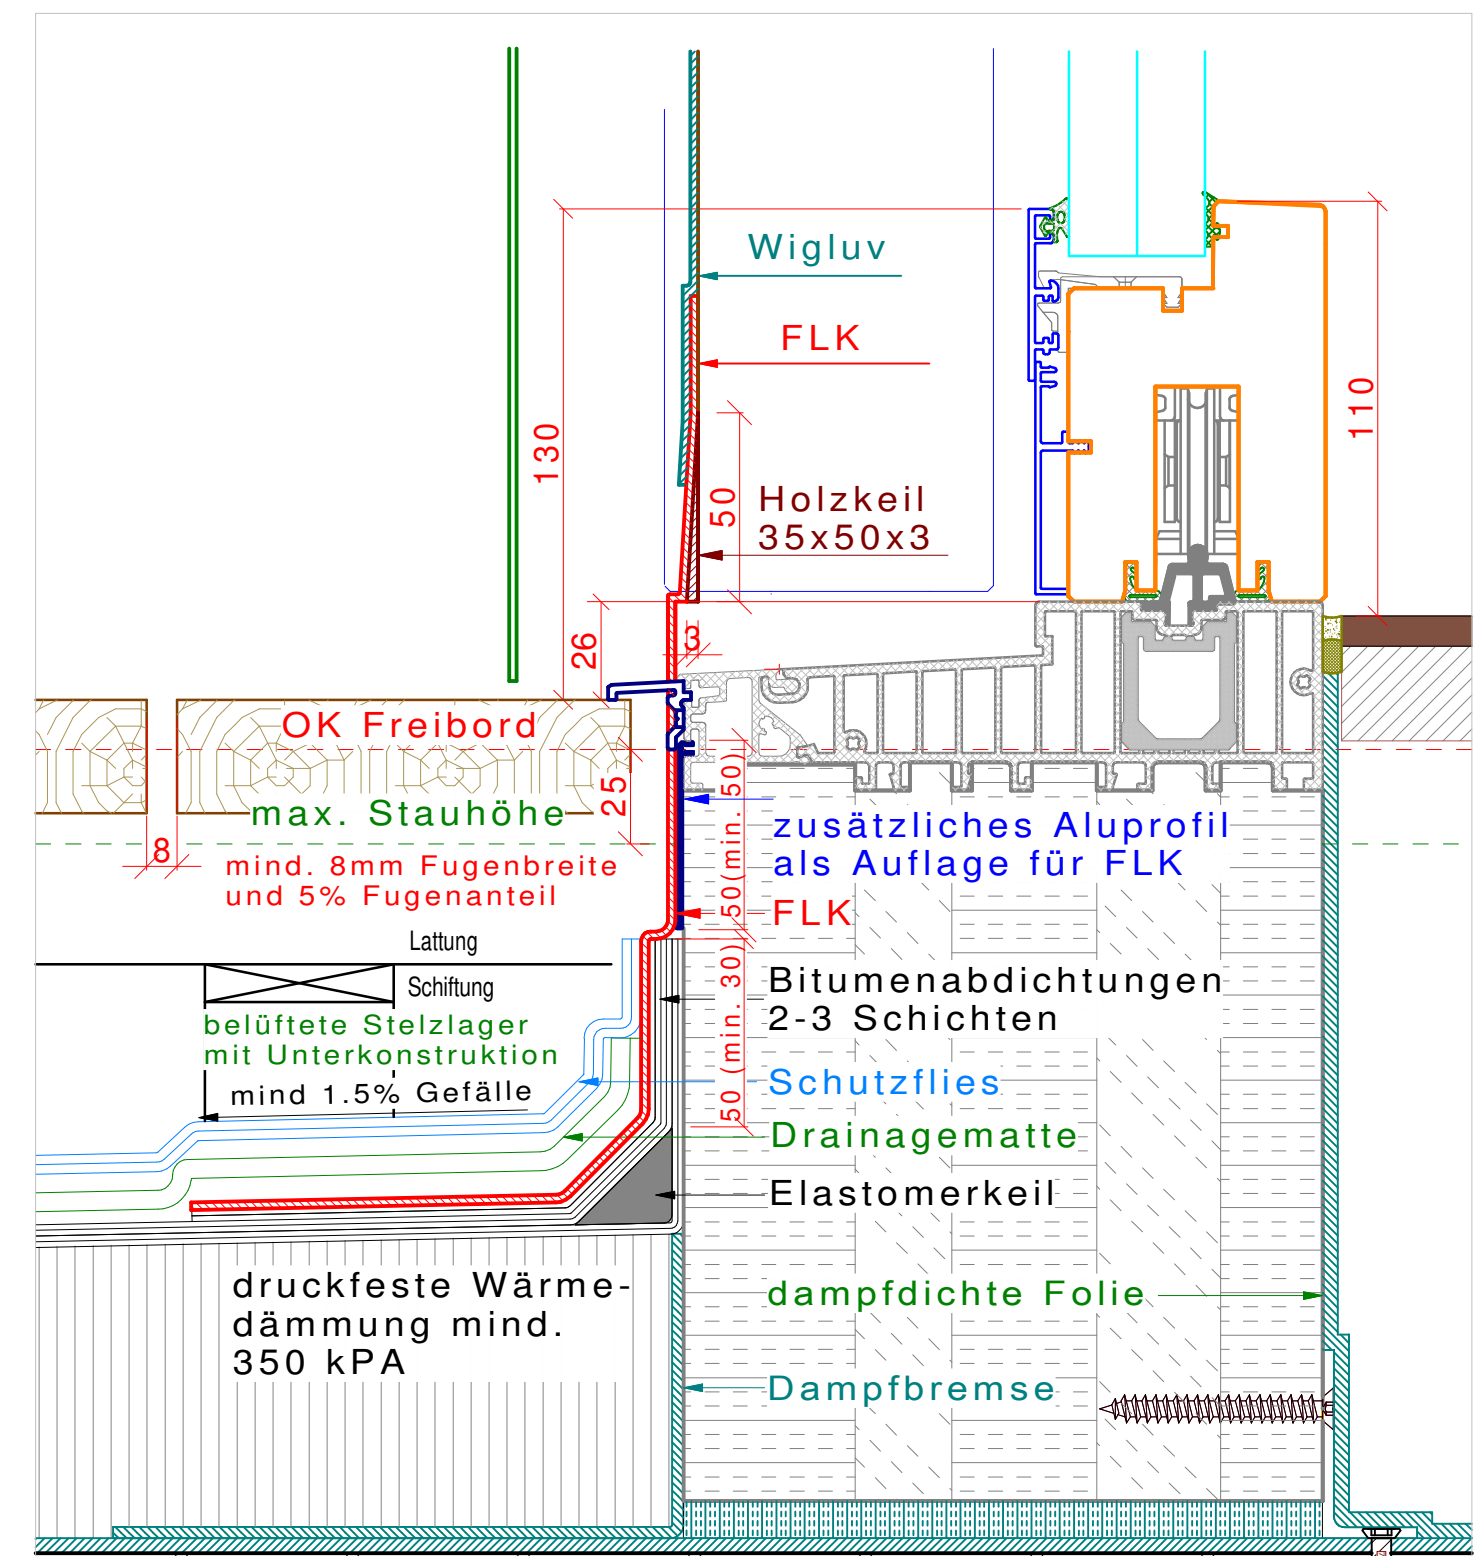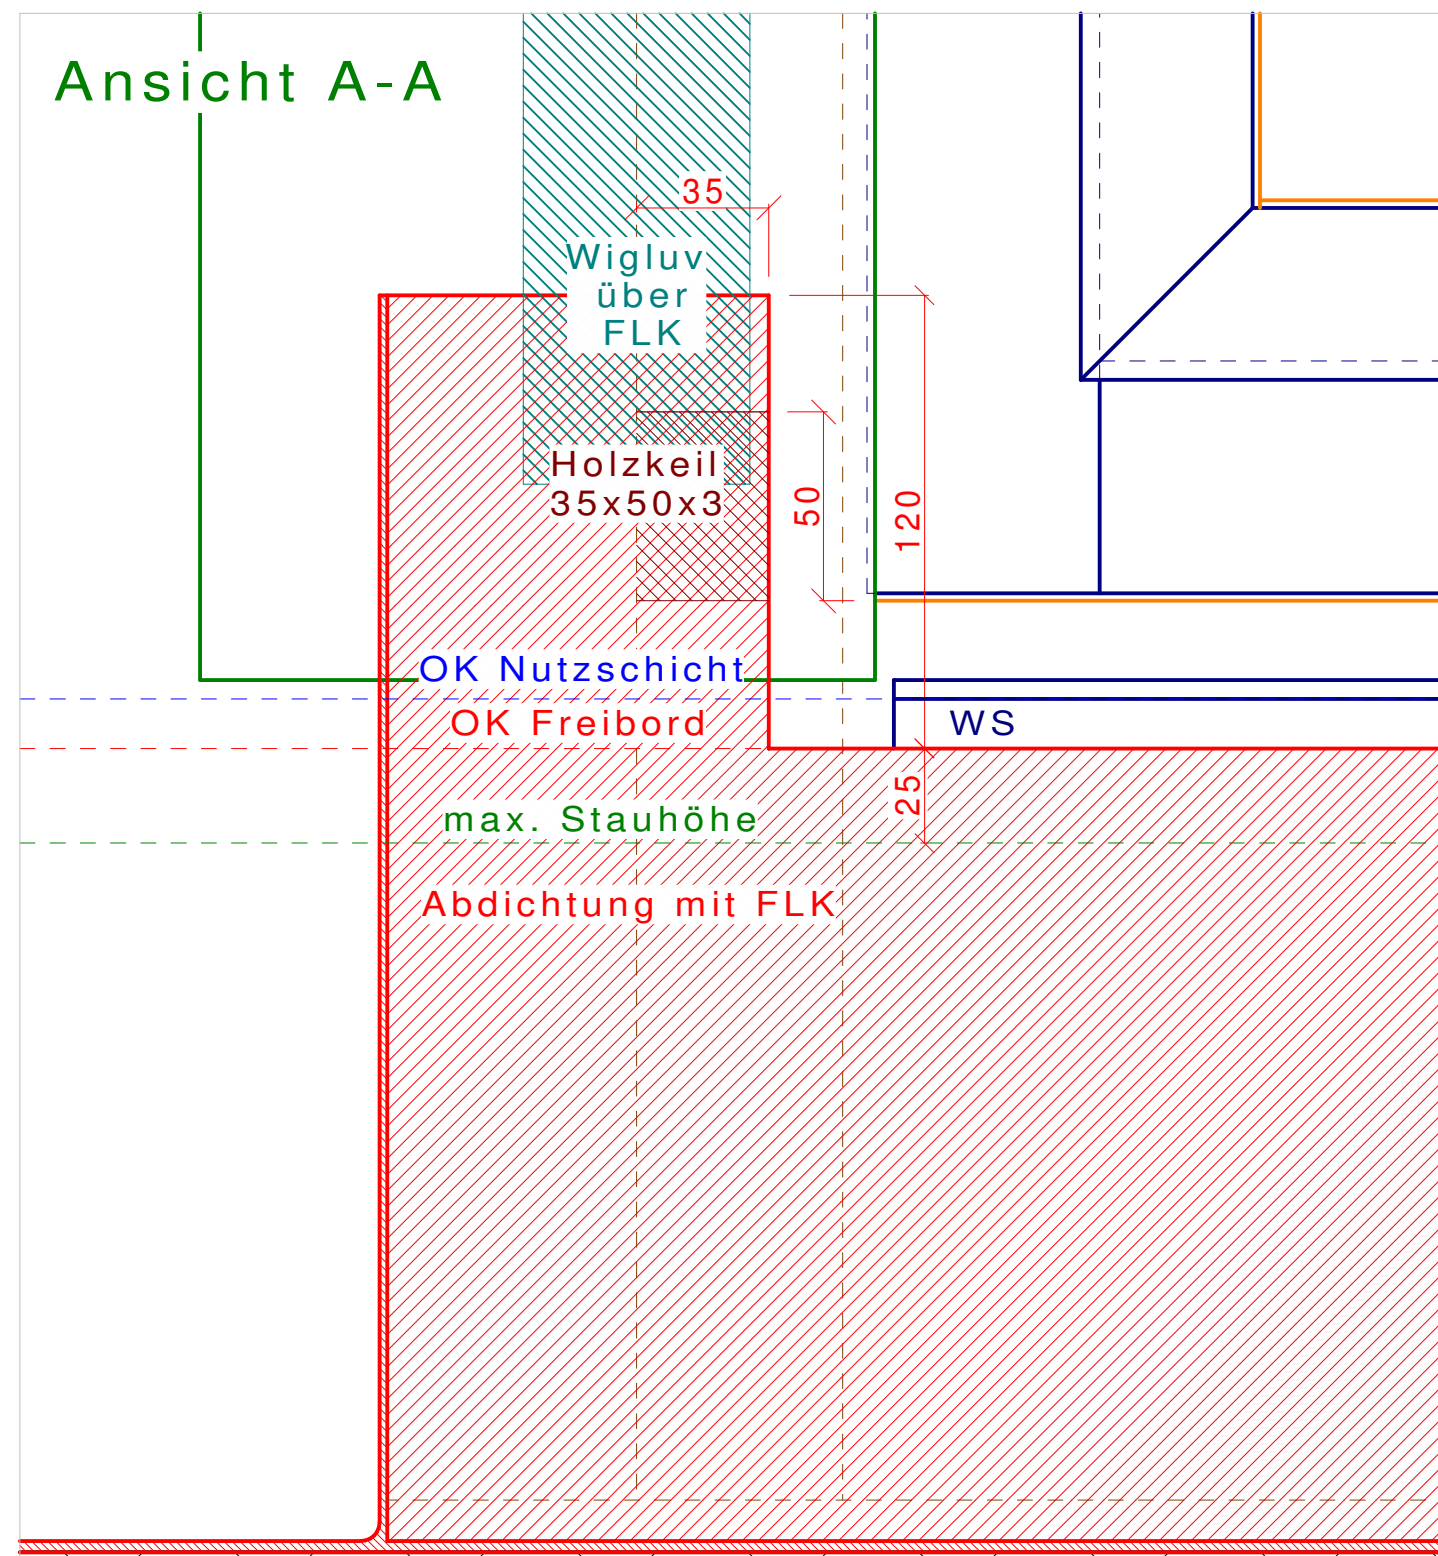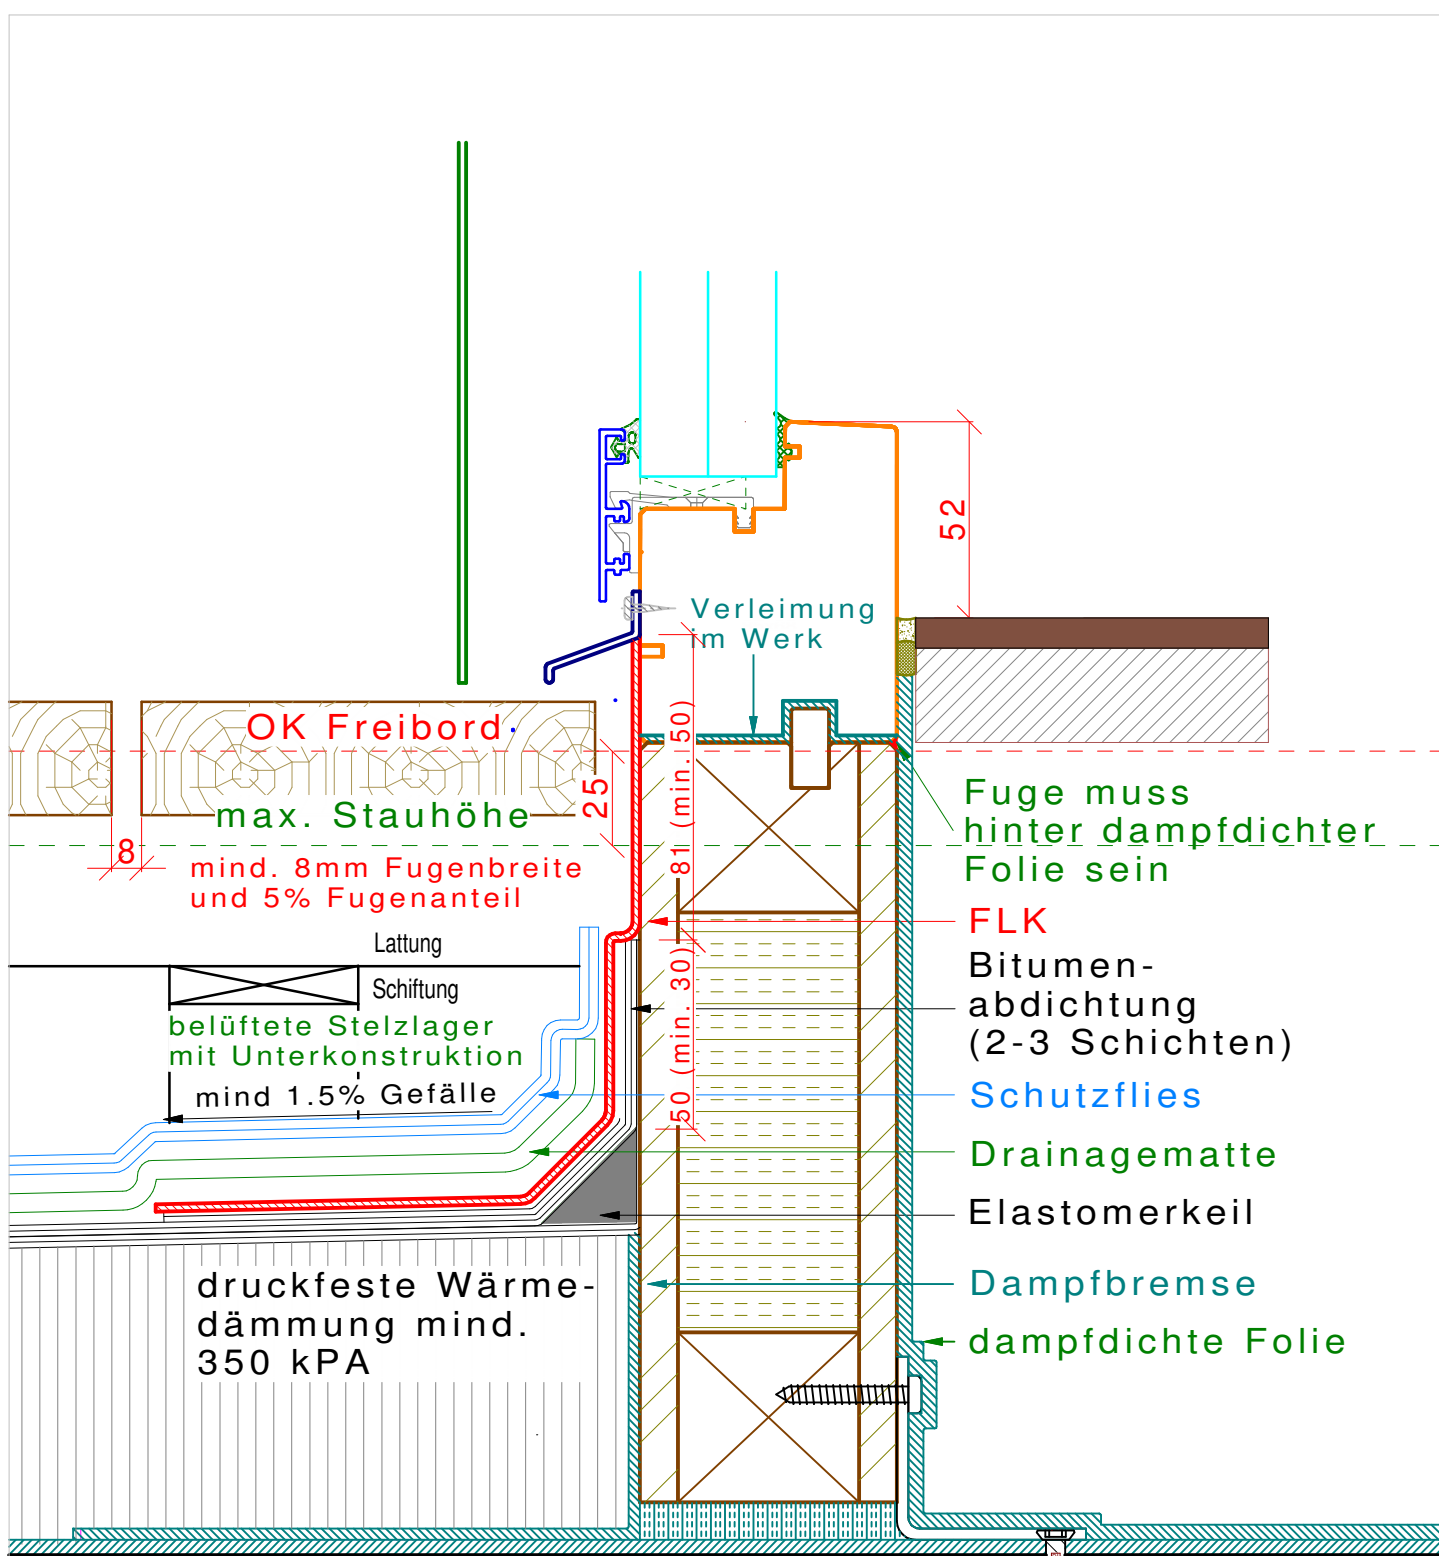

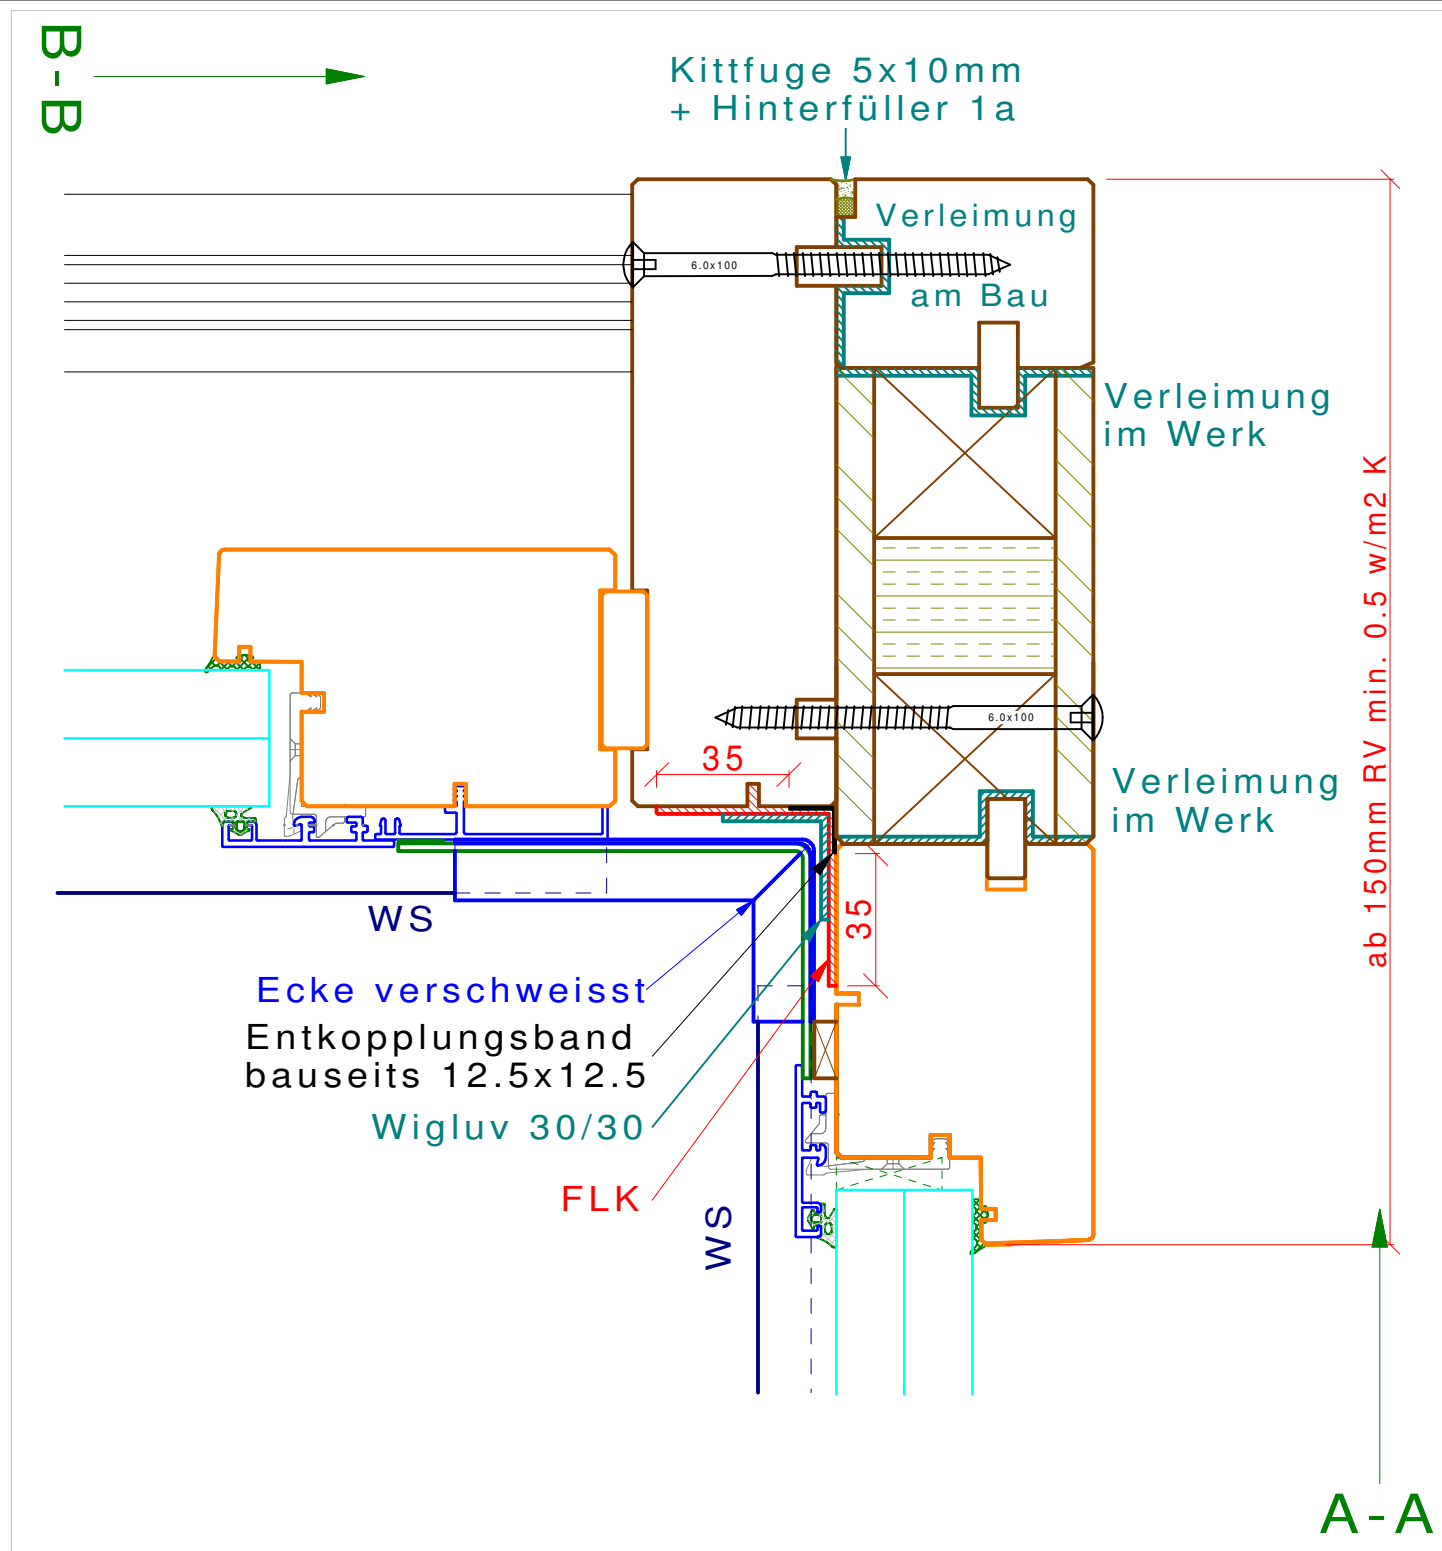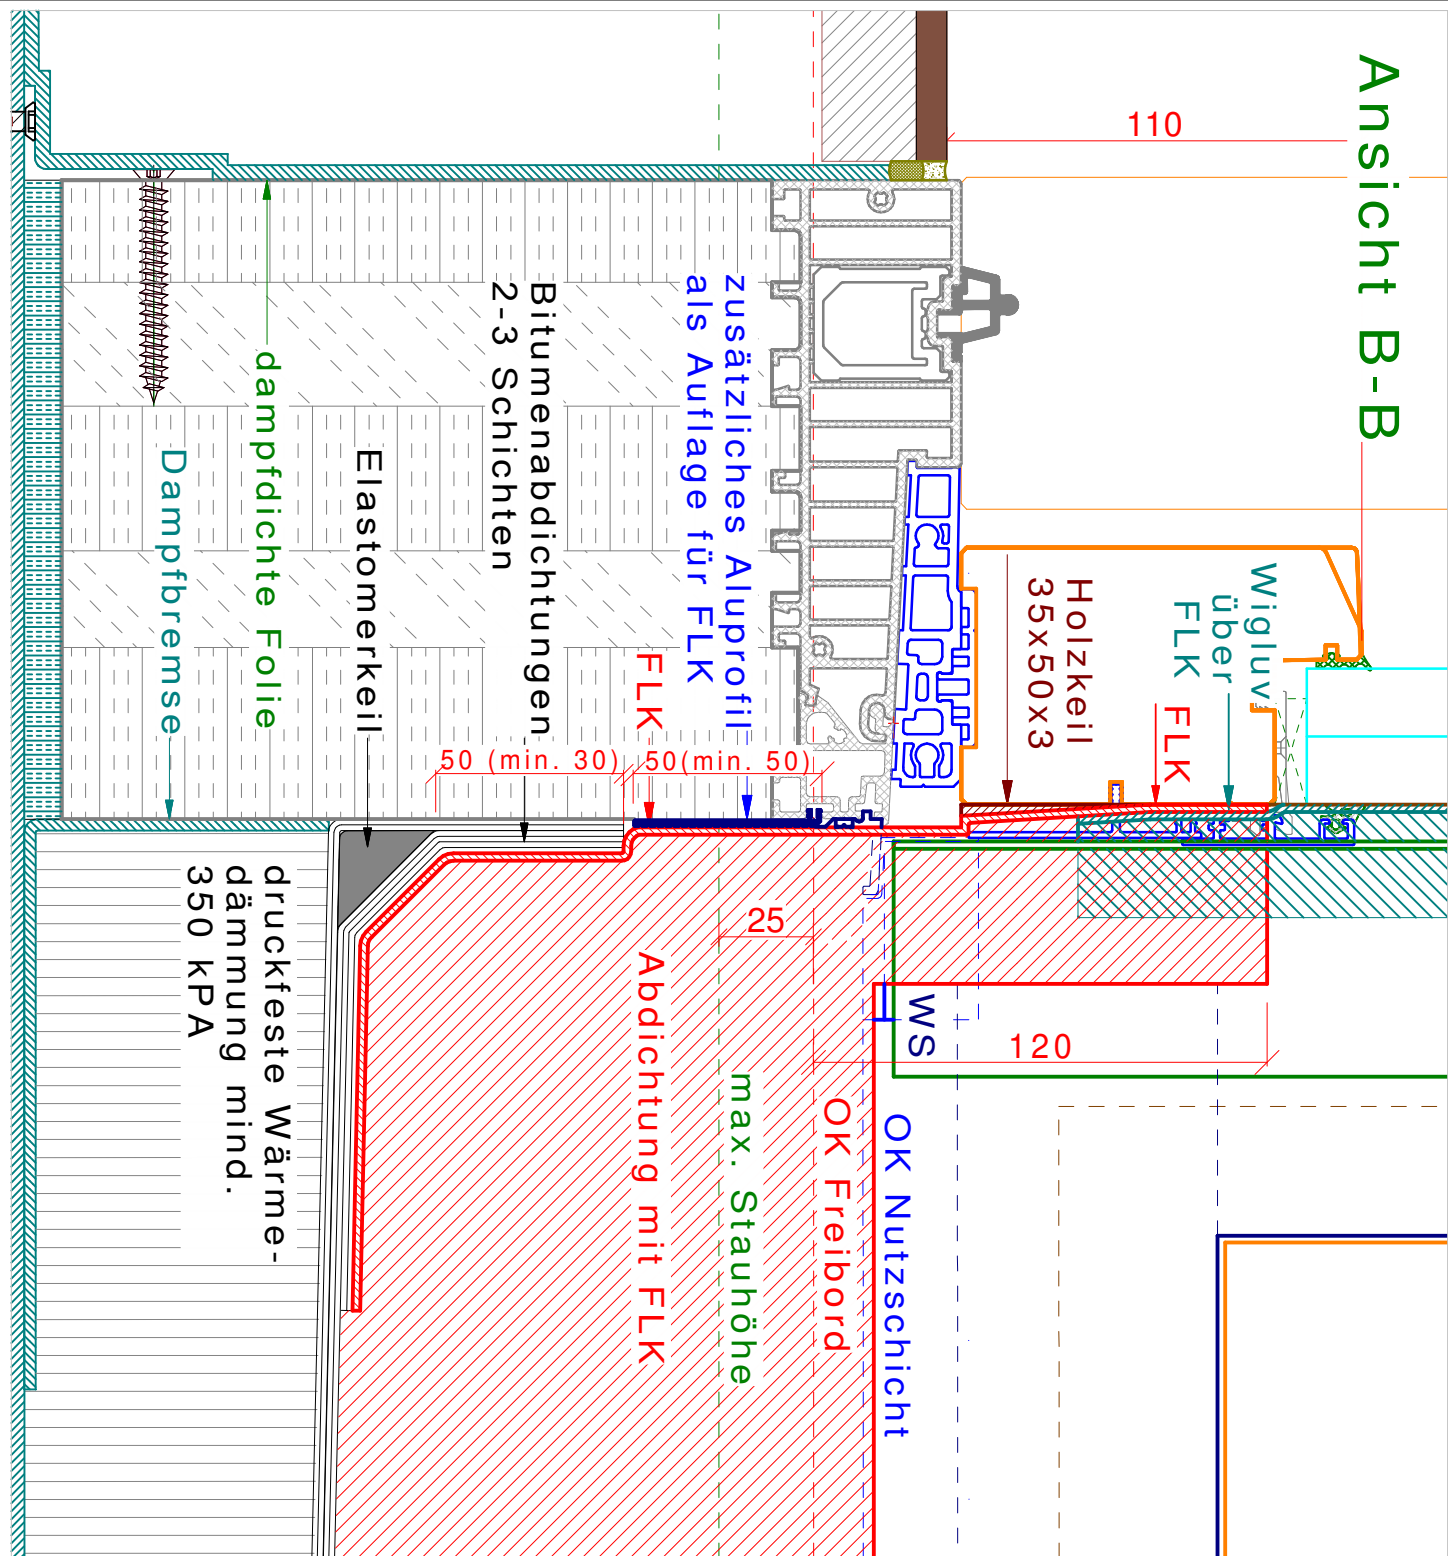

1a fenster 1a-hunkeler.ch Projektleiter PL	TOP-WIN Kombination HS / Aussenverglasung		15.06.2015
	Innenecke mit Eckblech fester Teil		Mst: 1:2 Format: A2
	Holzrost		Zeichnung Nr. B-2.1.1

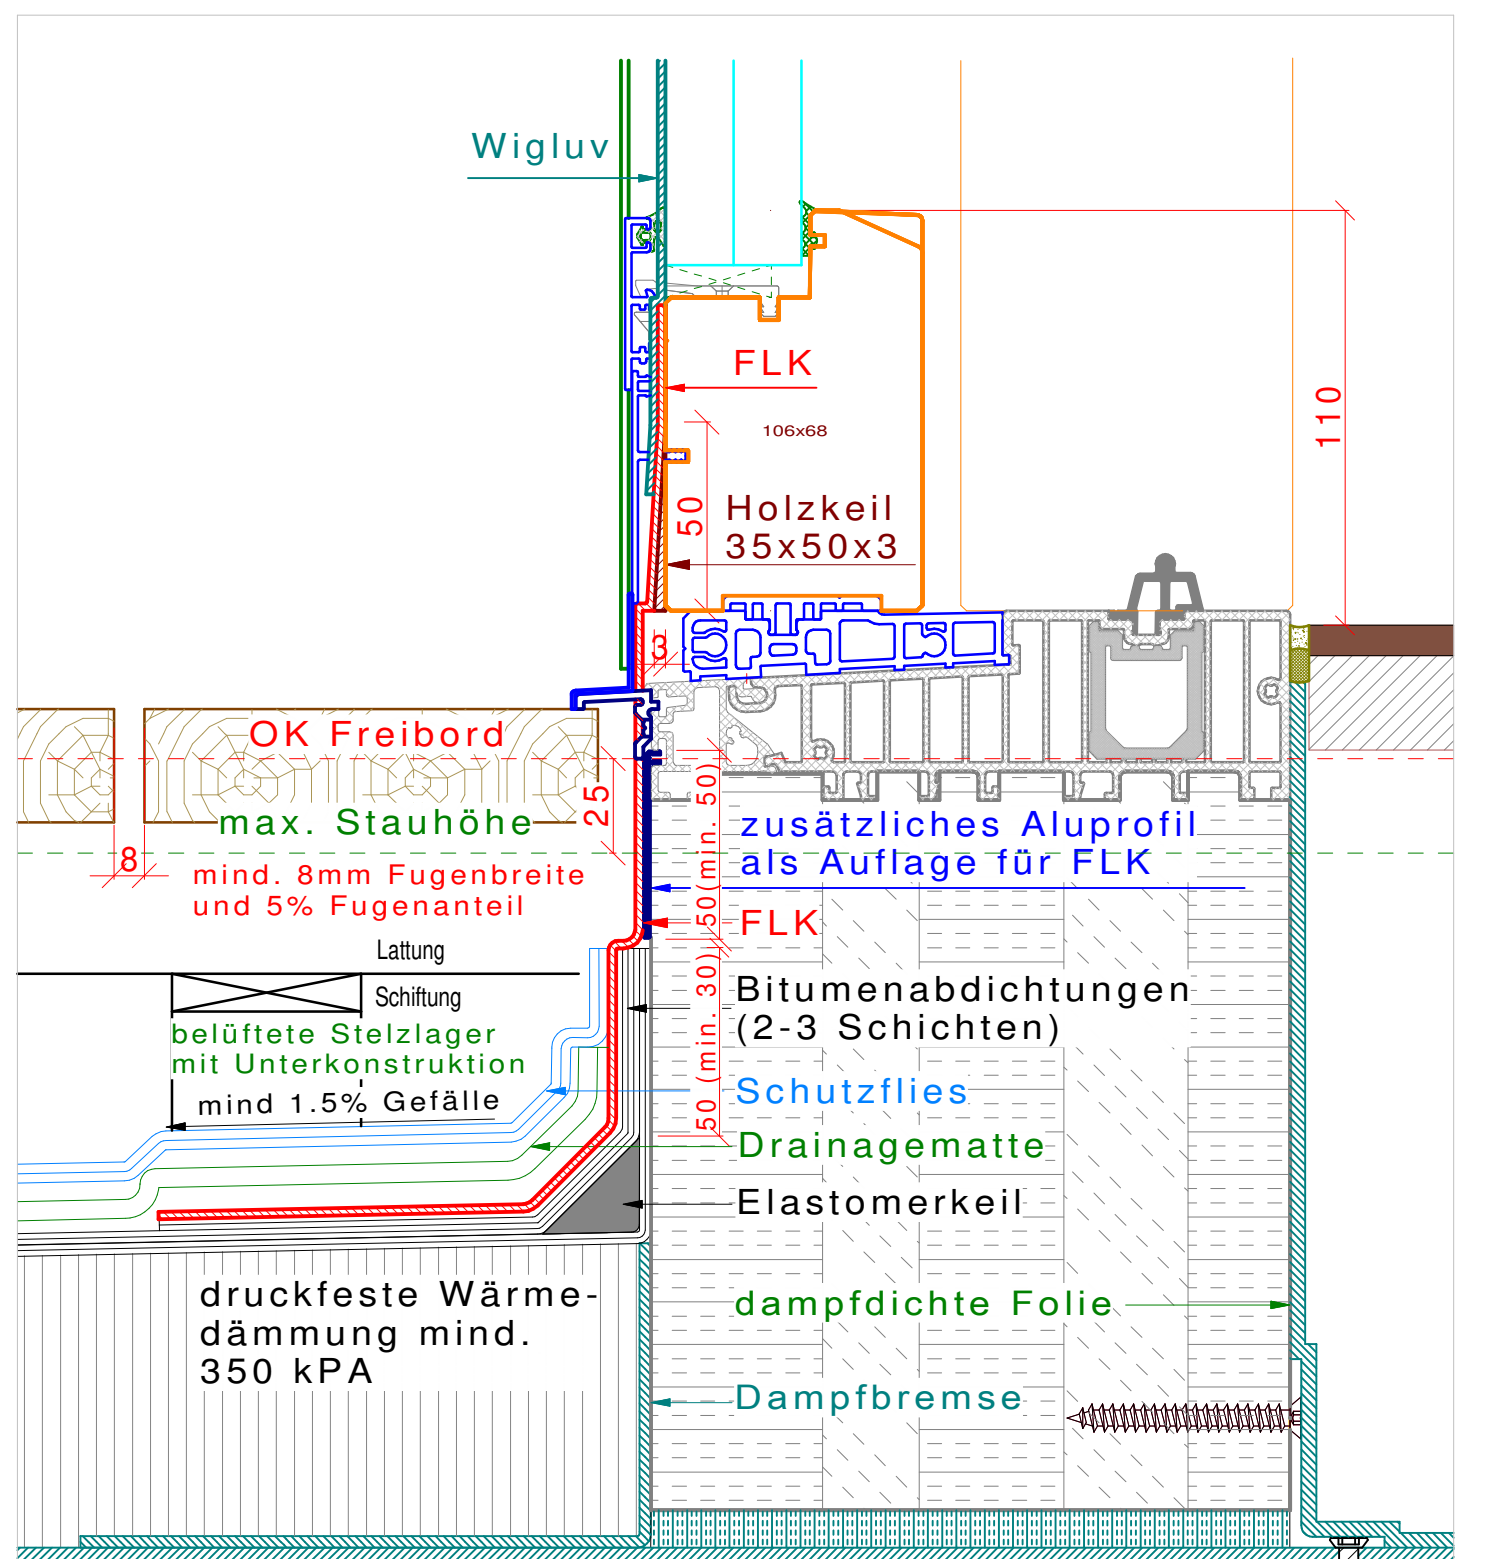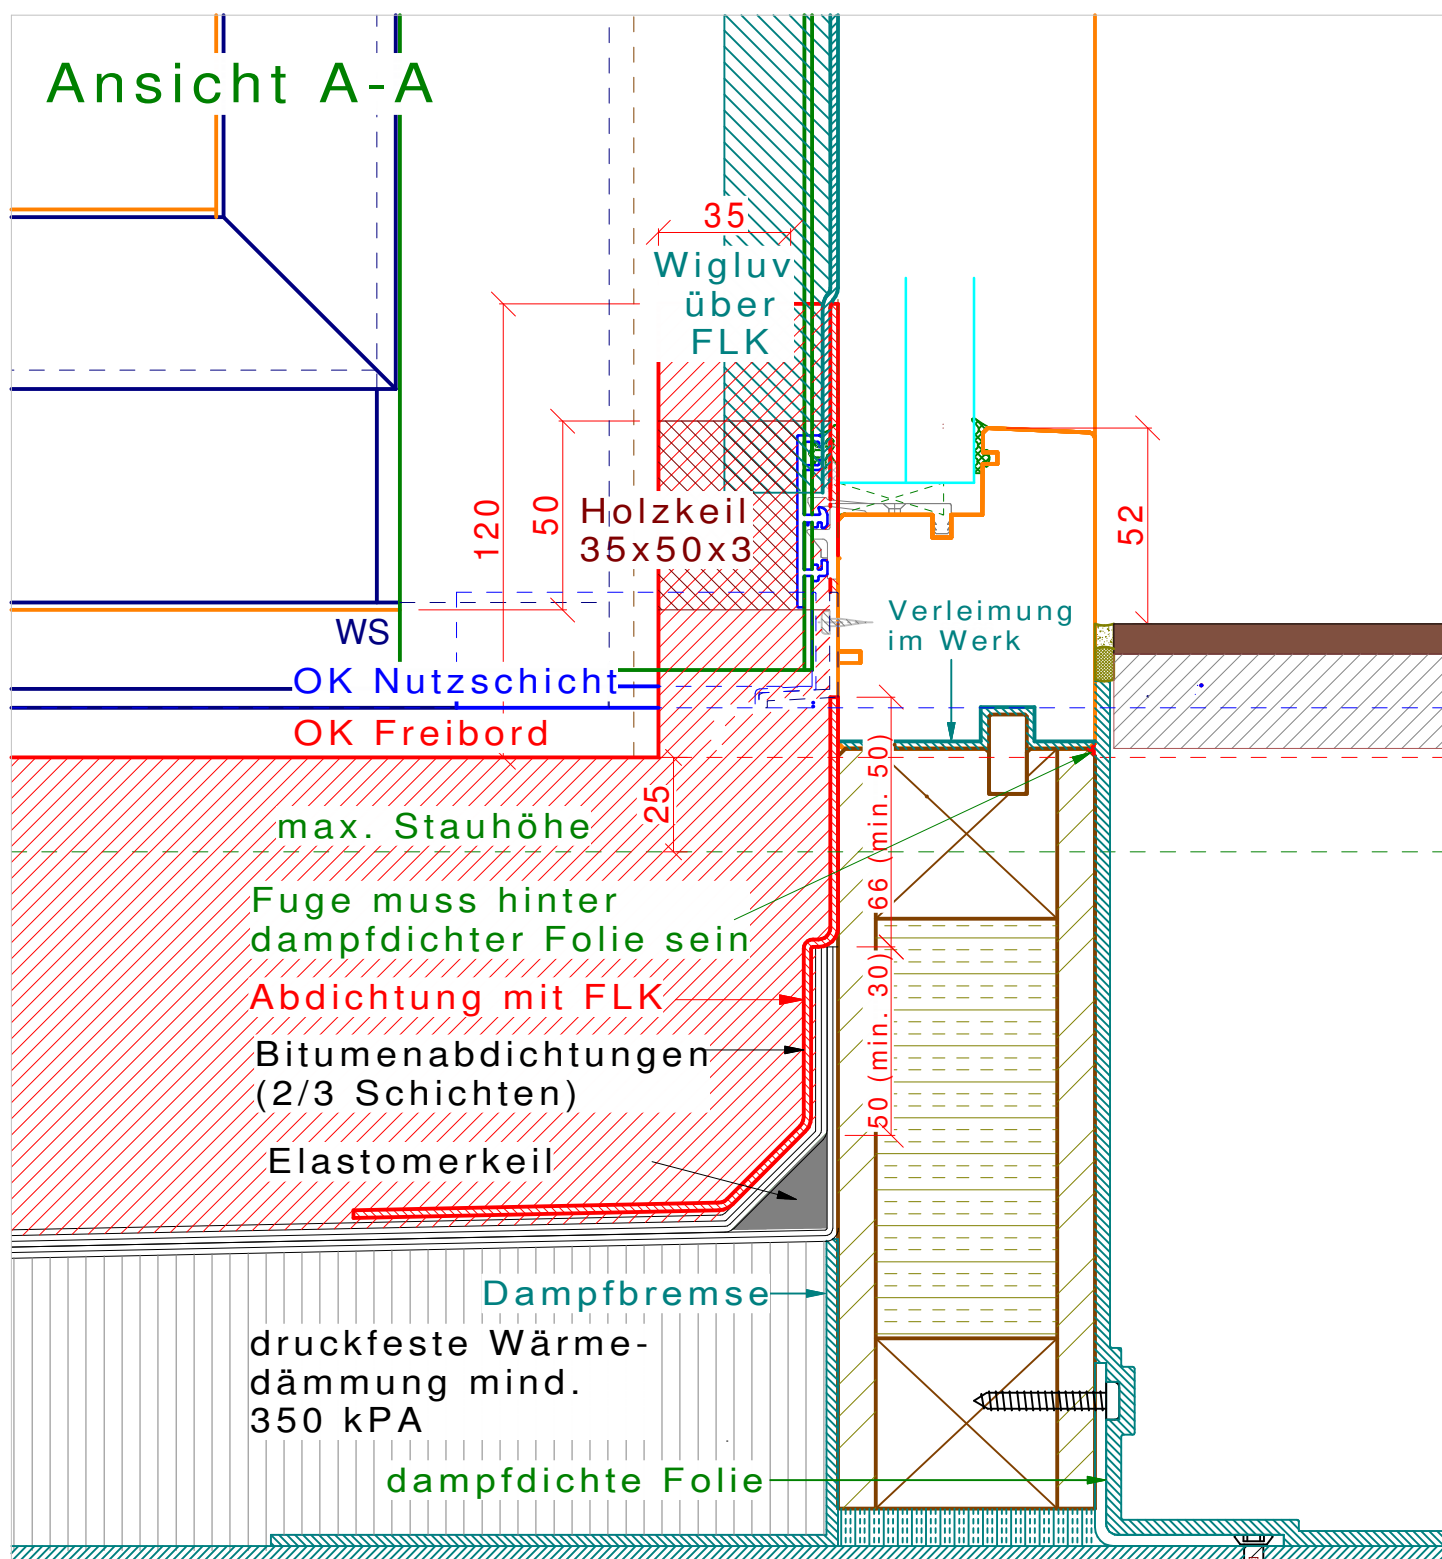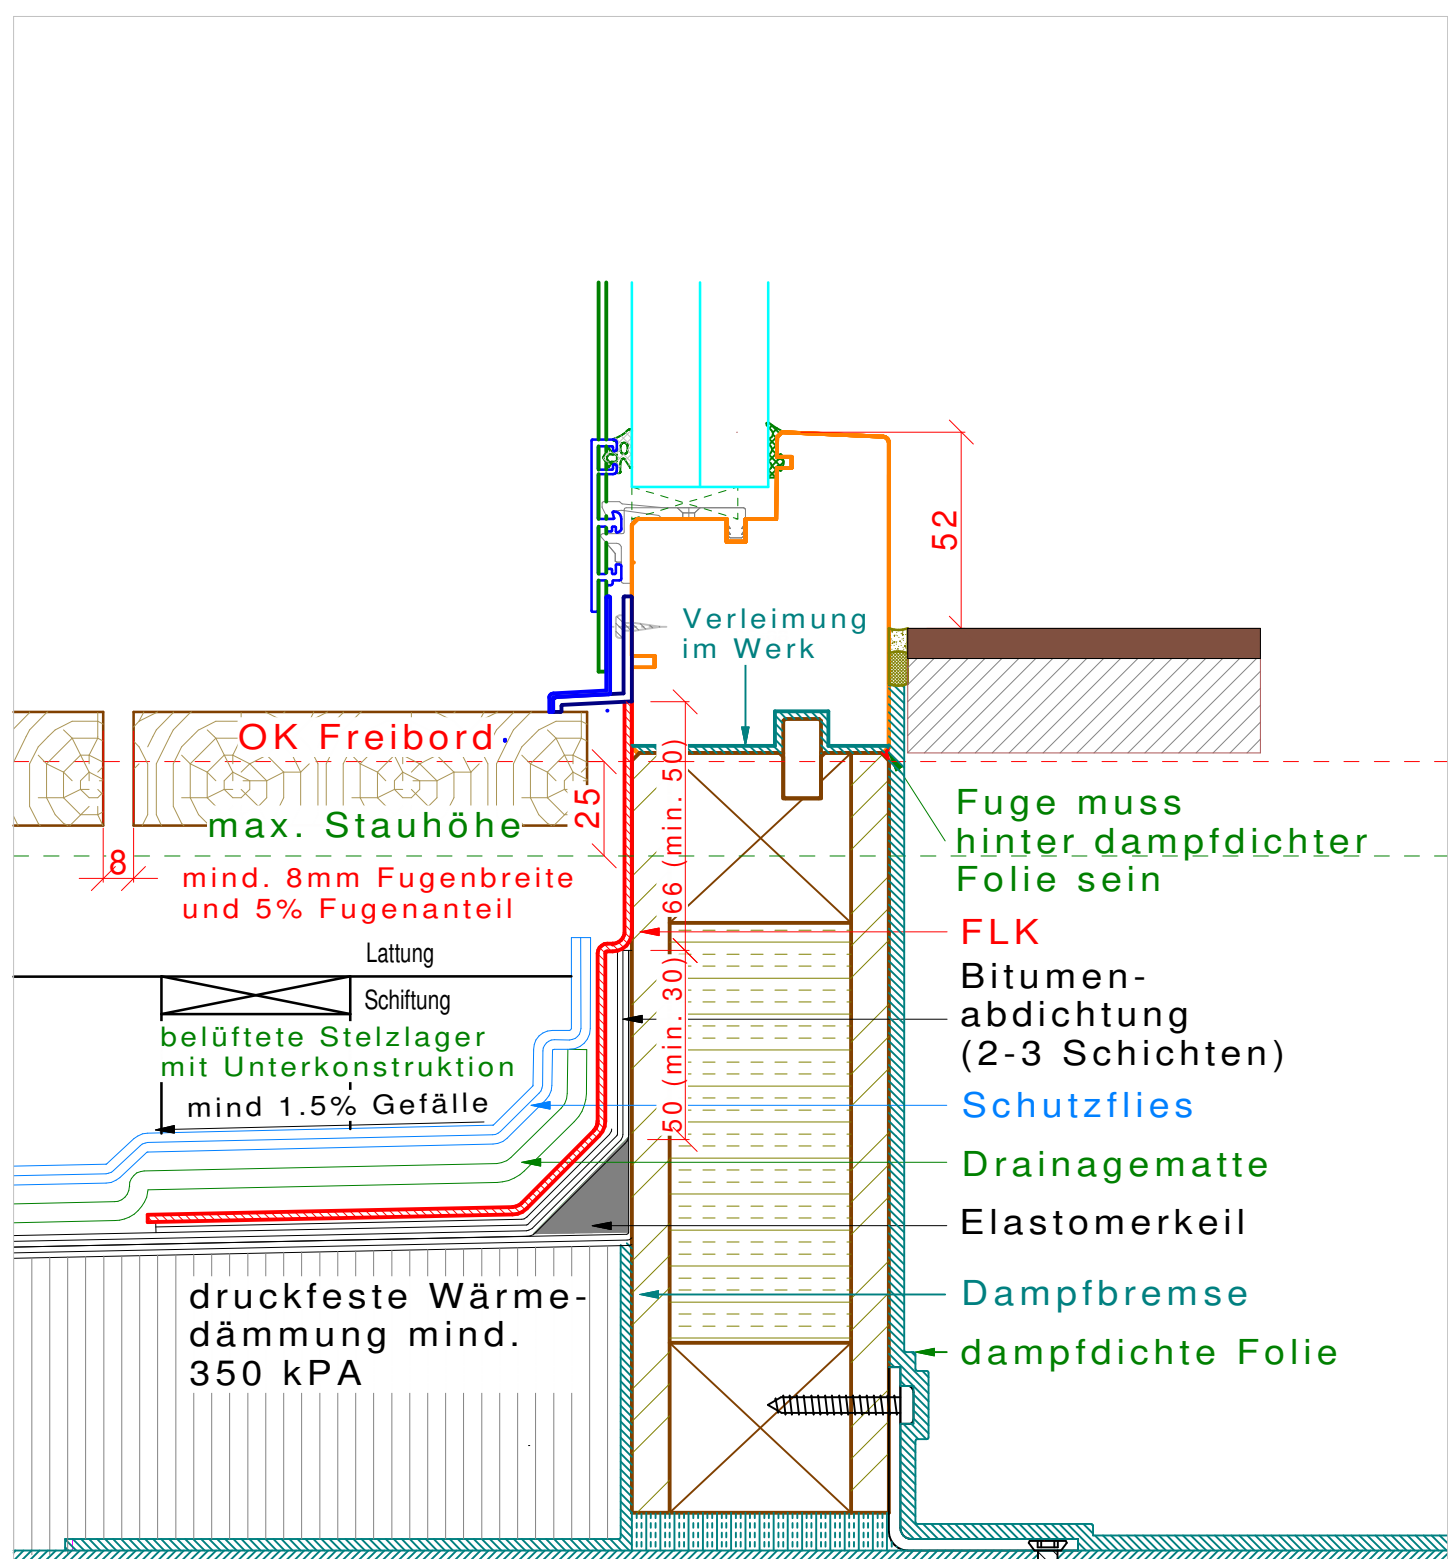

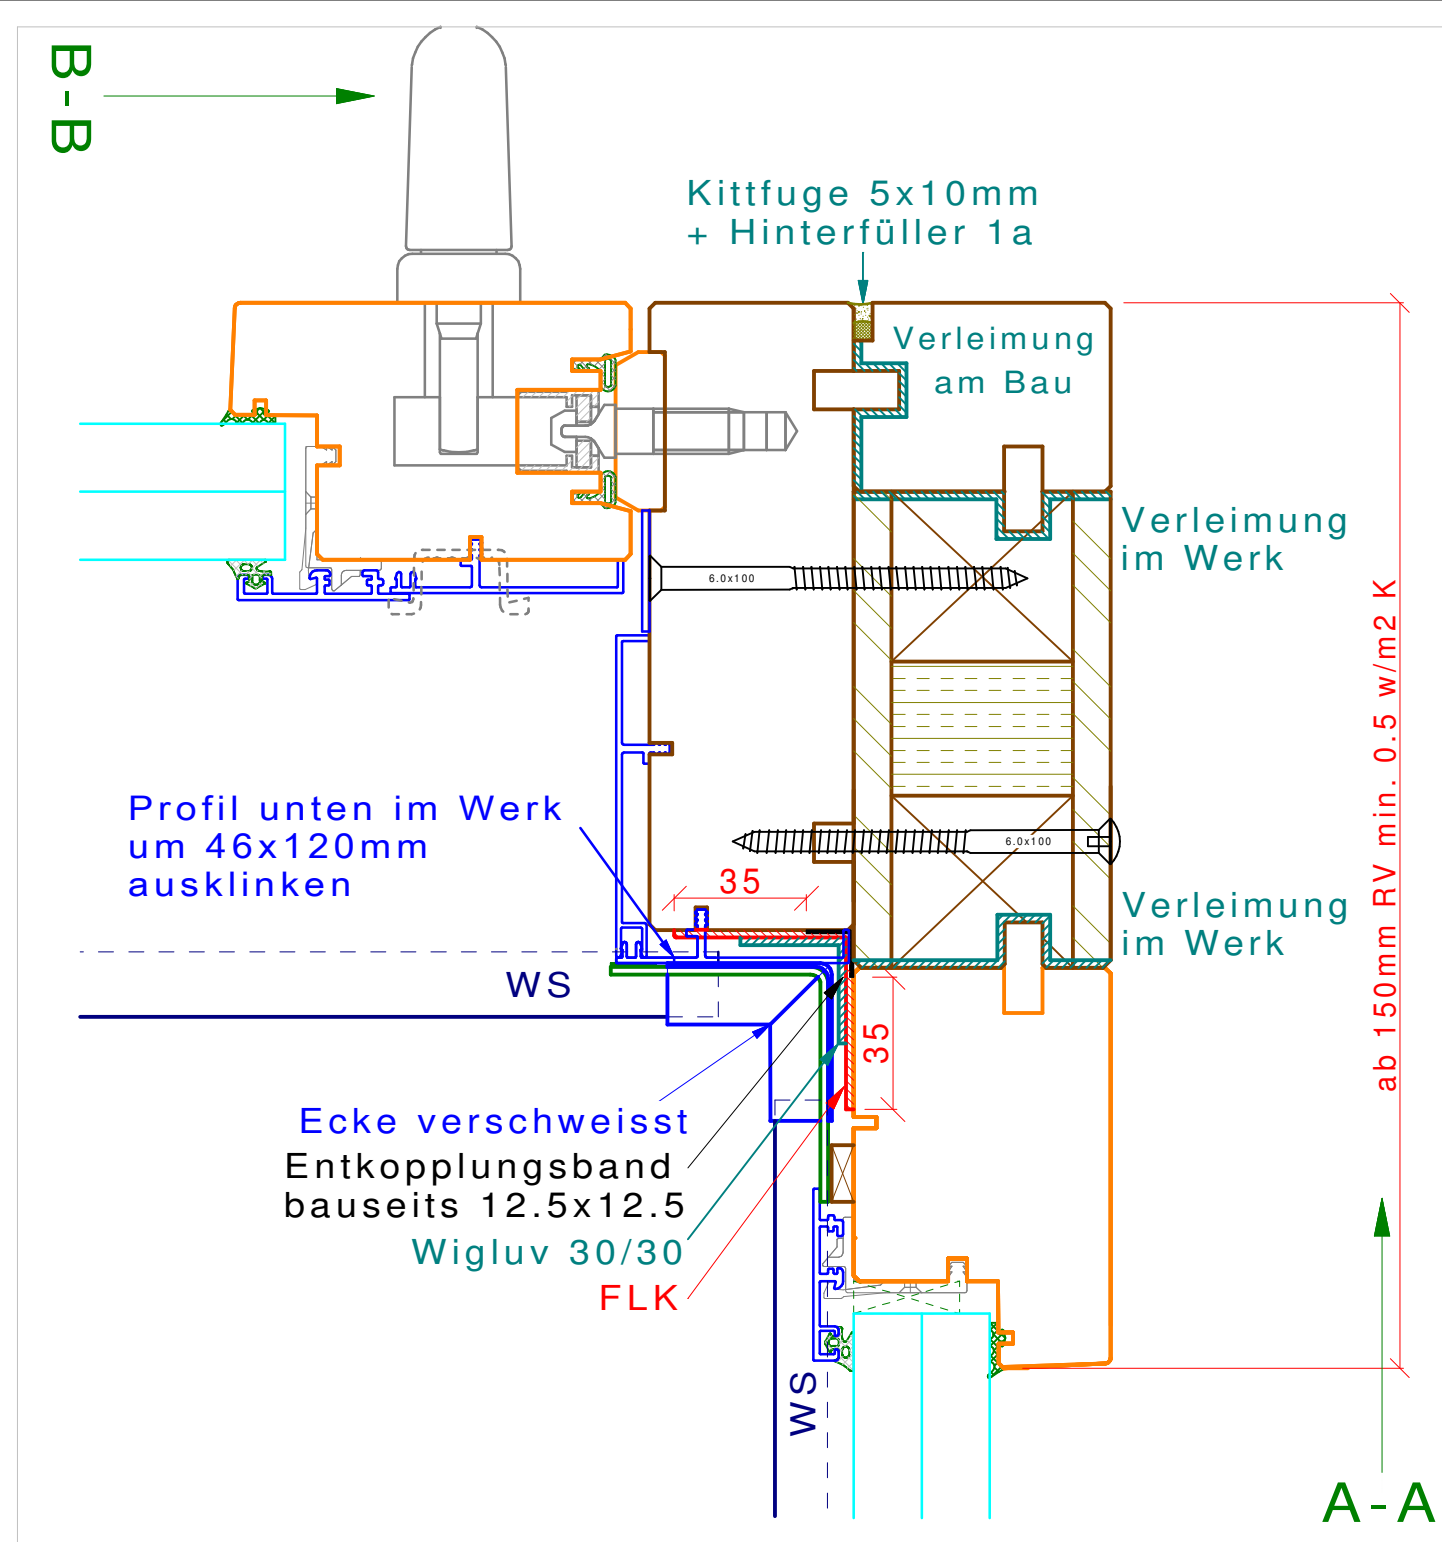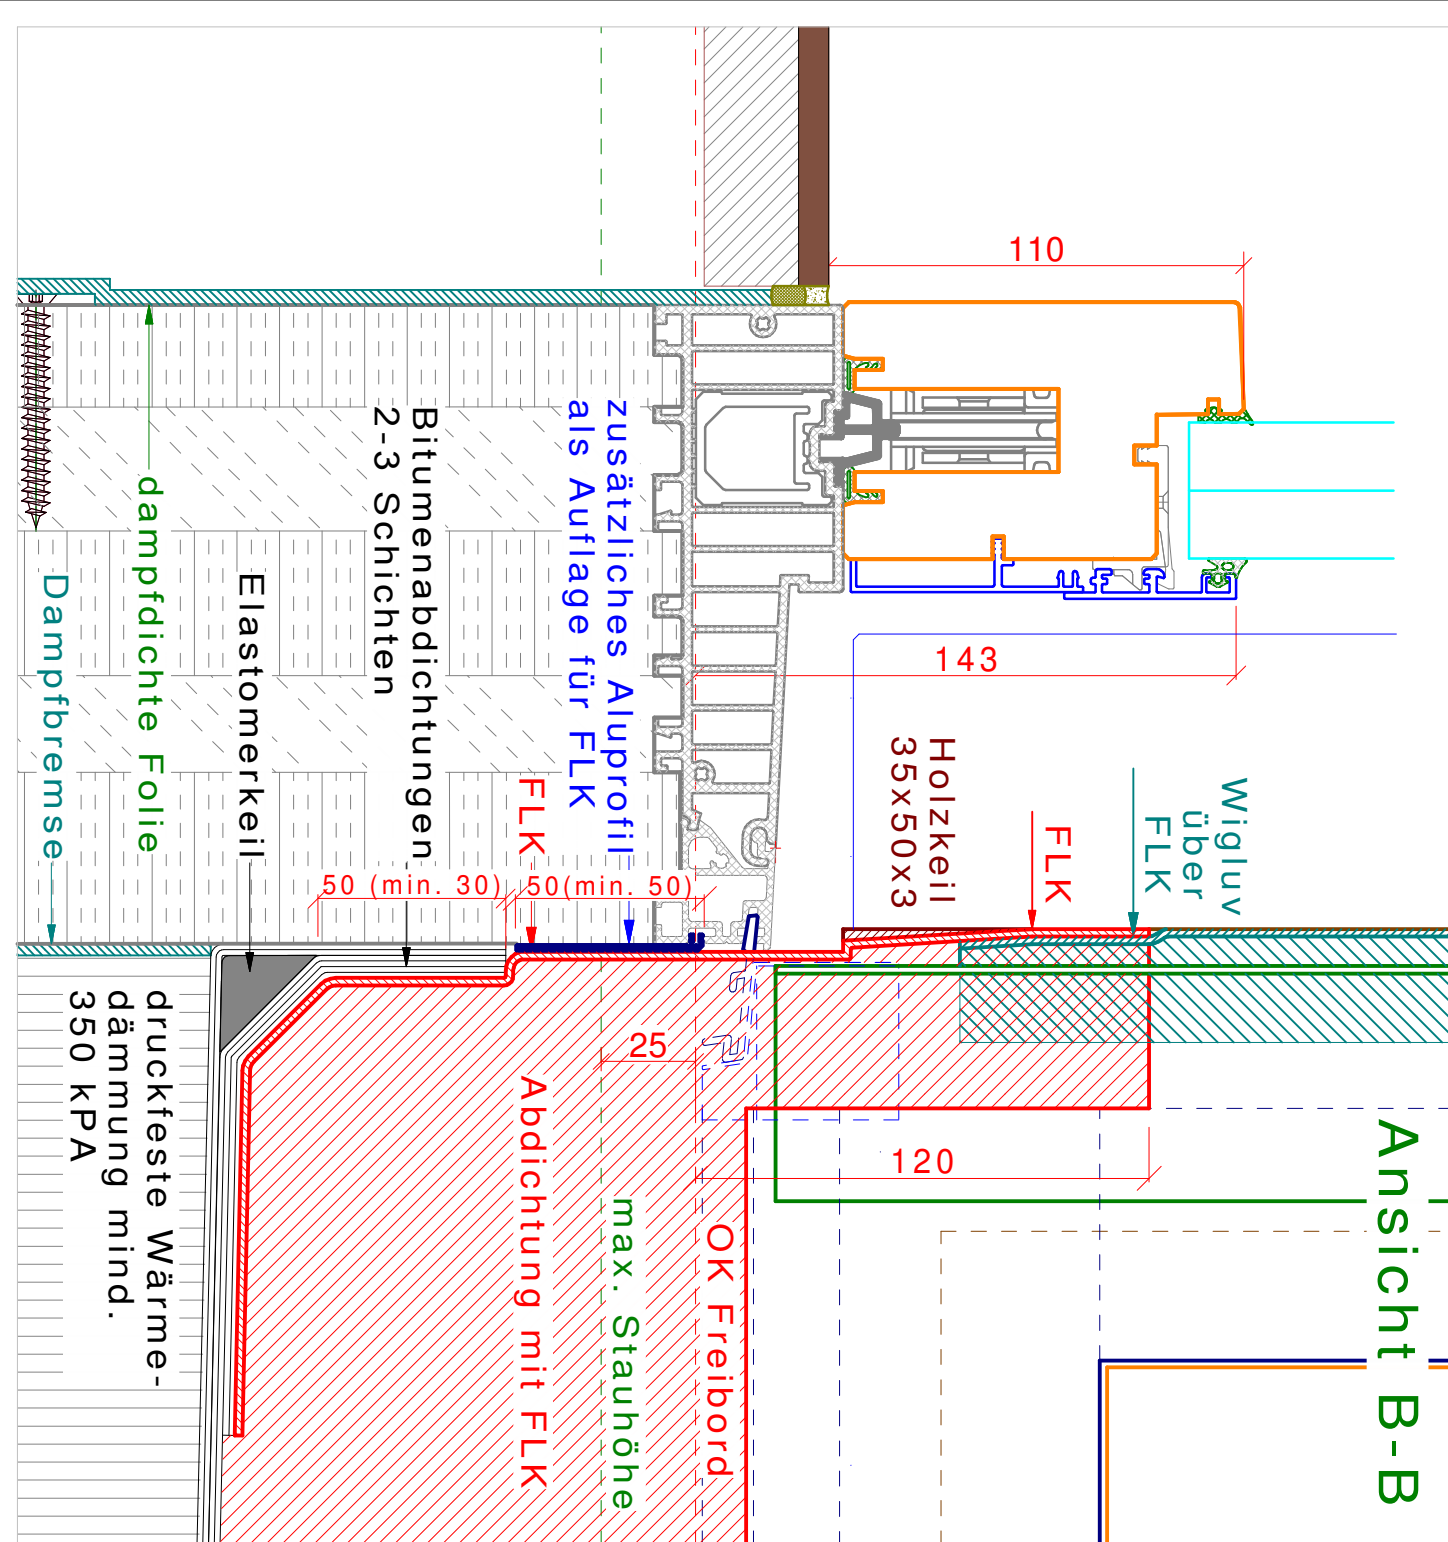

1afenster 1a-hunkeler.ch Projektleiter PL	TOP-WIN Kombination HS / Aussenverglasung		15.06.2015
	Innenecke mit Eckblech schiebenderTeil		Mst: 1:2 Format: A2
	Holzrost		Zeichnung Nr. B-2.2.1

