



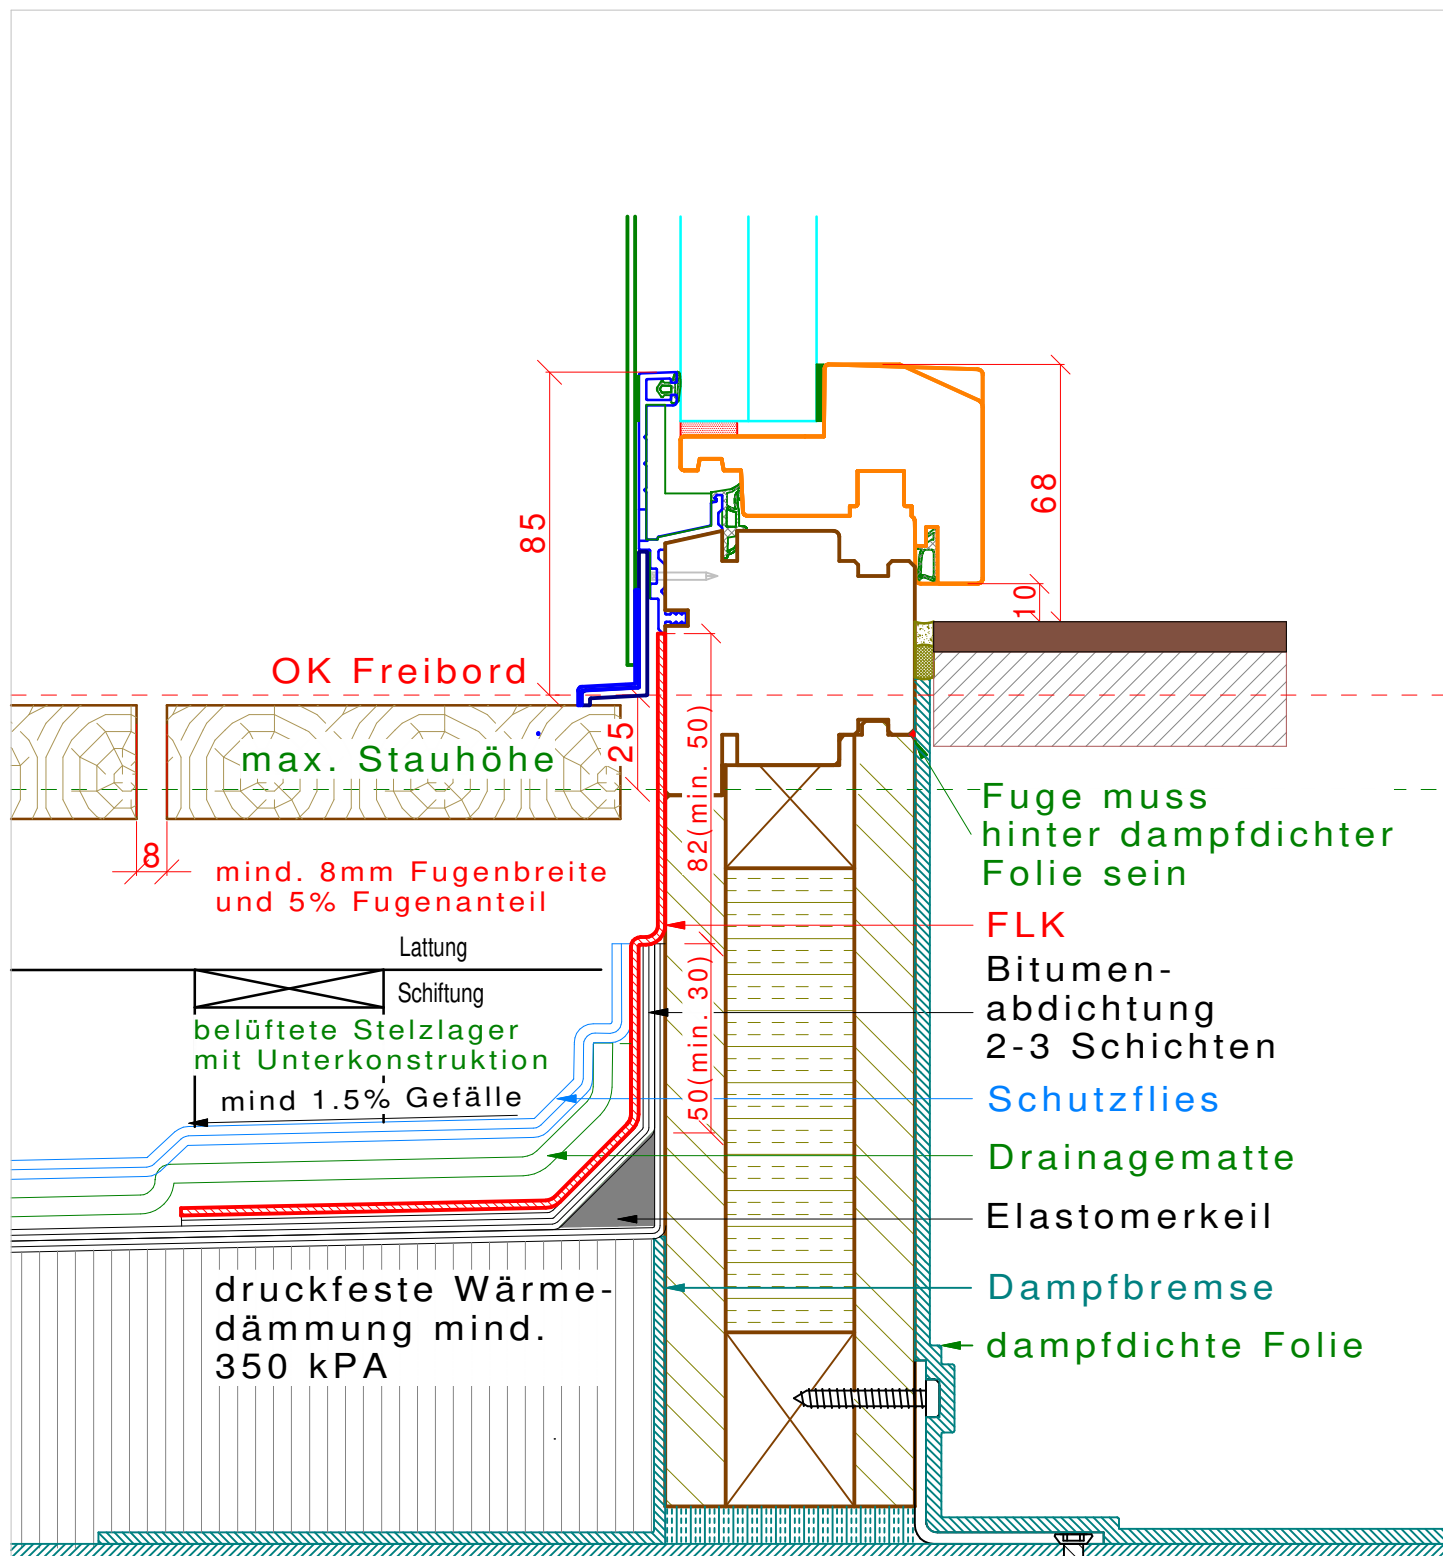
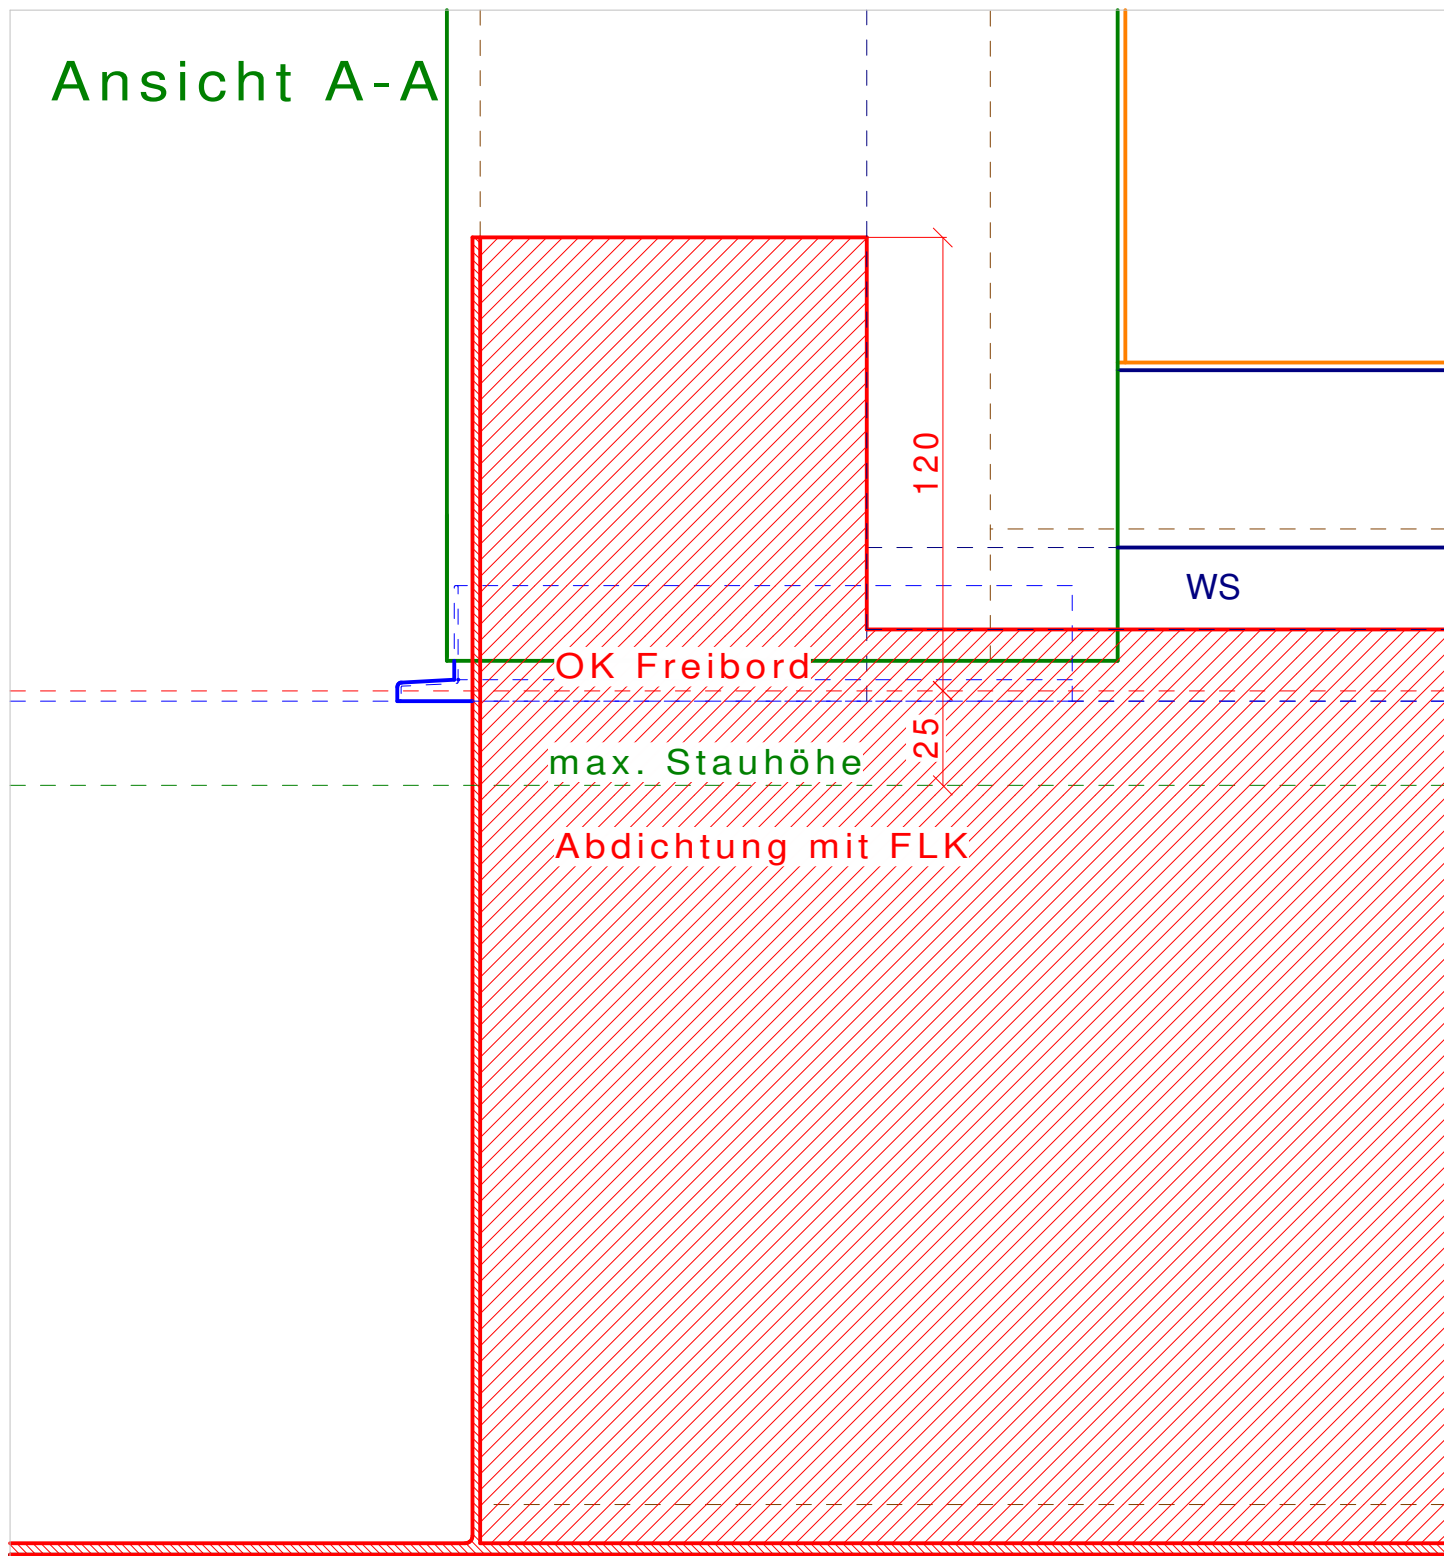
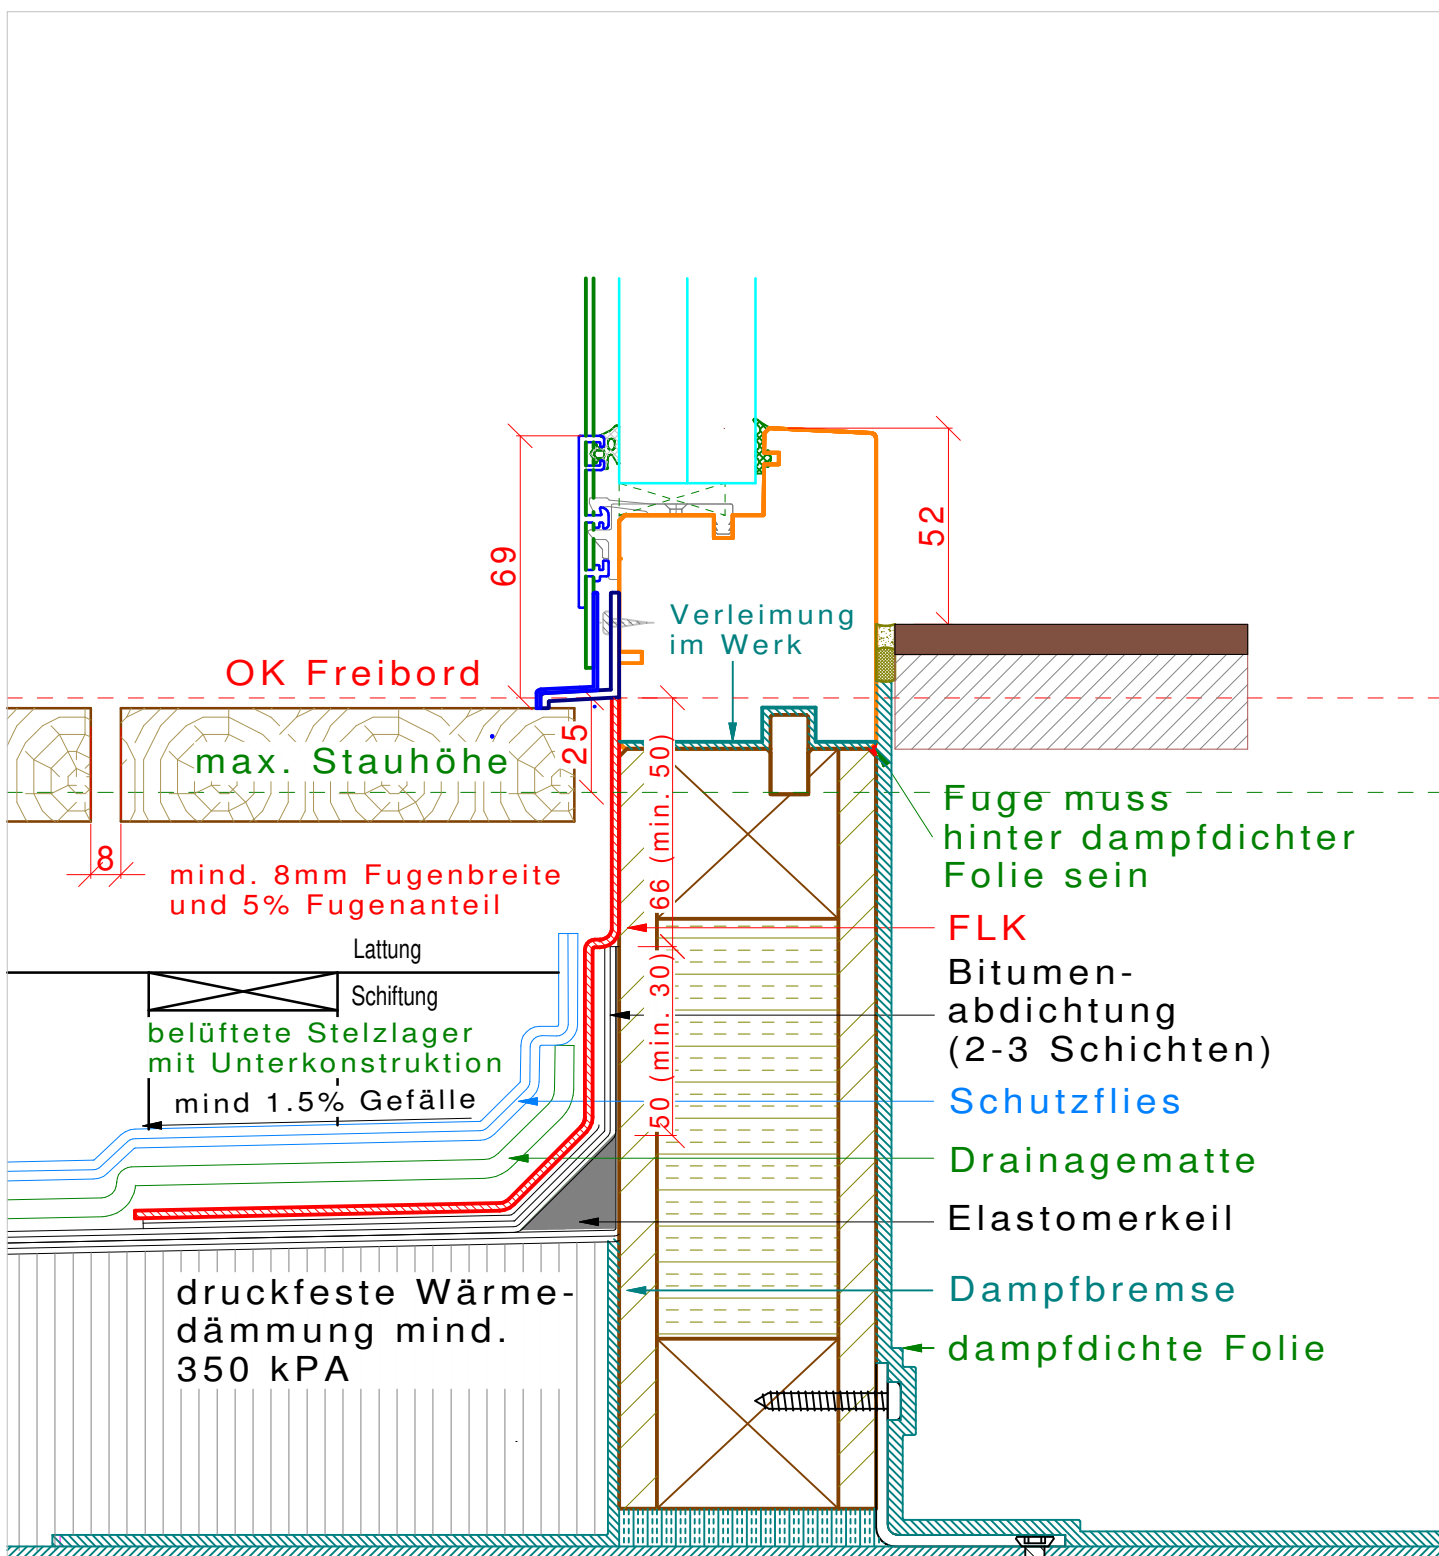
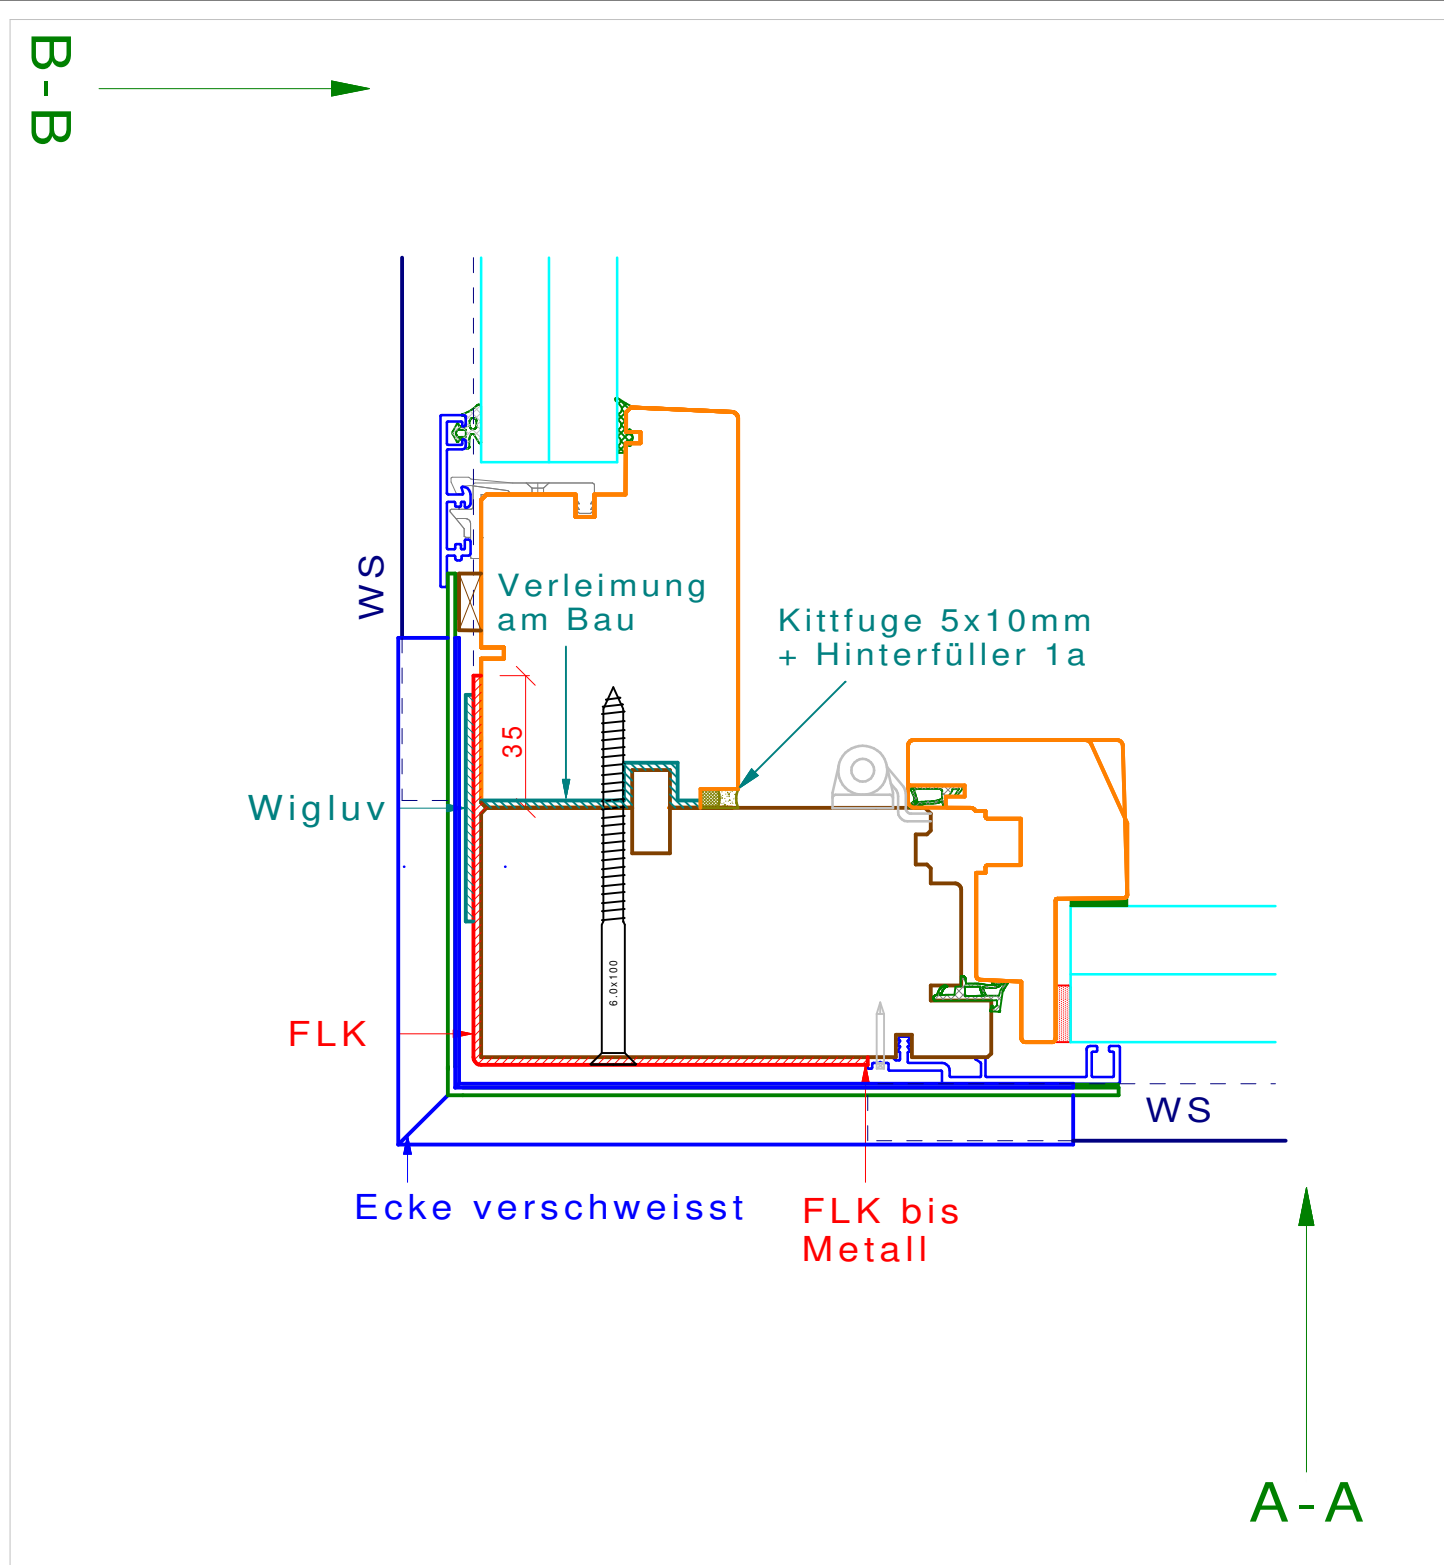
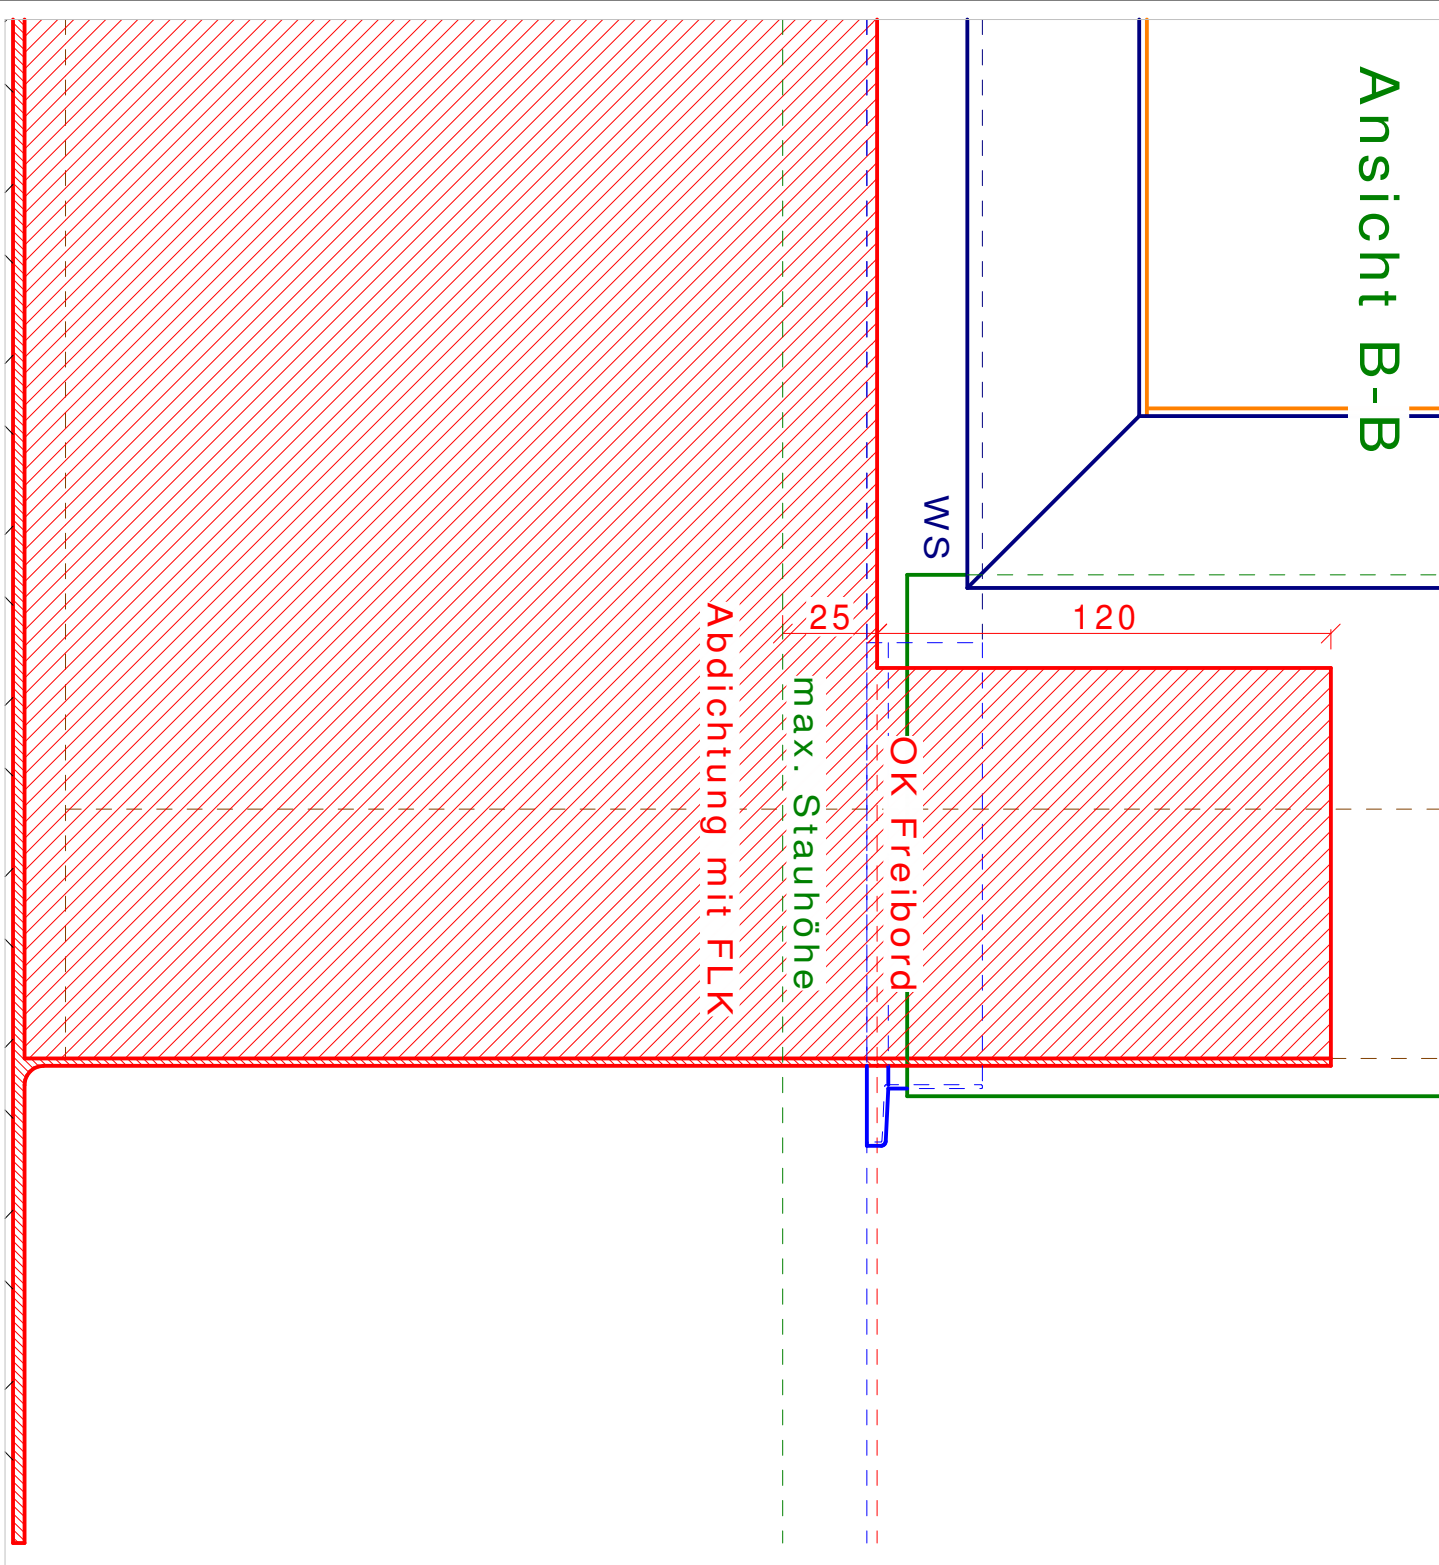
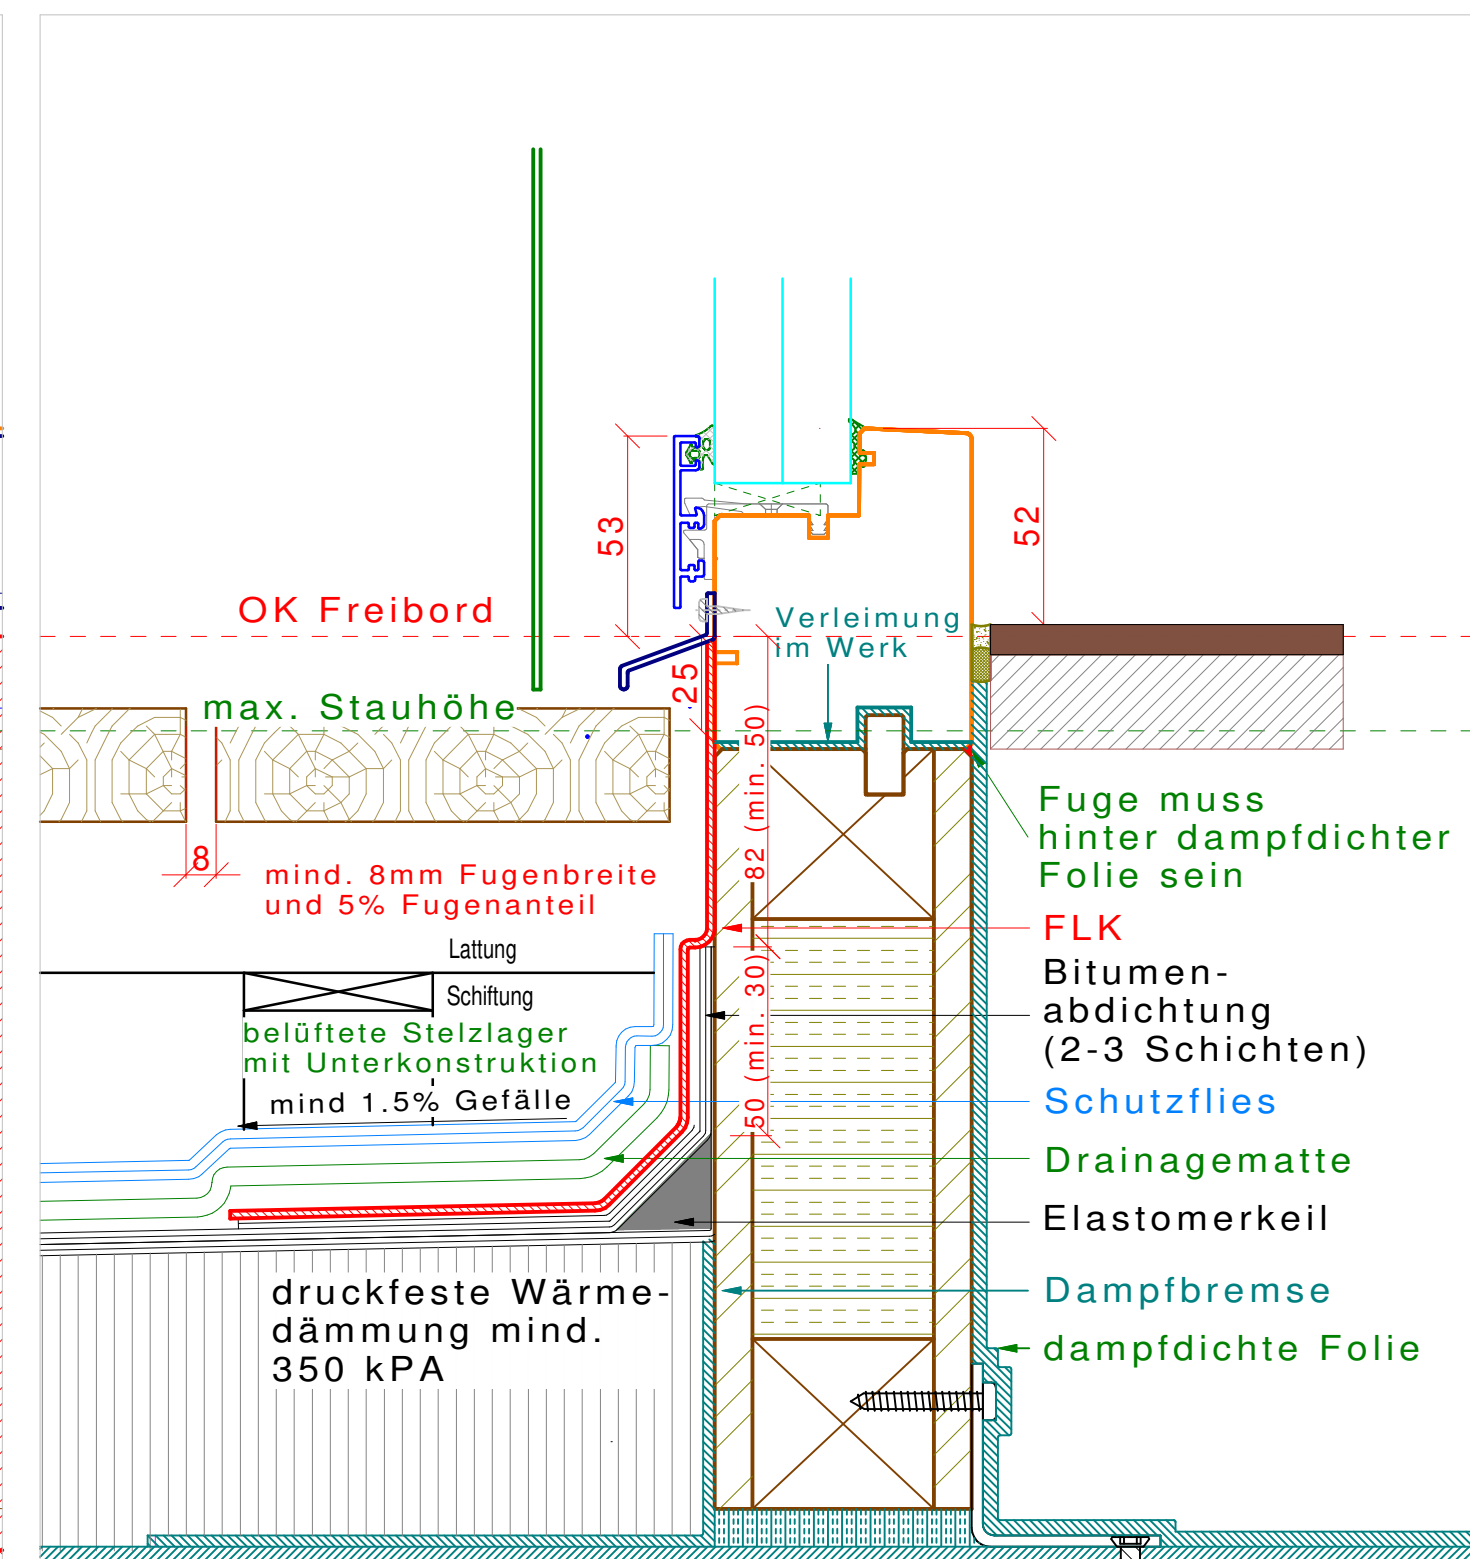
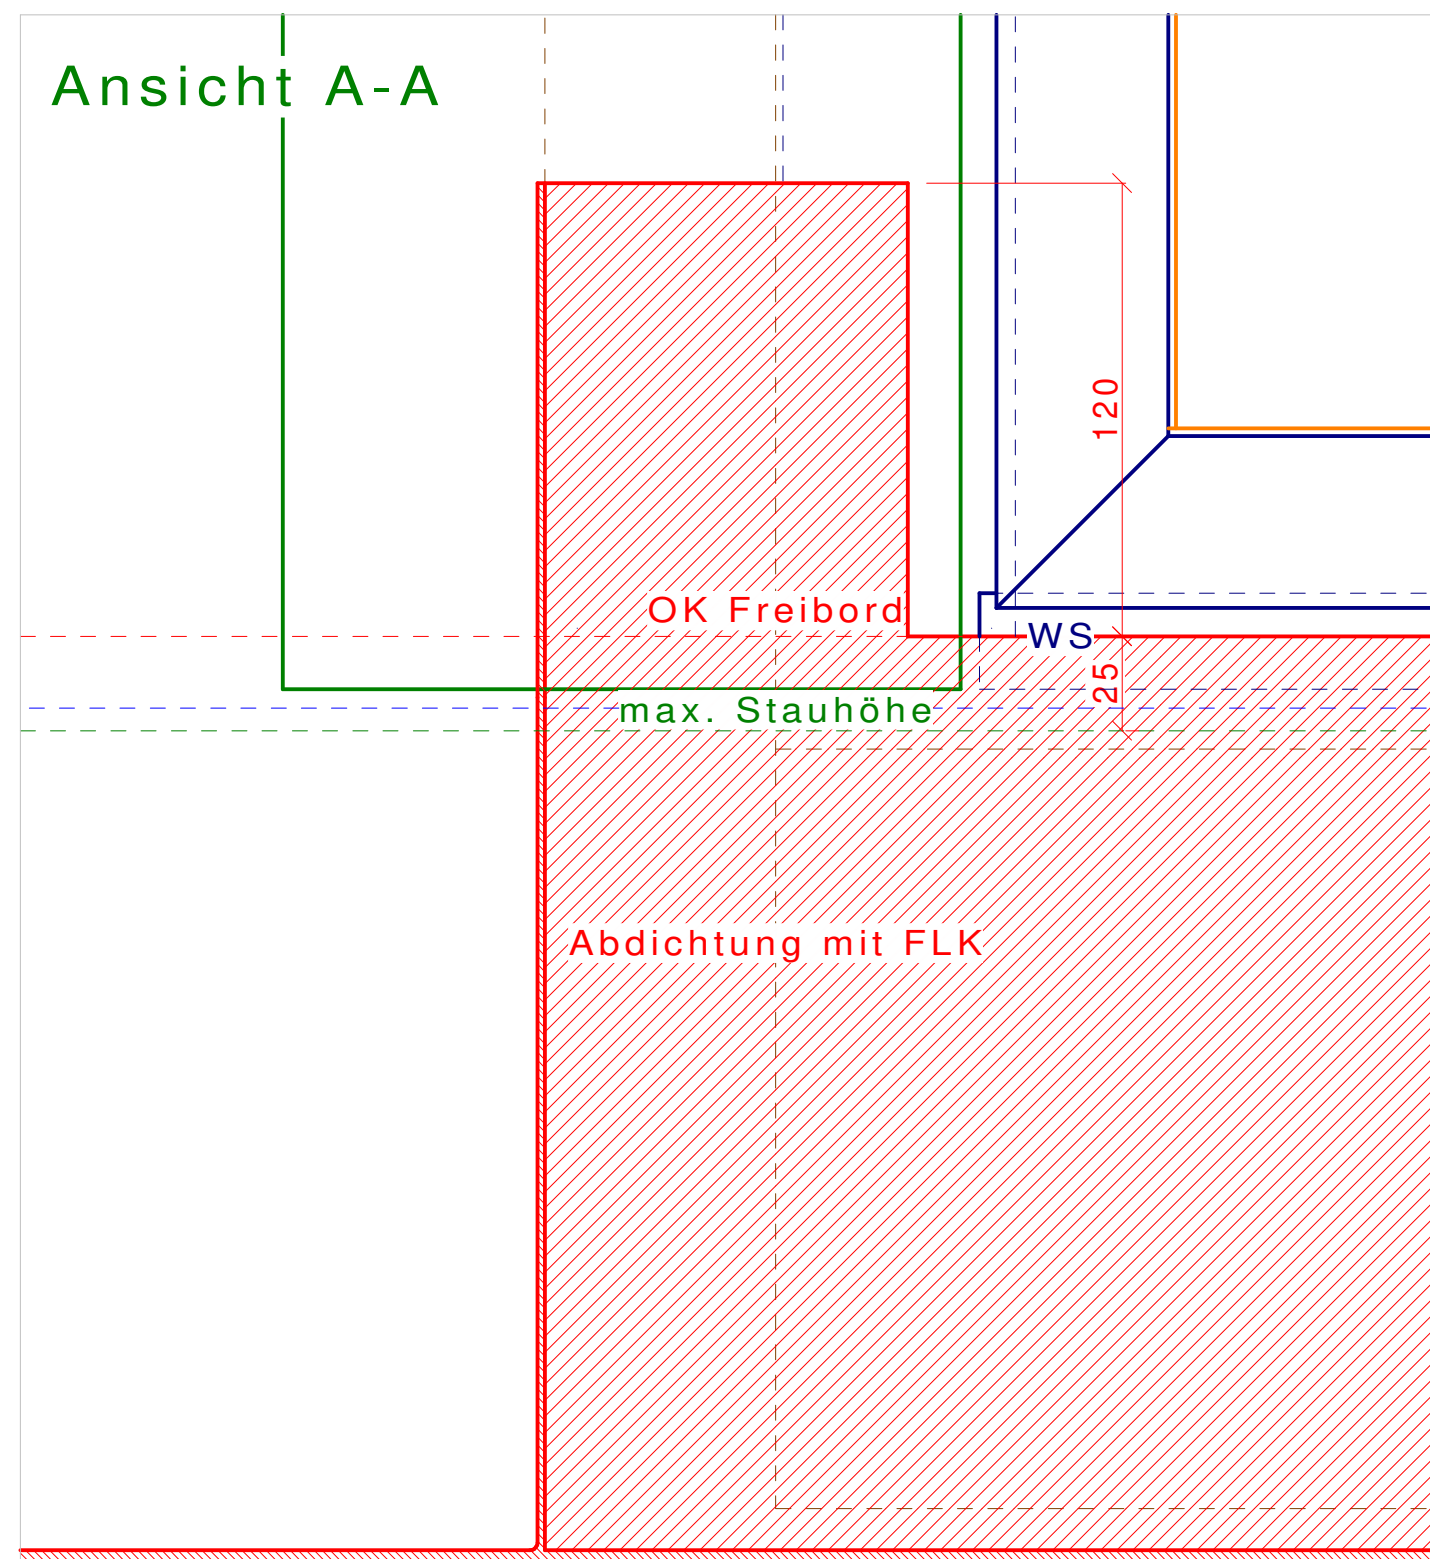
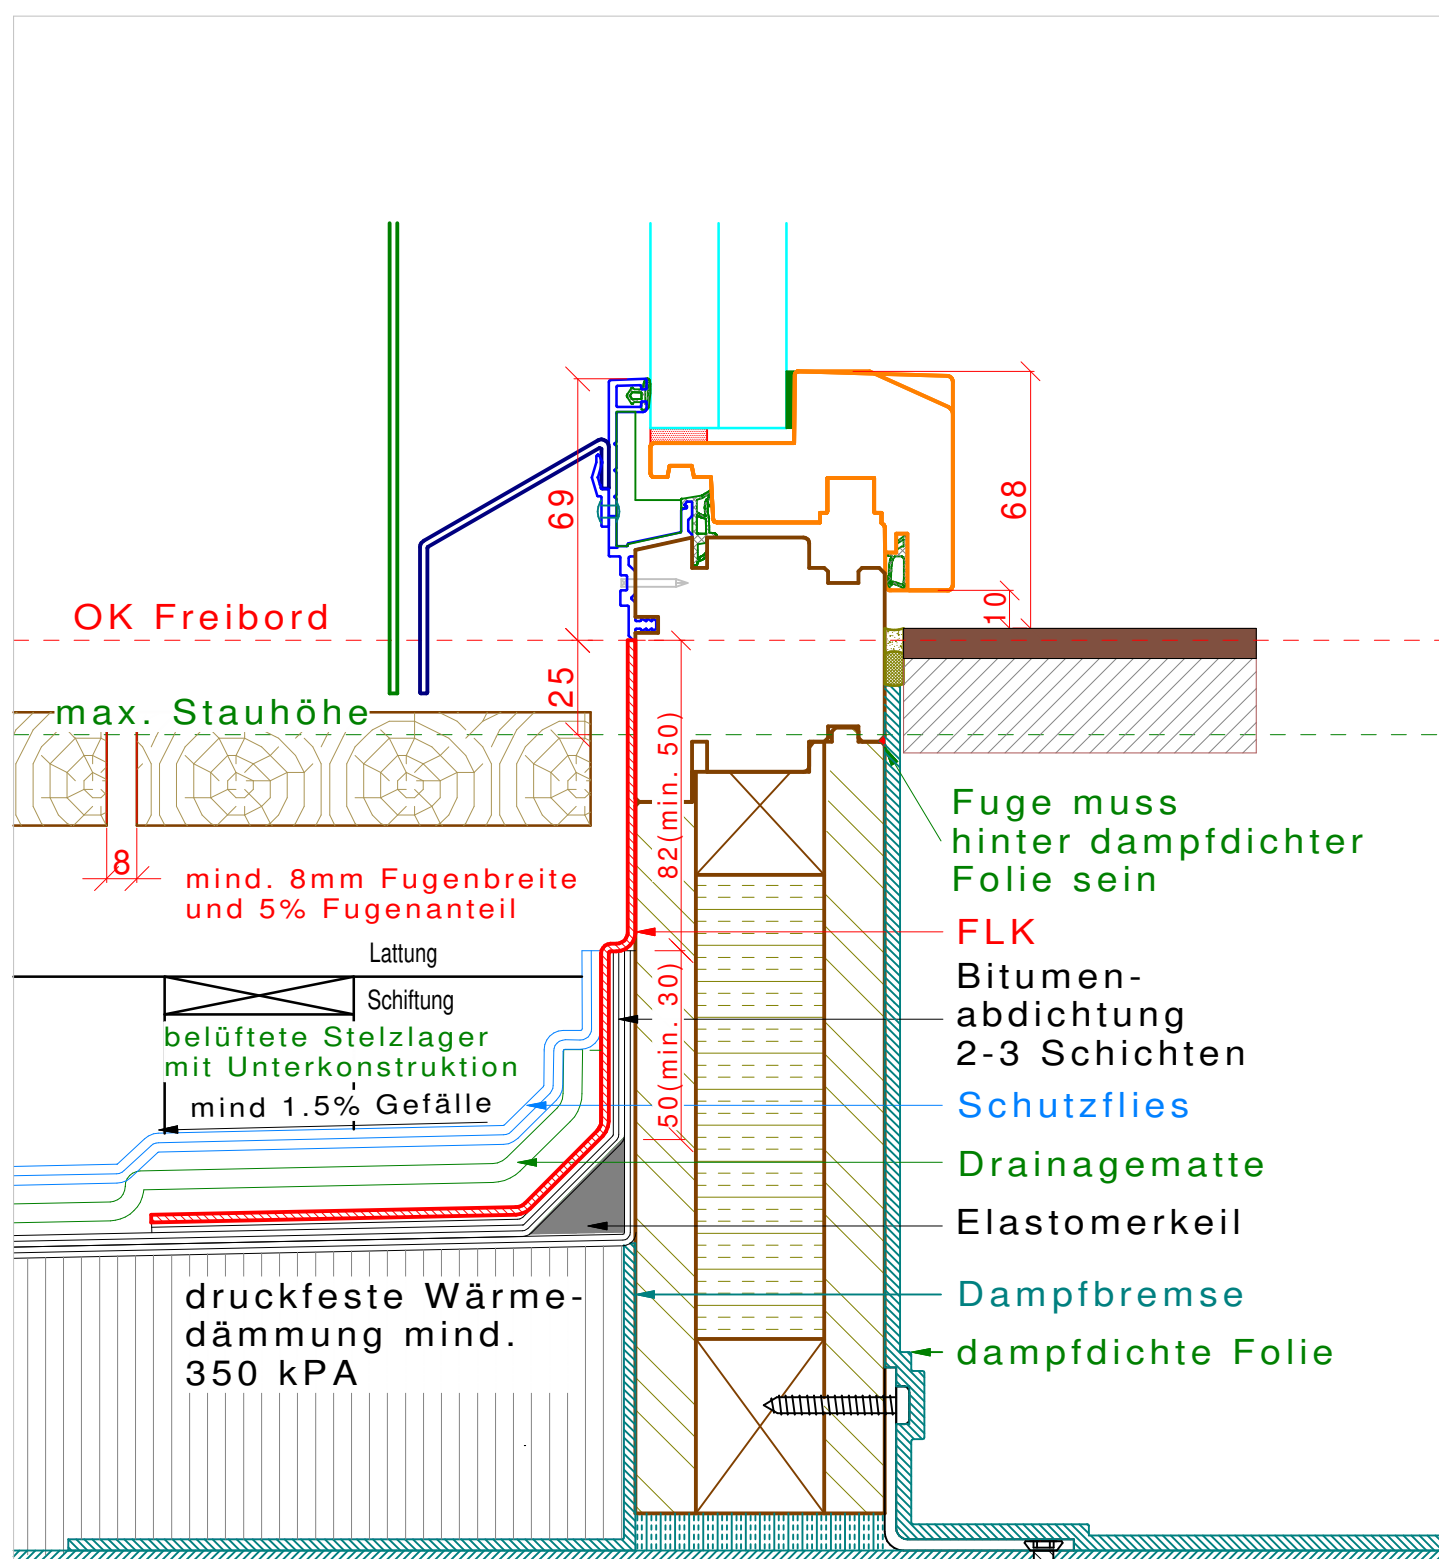
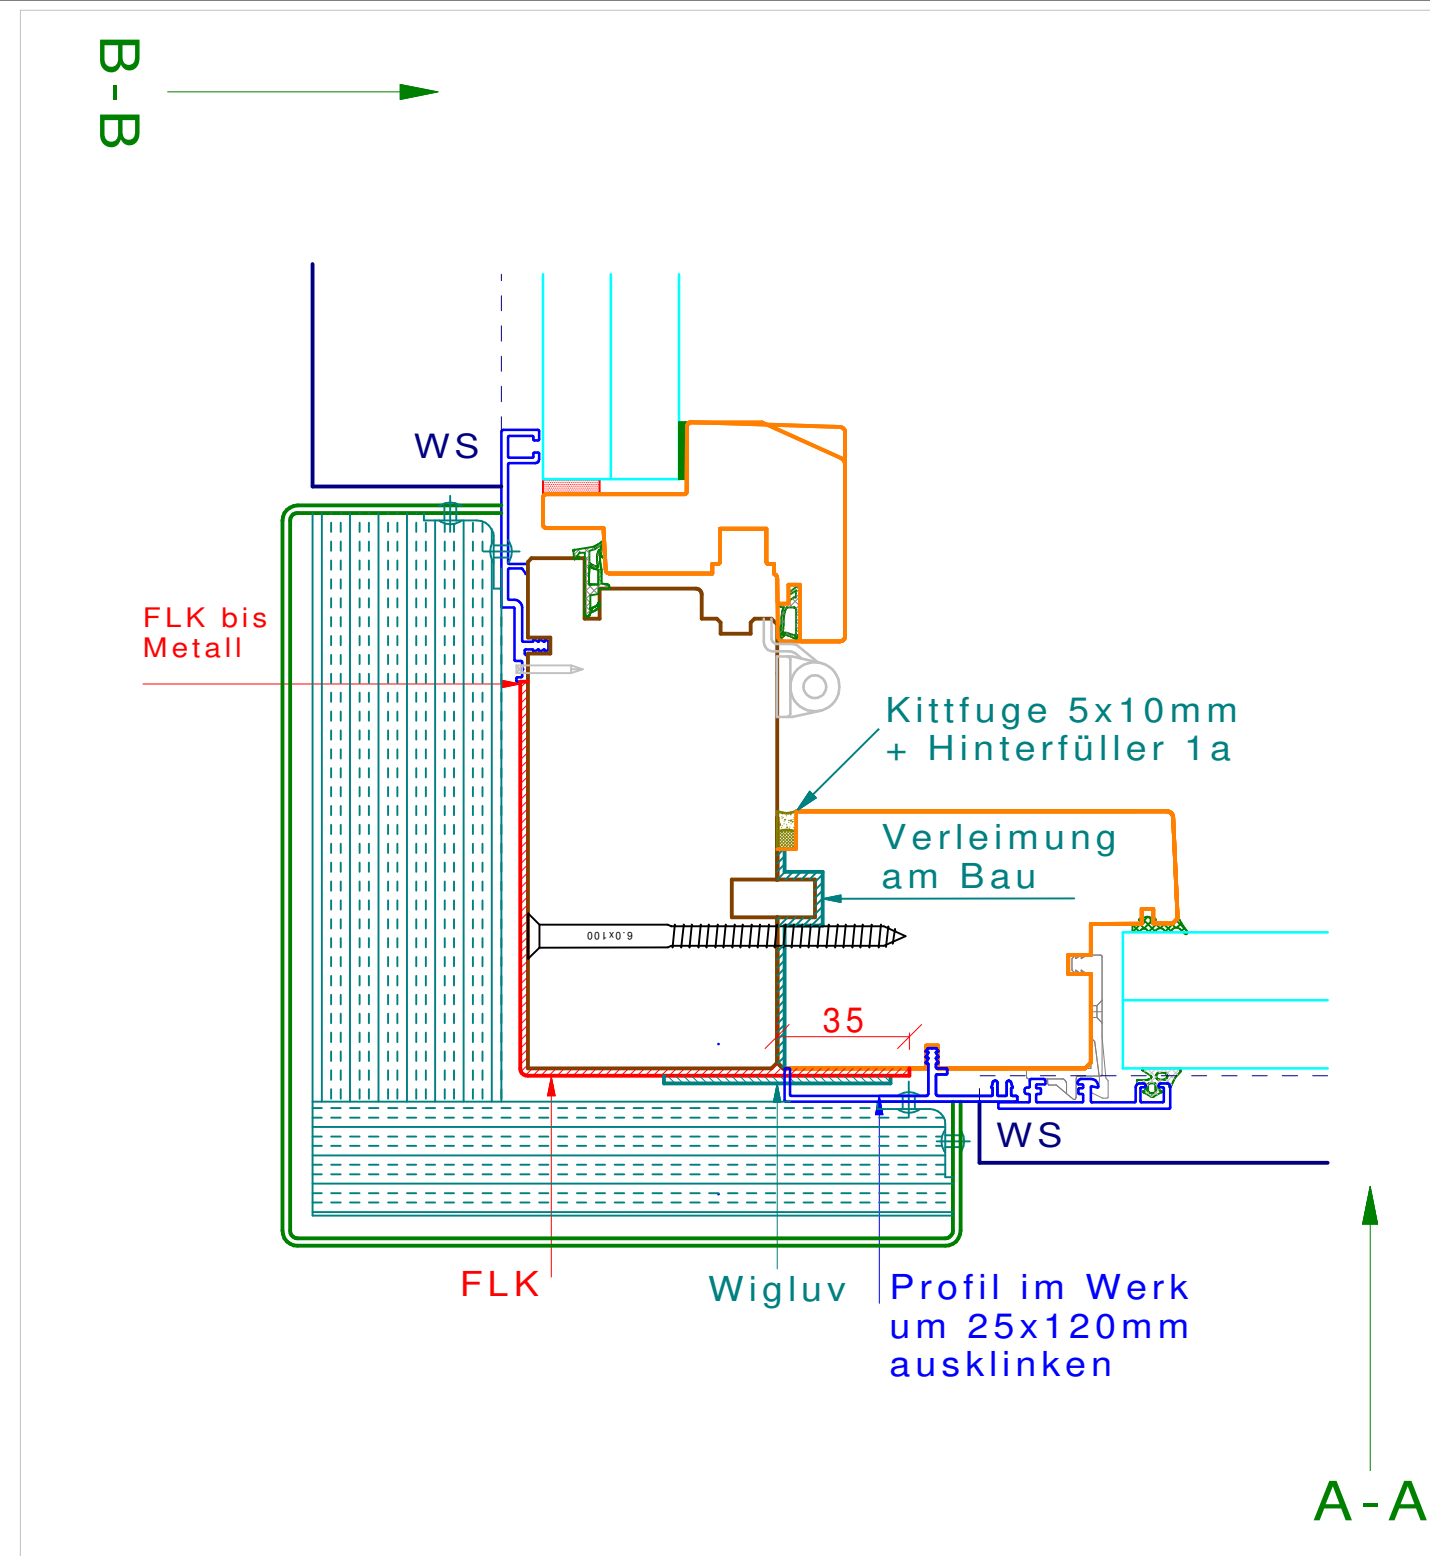
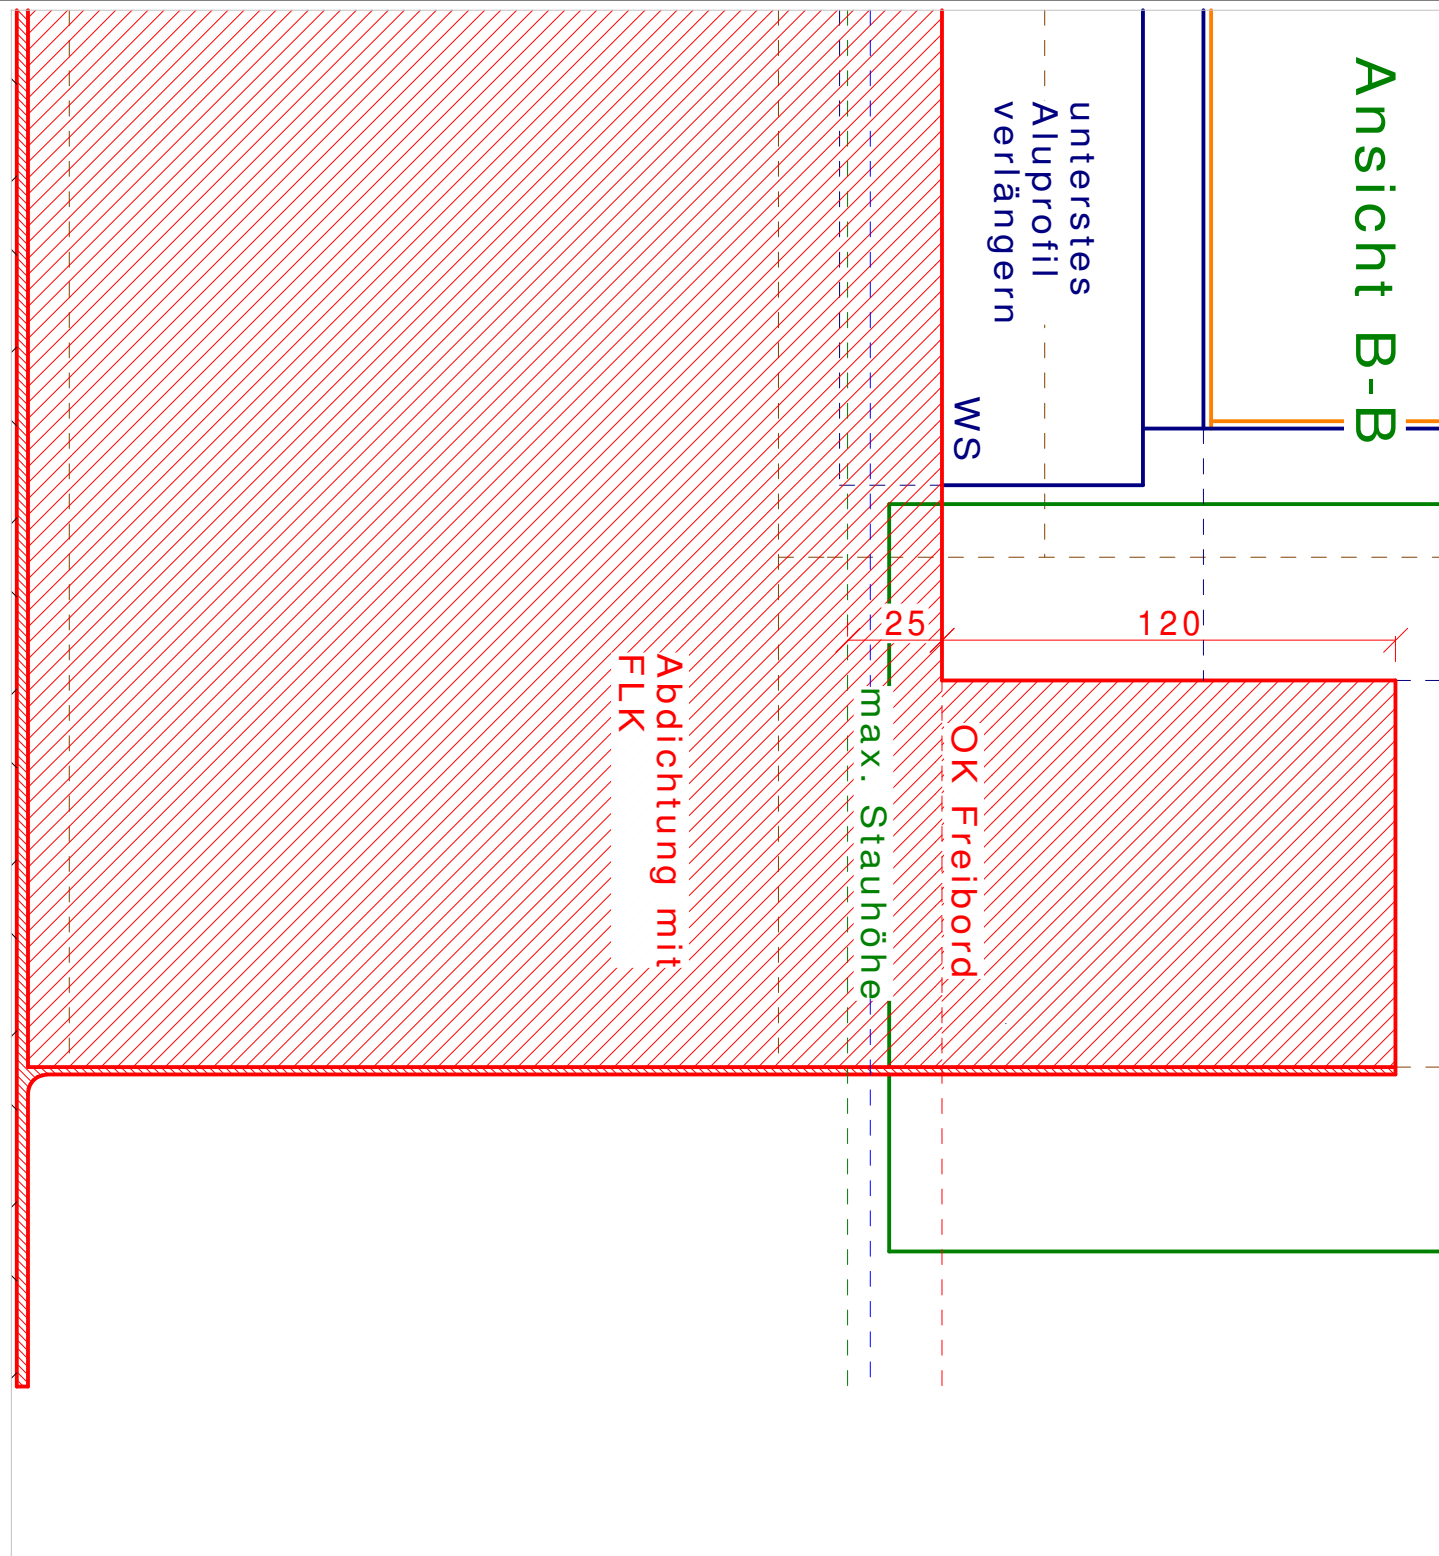
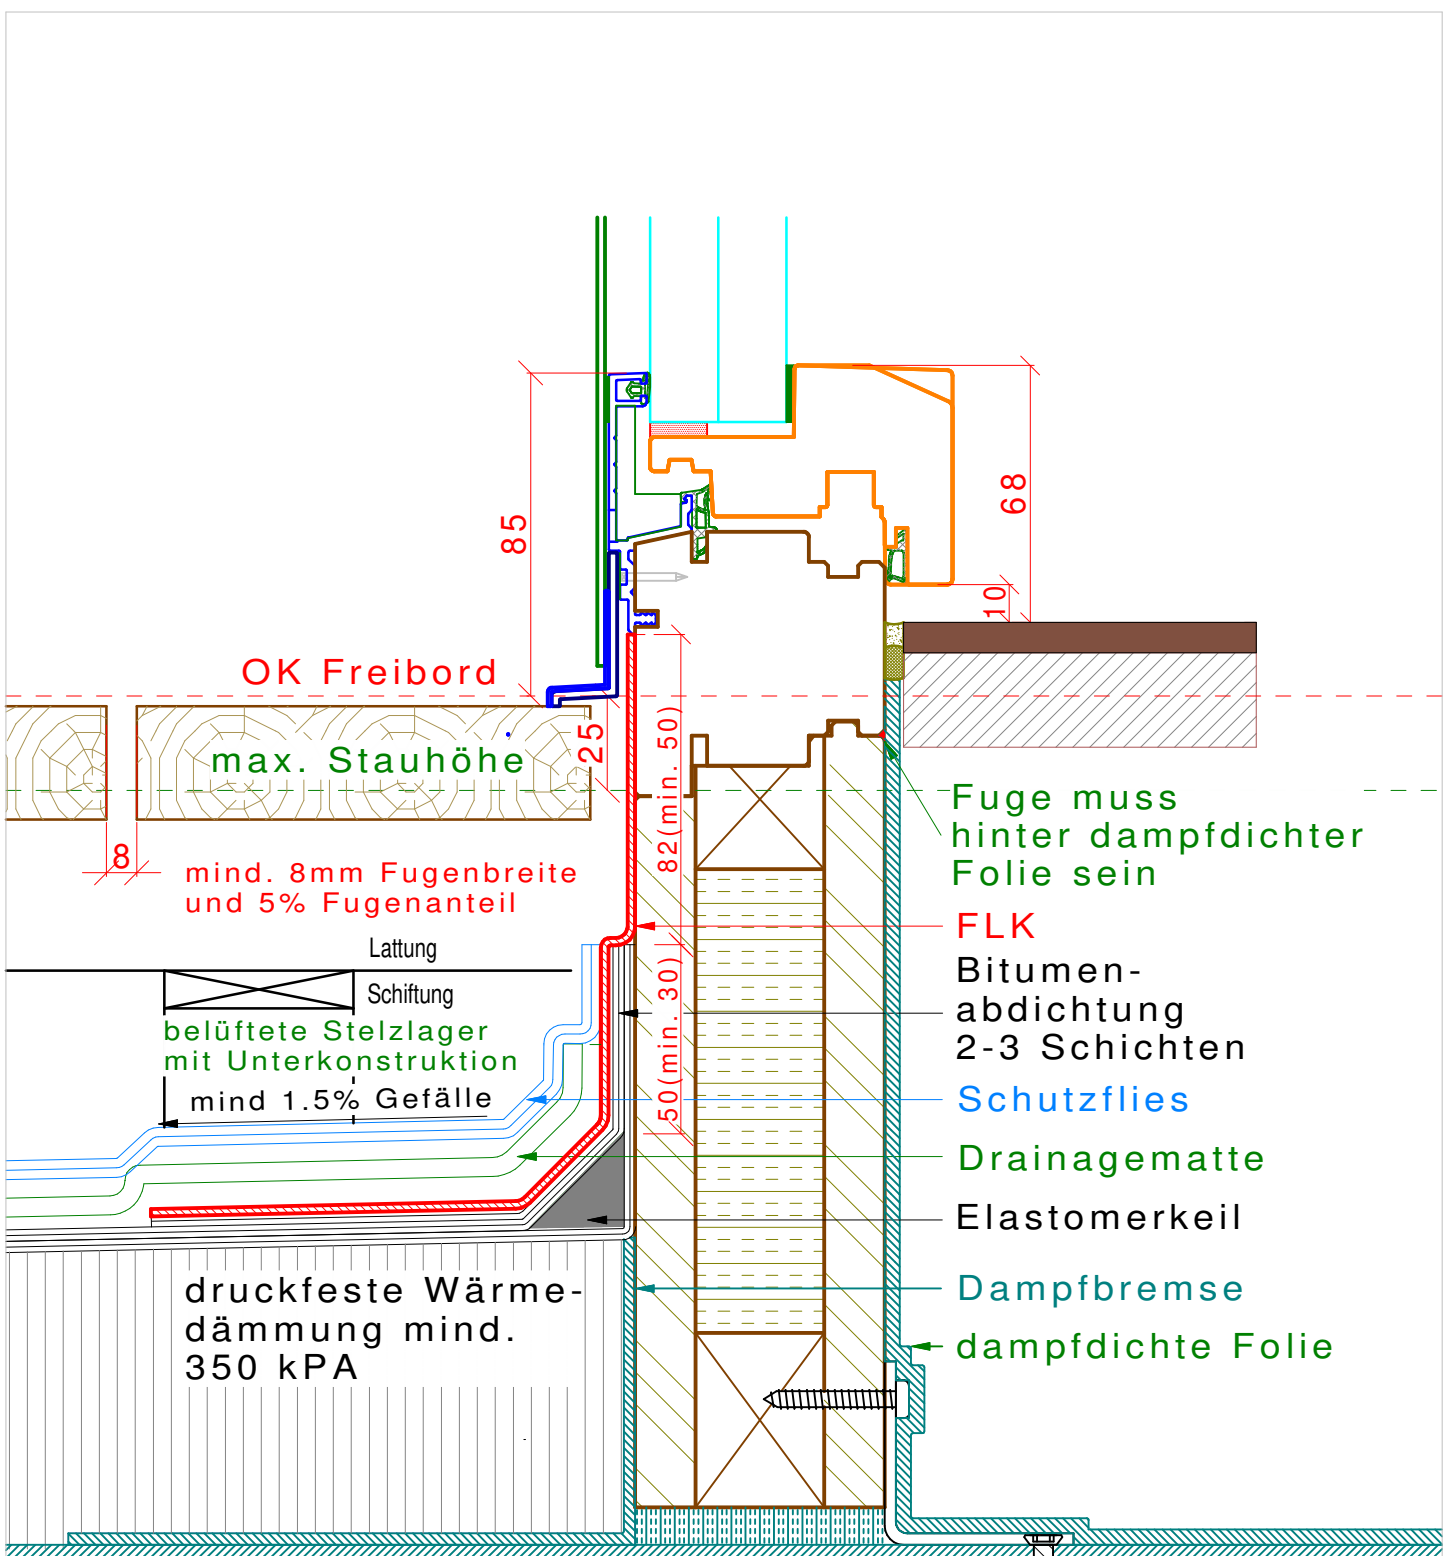
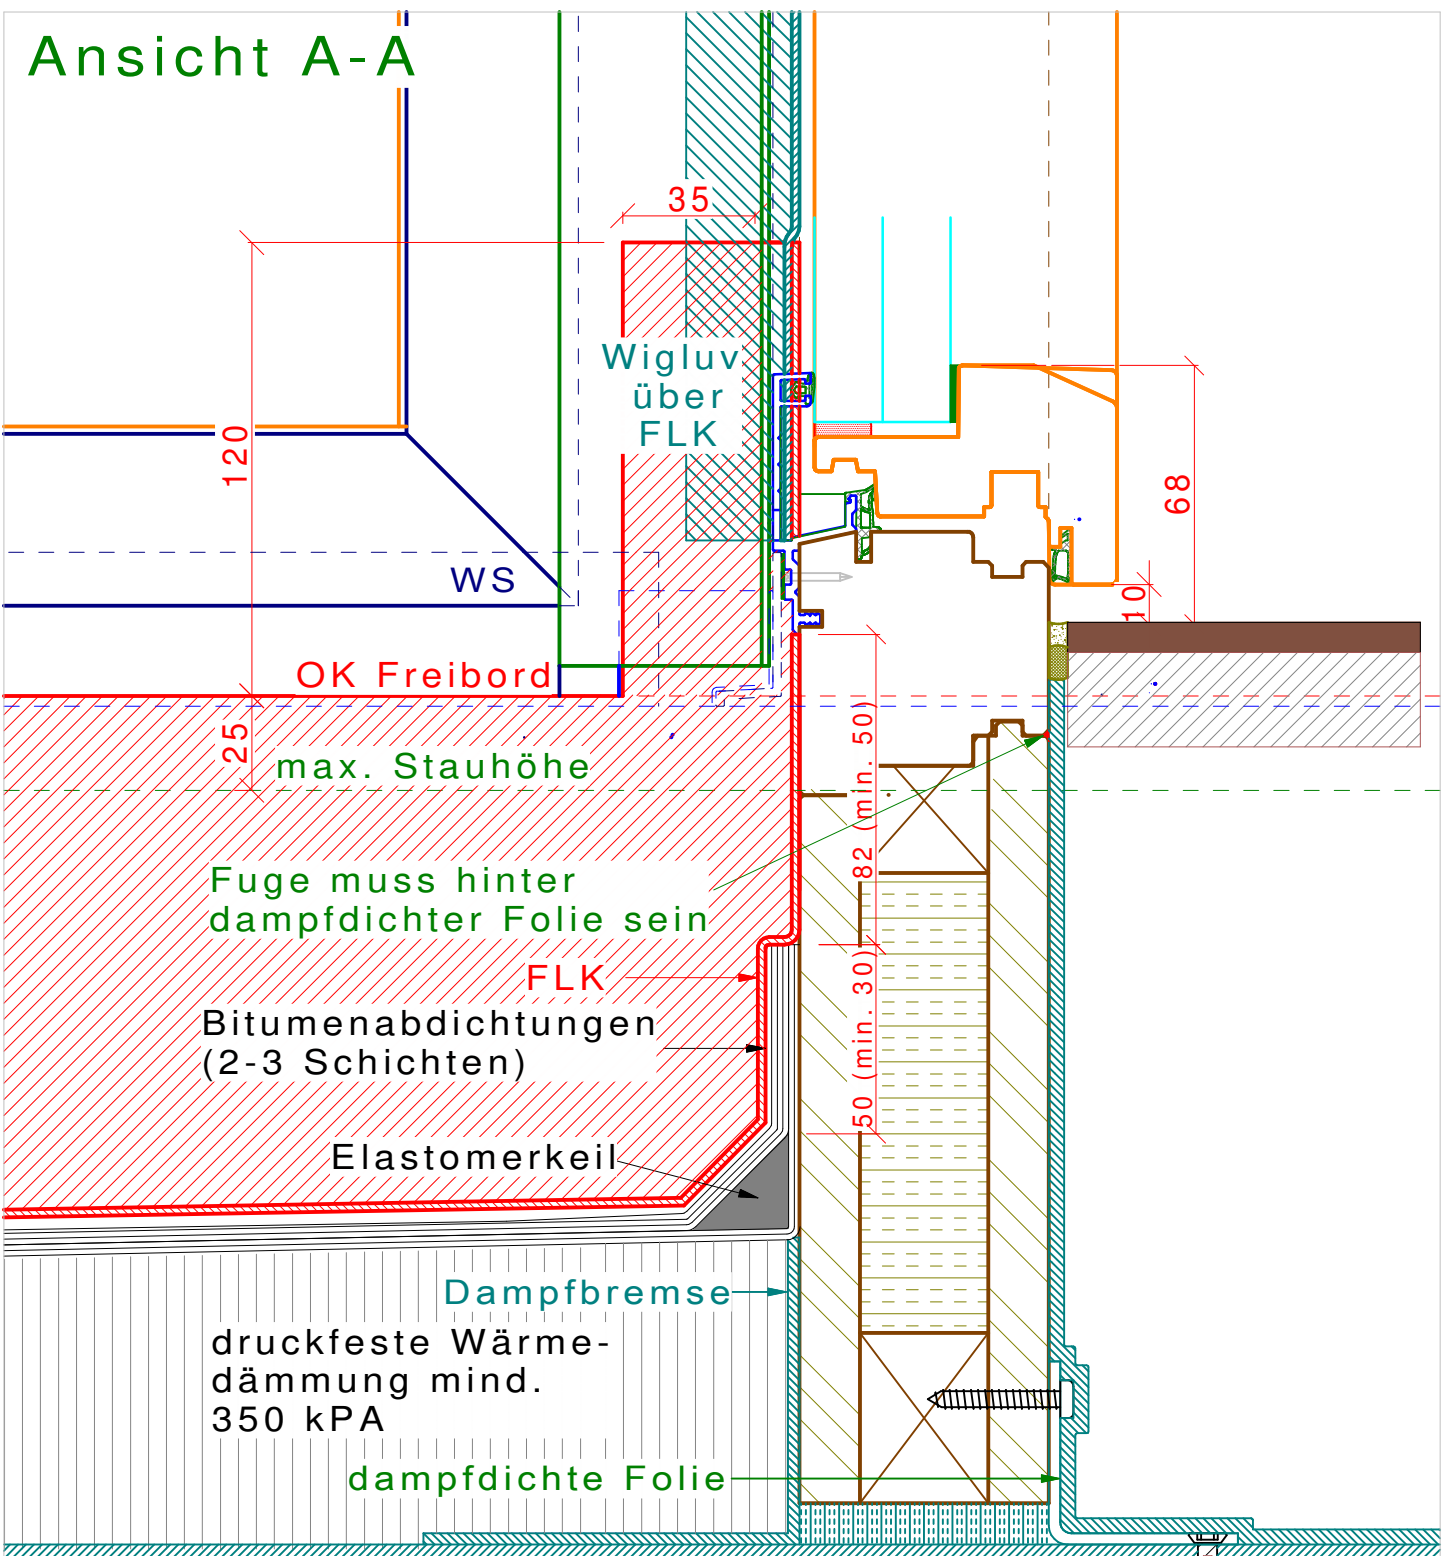


1afenster 1a-hunkeler.ch Projektleiter PL	TOP-WIN Kombi. Aussenverglasung/Trend 80		22.06.2015	
	Aussenecke mit Eckblech		Mst: 1:2	Format: A2
	Holzrost		Zeichnung Nr. C-1.1.1	

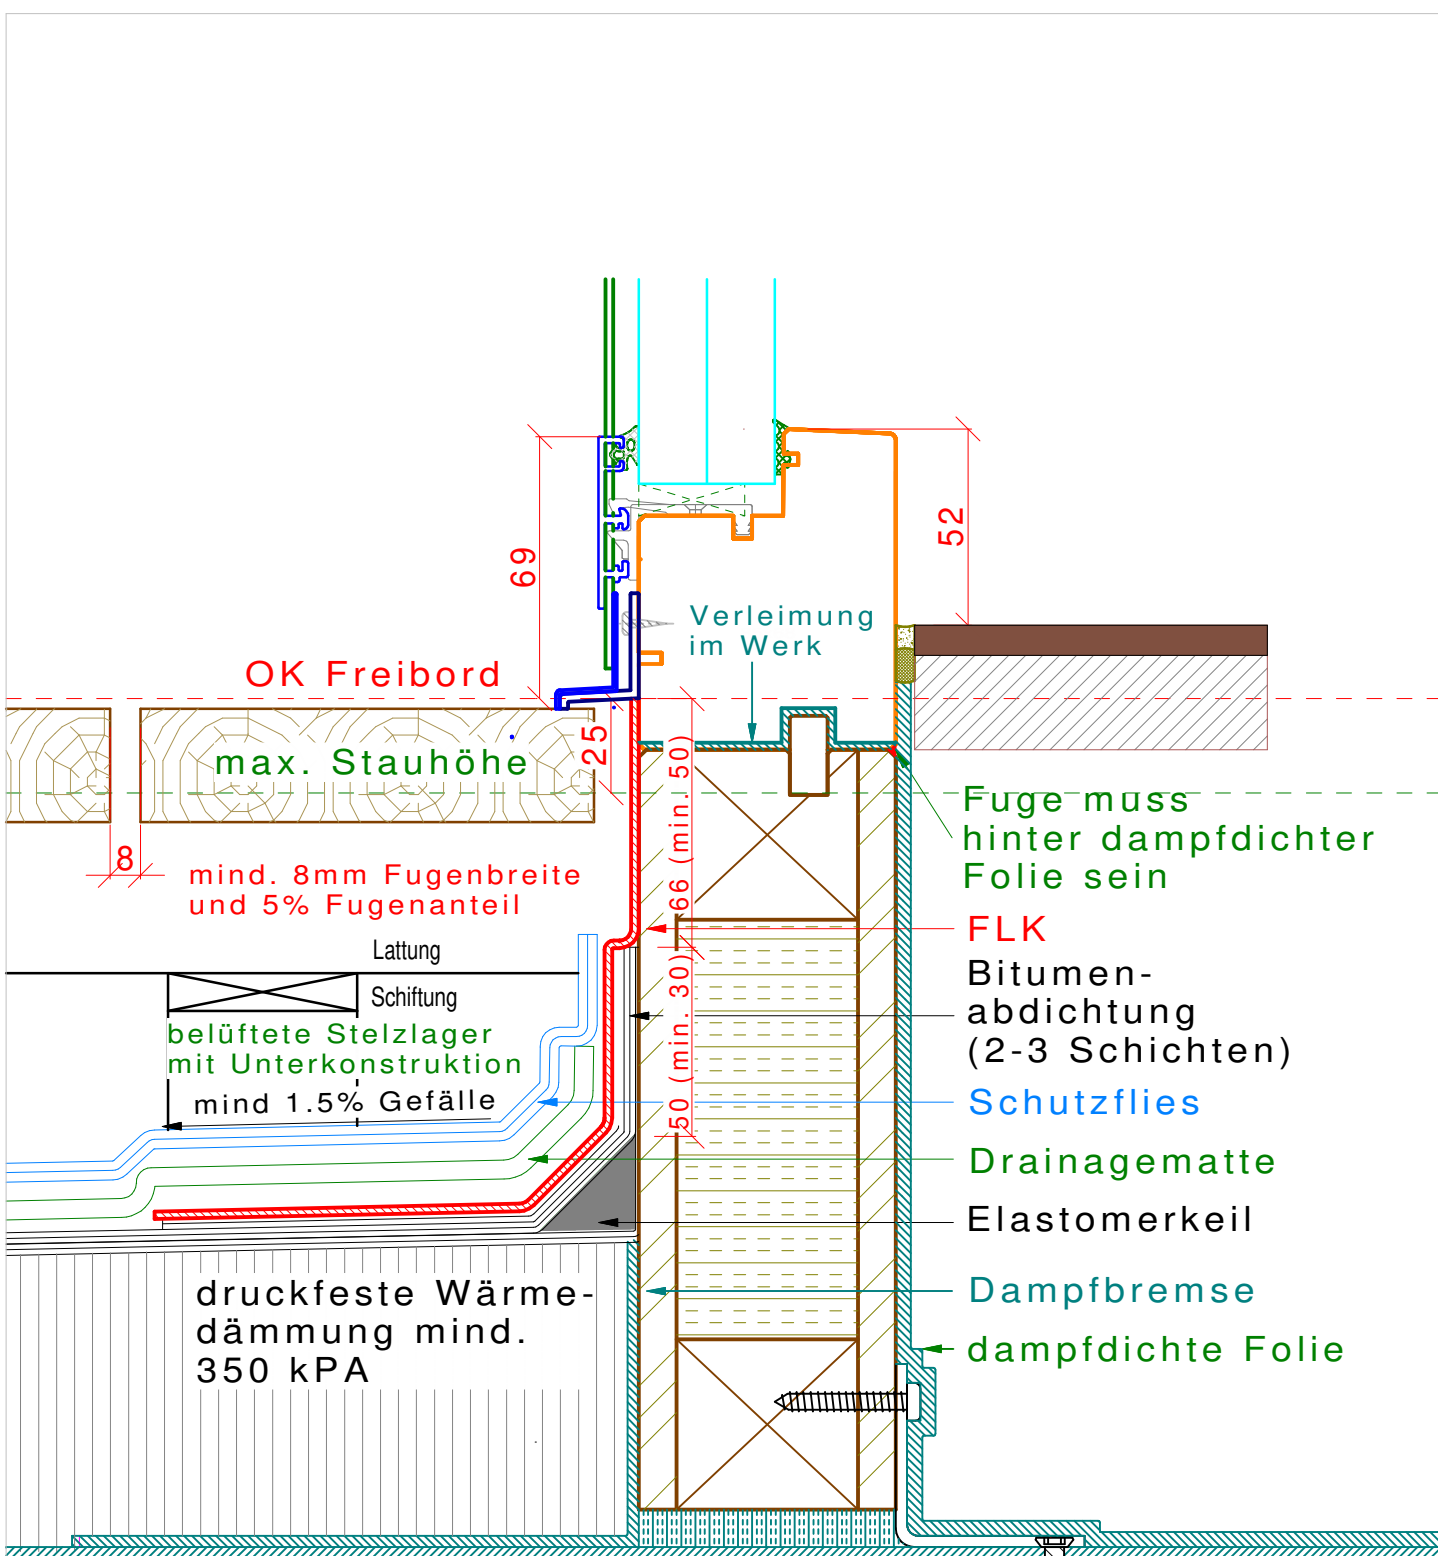

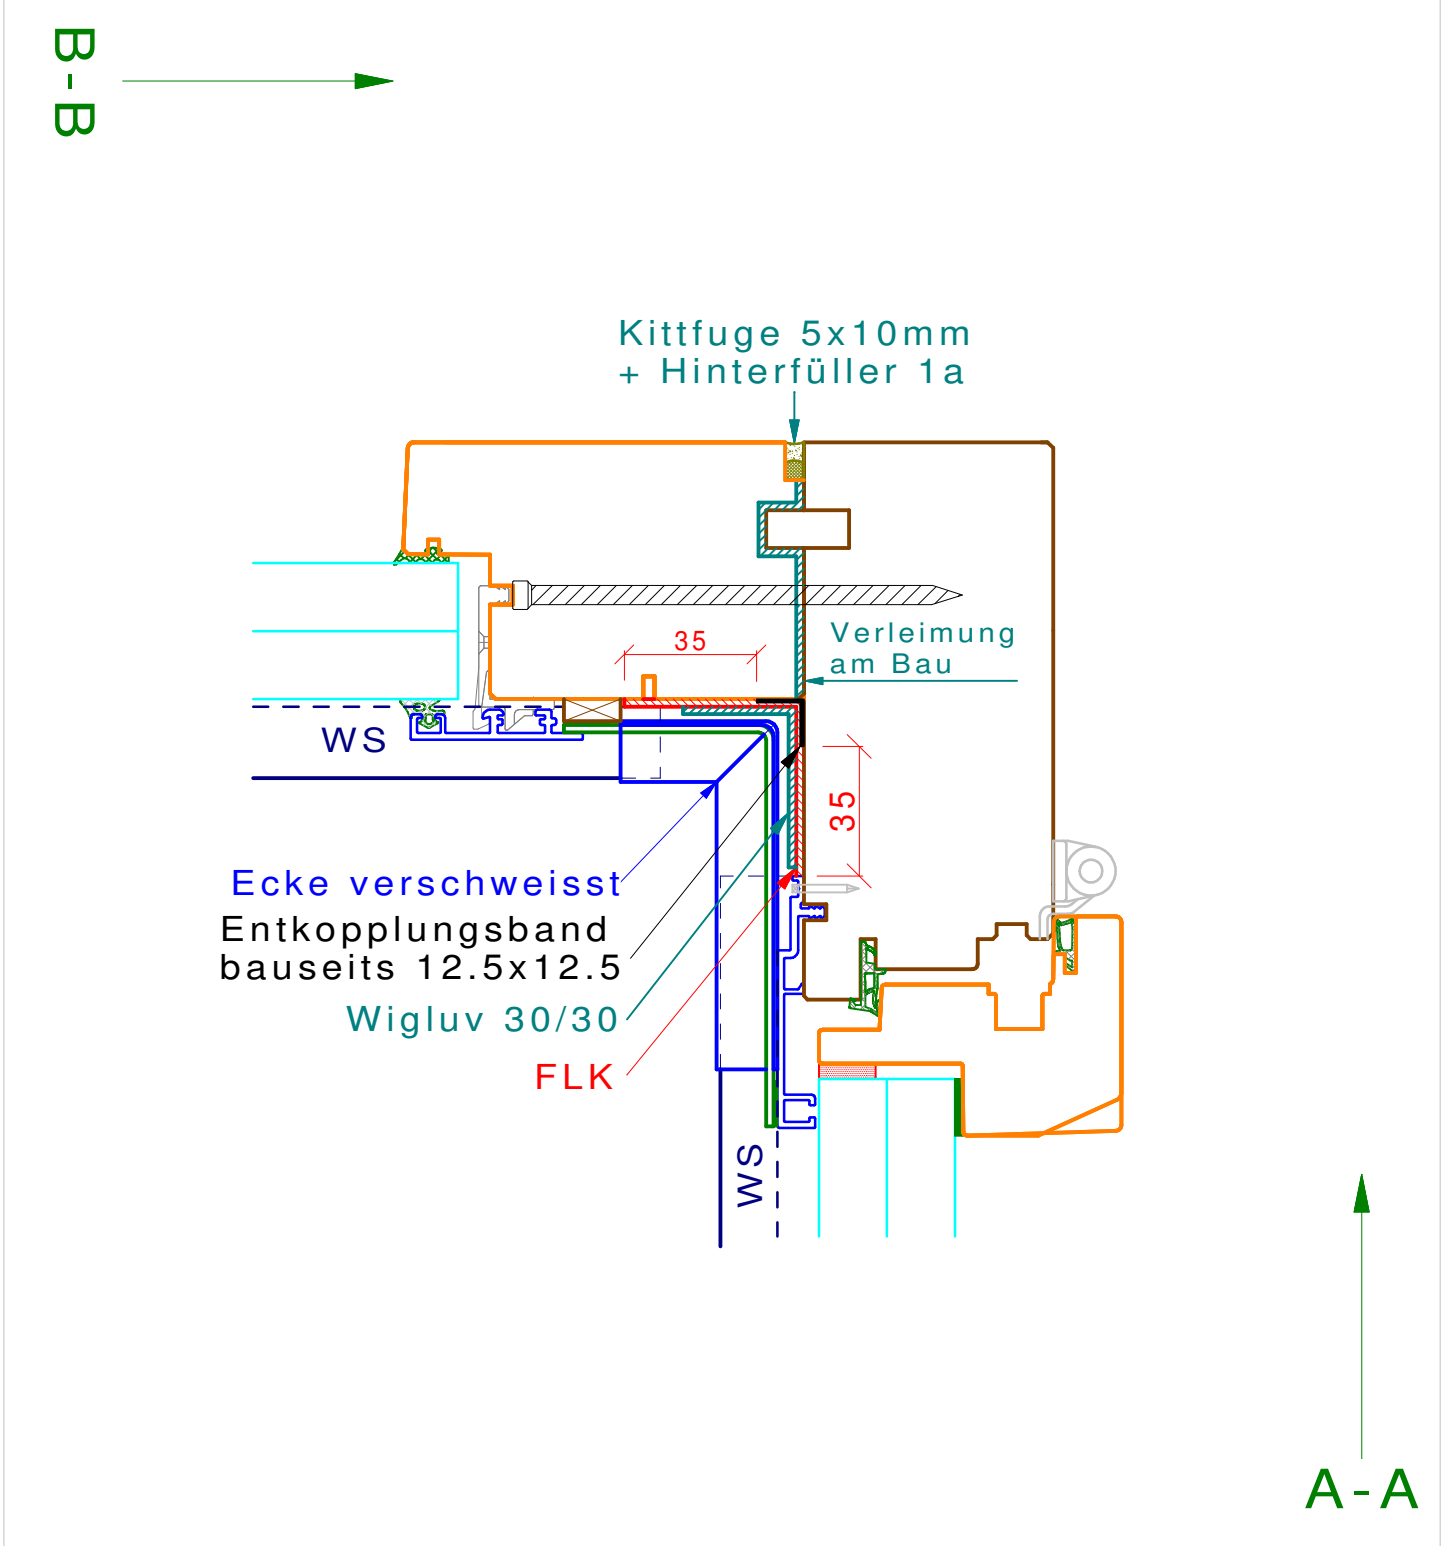

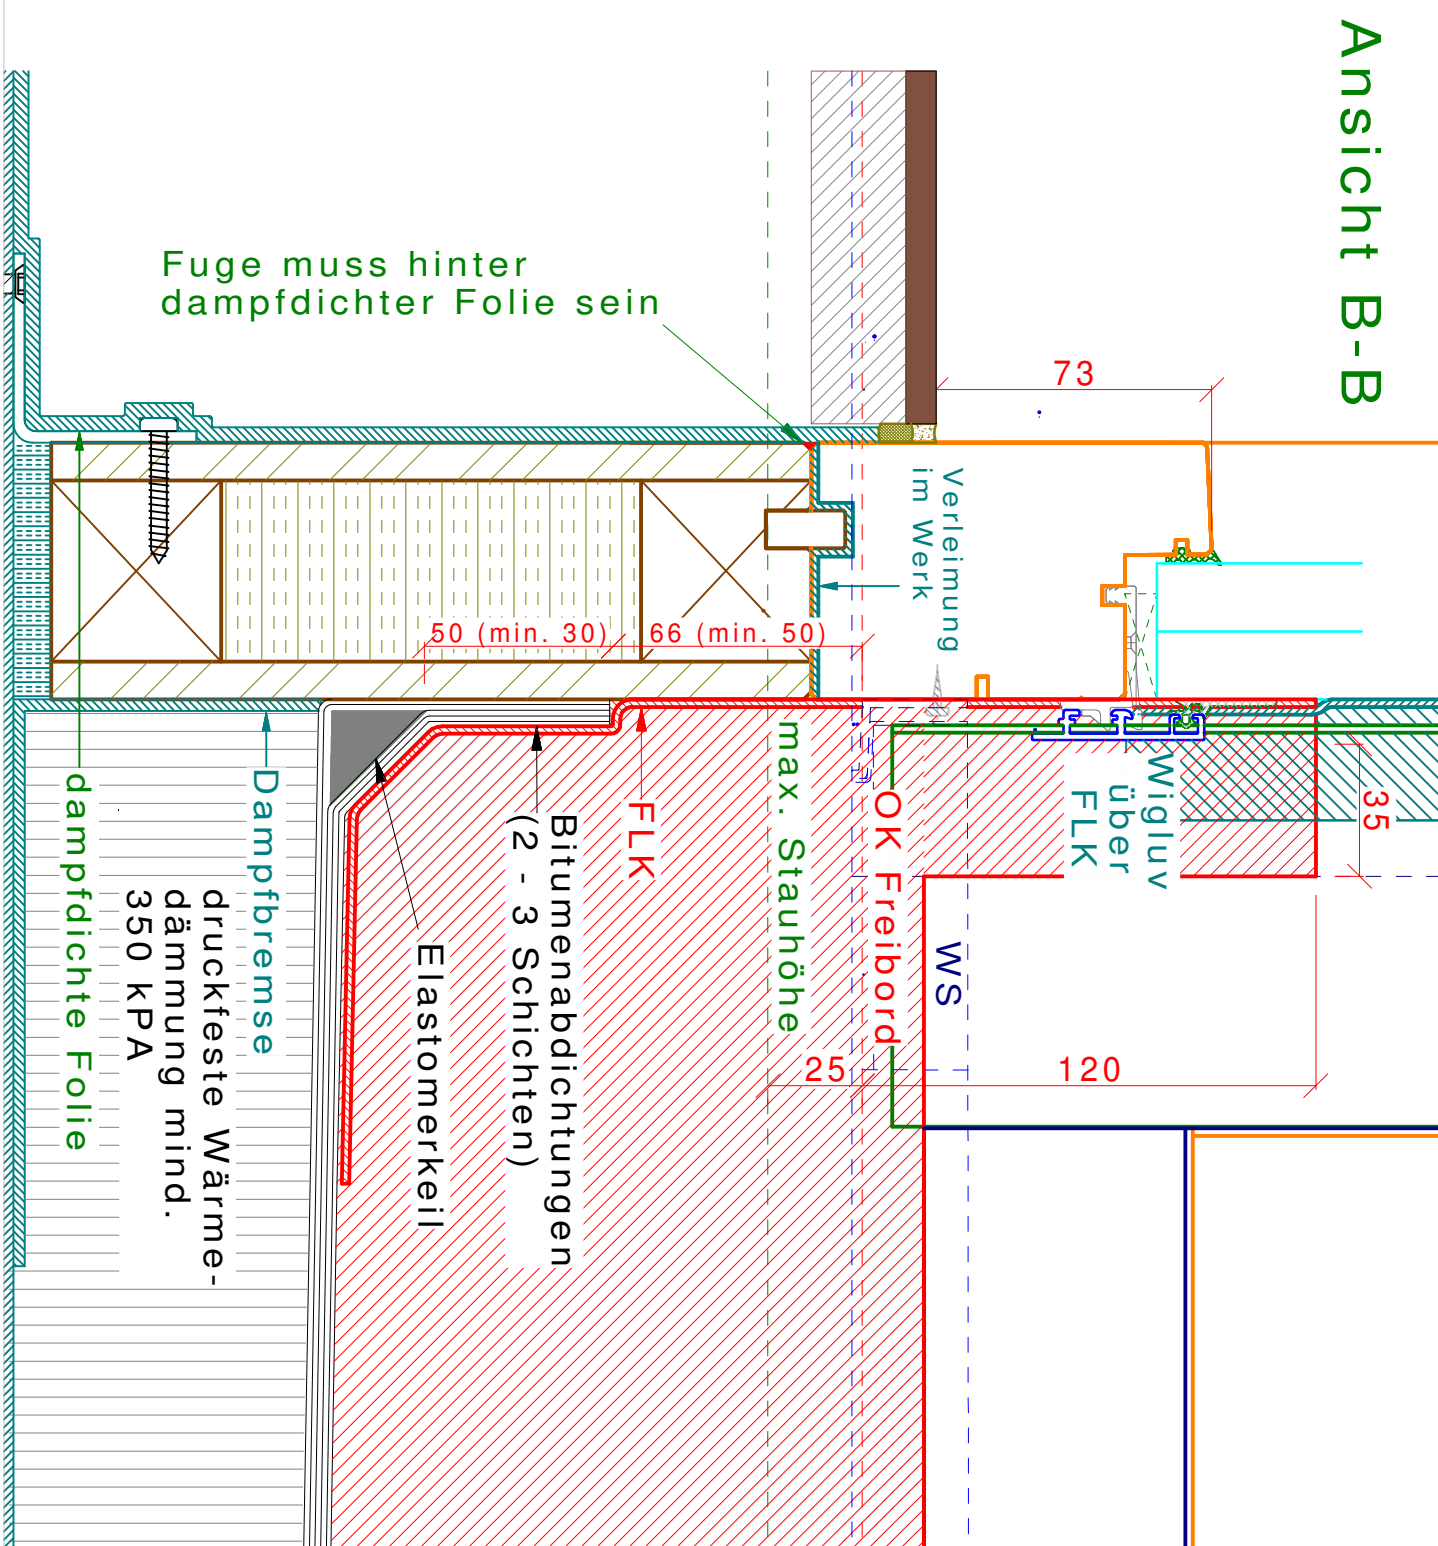

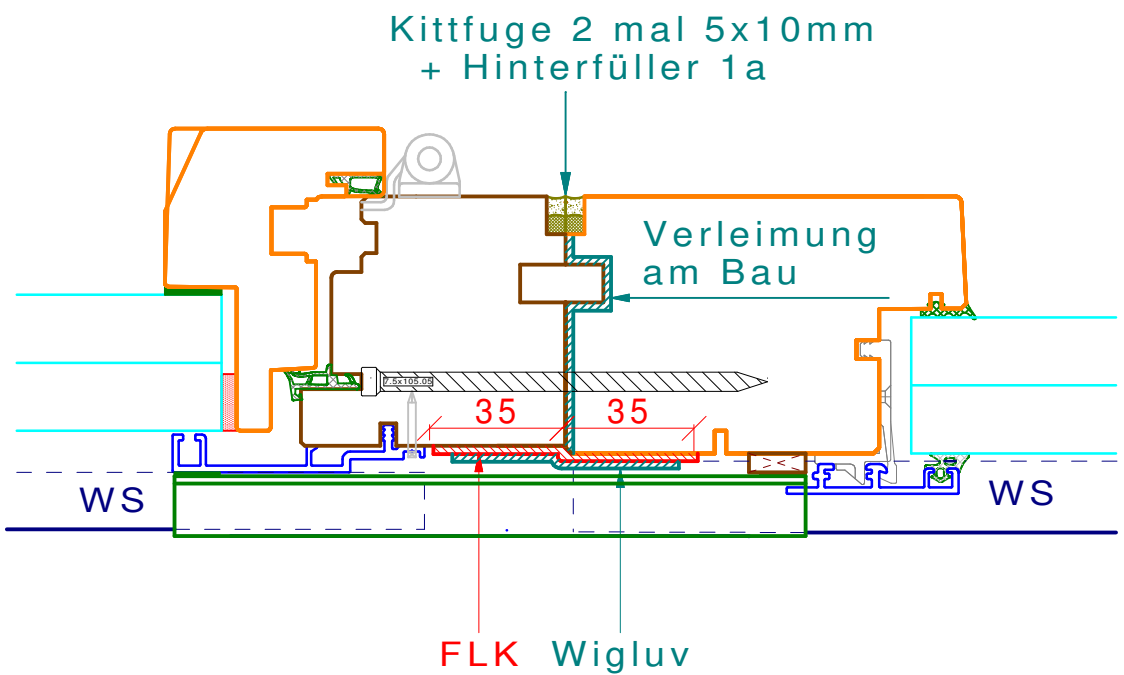

A-A

Ansicht A-A

